


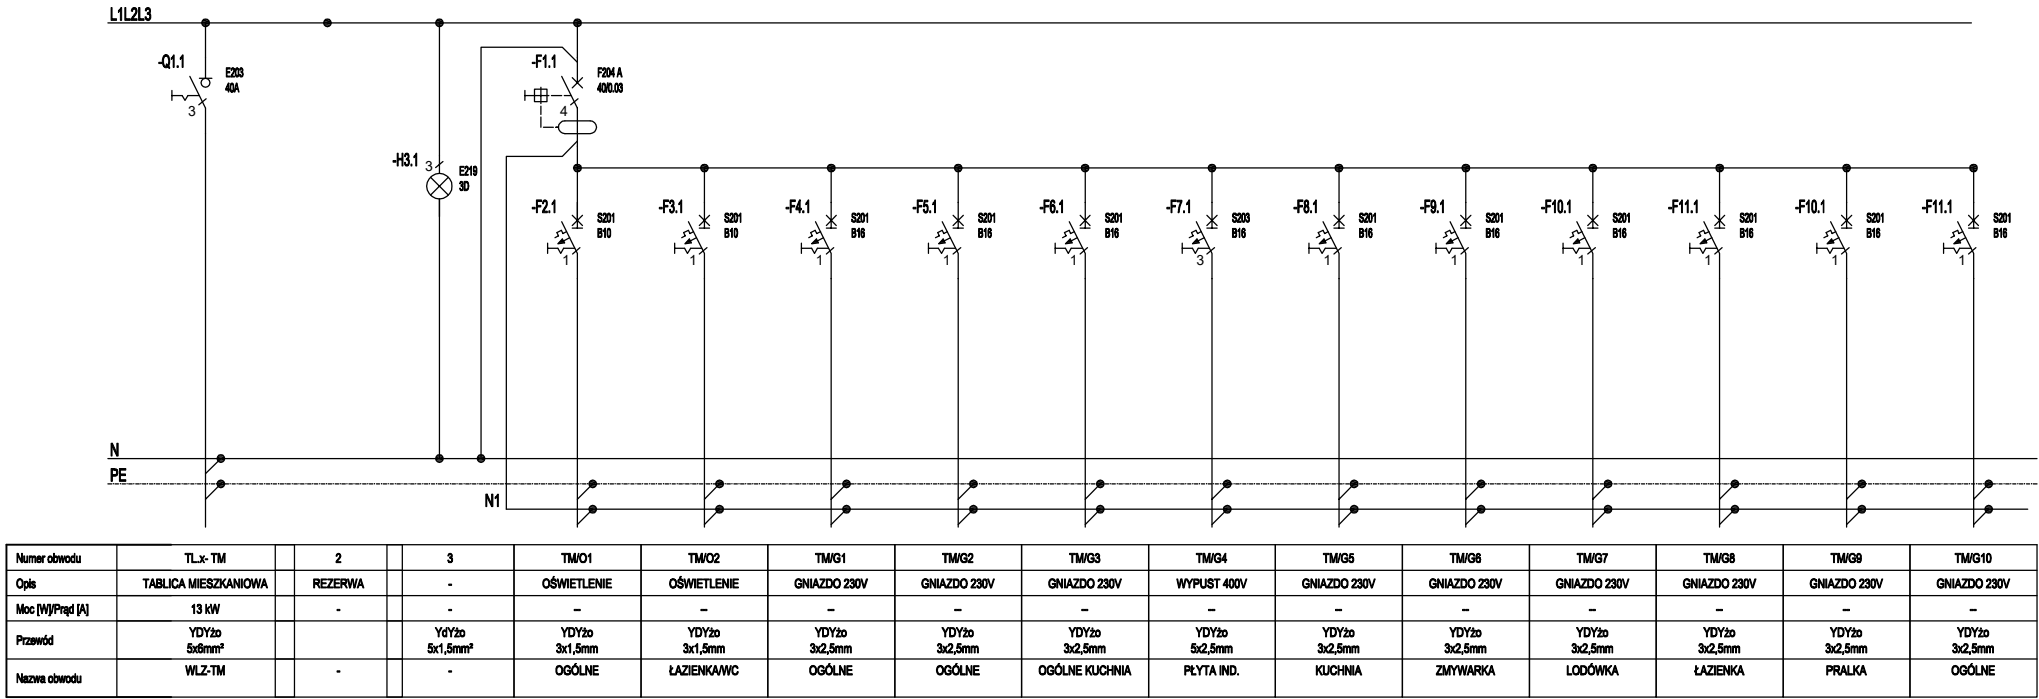

TM

ABB

Klasa izolacji: II

Stopień ochrony: IP41

Stopień ochrony: IK08

Prąd znamionowy: 63 A

Rodzaj: Podtynkowa

Ilość modułów: 36

Szerokość: 387 mm

Wysokość: 387 mm

Głębokość: 119 mm

UKŁAD SIECI TN-S

OCHRONA OD PORAŻEŃ POPRZEC

POPRZEC SAMOCZYNNE WYL. ZASILANIA

		mg projekt Michał Gołatowski Nowe Miszewo, ul. Kwiatowa 27, 09-470 Bodzanów tel.: 660-741-940 /wszelkie prawa zastrzeżone/			
Obiekt	BUDYNEK MIESZKALNY WIELORODZINNY				
Adres obiektu	Wyszogród dz. nr 241/1, gm. Wyszogród				
Inwestor	Społeczna Inicjatywa Mieszkaniowa "Wyszogród" sp. z o.o. ul. Rębowska 37, 09-450 Wyszogród				
Temat rysunku	Rozdzielnia Mieszkaniowa TM				
Faza projektu	Rozdzielnia TM				
Projektant	mgr inż. Janusz Szatański	MAZ/0279/PWBE/15	Nr rys.: E-06		
Sprawdzający	mgr inż. Sdam Sobczyk	MAZ/0132/POOE/05	Skala: 1:100		
Współpraca	mgr inż. Rafał Macek		Data: 10.03.2026		