



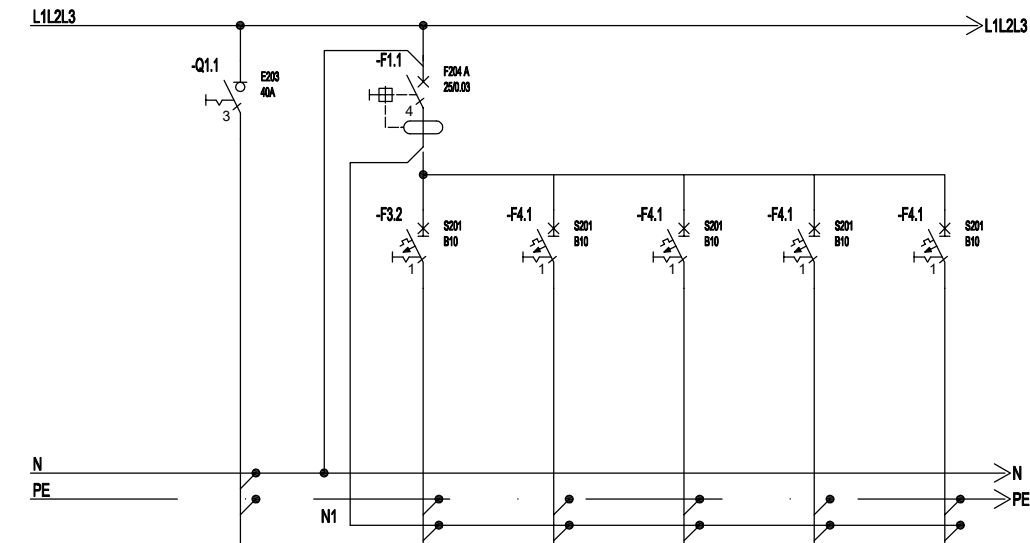


Numer obwodu	TL - ADM	ADM/O1	ADM/O2	ADM/O3	ADM/O4	ADM/O5
Opis	ADM. BUD. 10	OŚWIETLENIE	OŚWIETLENIE	OŚWIETLENIE	REZERWA	REZERWA
Moc [W]/Prąd [A]	12 kW	-	-	-	-	-
Przewód	YDY2o 5x10mm²	YDY2o 3x1,5mm	YDY2o 3x1,5mm	YDY2o 3x1,5mm	YDY2o	YDY2o
Nazwa obwodu	WLZ-ADM	-	-	-	-	-

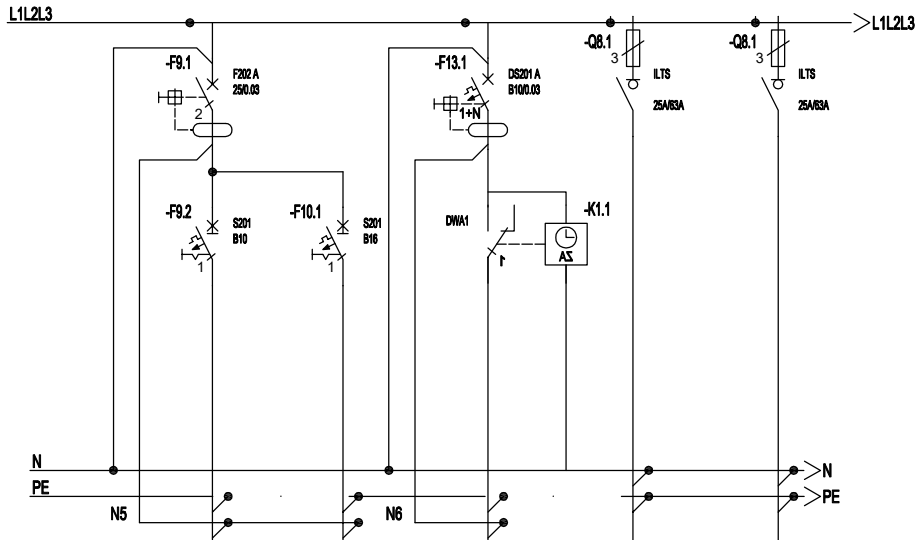

Numer obwodu	ADM/WINDA-O	ADM/WINDA-G	ADM/OZ1	ADM/TW	ADM/KOTŁOWNIA
Opis	OŚWIETLENIE	GNIAZDA 230V	OŚWIETLENIE ZEWN.	REZERWA	TABLICA WĘZEL CIEPLNY
Moc [W]/Prąd [A]	-	-	-	-	-
Przewód	YDY2o 3x1,5mm	YDY2o 3x2,5mm	YDY2o 3x1,5mm	-	YDY2o 5x8mm
Nazwa obwodu	-	-	-	-	-

Widok ADM

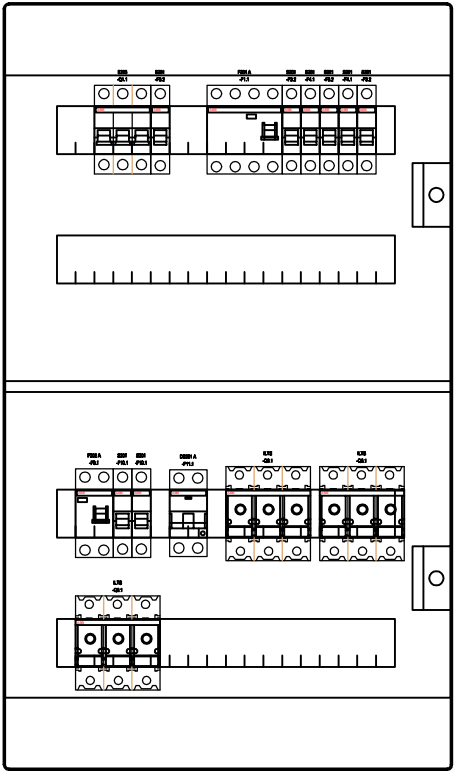

UKŁAD SIECI TN-S
OCHRONA OD PORAŻEŃ POPRZEC
POPRZEC SAMOCZYNNE WYL. ZASILANIA

		mg projekt Michał Golański Nowe Miszewo, ul. Kwiatowa 27, 09-470 Bodzanów tel.: 660-741-940 /wszelkie prawa zastrzeżone/	
Obiekt	BUDYNEK MIESZKALNY WIELORODZINNY		
Adres obiektu	Wyszogród dz. nr 241/1, gm. Wyszogród		
Inwestor	Społeczna Inicjatywa Mieszkaniowa "Wyszogród" sp. z o.o. ul. Rębowska 37, 09-450 Wyszogród		
Temat rysunku	Rozdzielnia Administracyjna		
Faza projektu	Rozdzielnia TA		
Projektant	mgr inż. Janusz Szatański	MAZ/0279/PWBE/15	Nr rys.: E-08
Sprawdzający	mgr inż. Sdam Sobczyk	MAZ/0132/POOE/05	Skala: 1:100
Współpraca	mgr inż. Rafał Macek		Data: 10.03.2026