
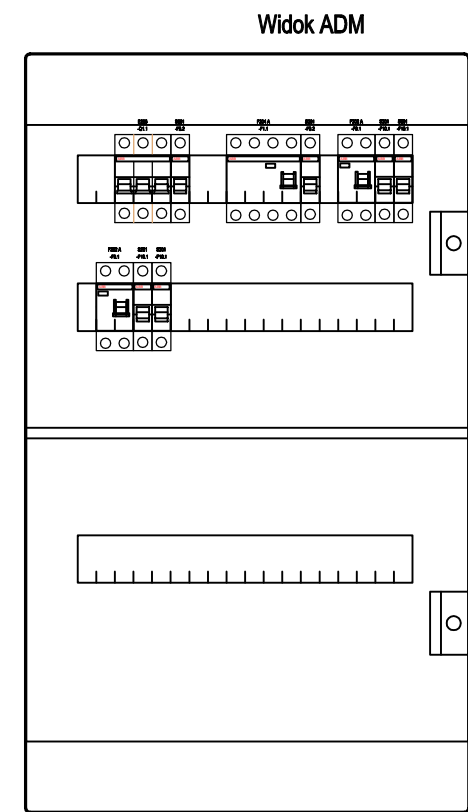


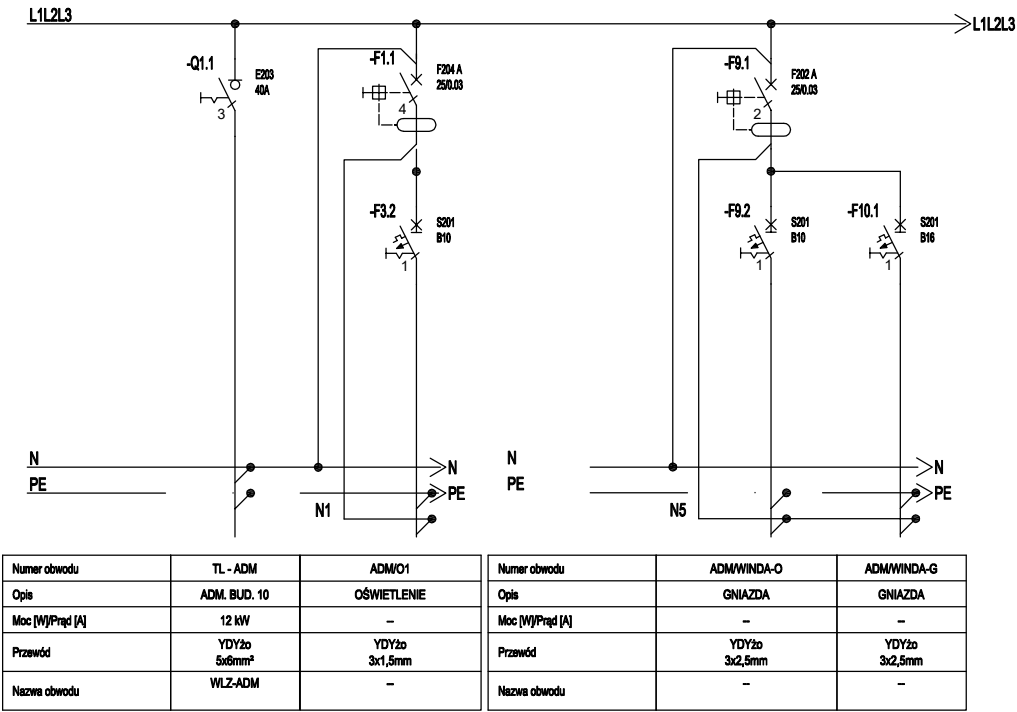

UKŁAD SIECI TN-S
OCHRONA OD PORAŻEŃ POPRZEC
POPRZEC SAMOCZYNNE WYL. ZASILANIA

C:\Users\H\PR02\F\CD\Drawings\projekt\OXO0.png		mg projekt Michał Gołatowski Nowe Miszewo, ul. Kwiatowa 27, 09-470 Bodzanów tel.: 660-741-940 /wszelkie prawa zastrzeżone/	
Obiekt	BUDYNEK MIESZKALNY WIELORODZINNY		
Adres obiektu	Wyszogród dz. nr 241/1, gm. Wyszogród		
Inwestor	Społeczna Inicjatywa Mieszkaniowa "Wyszogród" sp. z o.o. ul. Rębowska 37, 09-450 Wyszogród		
Temat rysunku	Rozdzielnia Węzła cieplnego		
Faza projektu	Rozdzielnia TW		
Projektant	mgr inż. Janusz Szatański	MAZ/0279/PWBE/15	Nr rys.: E-09
Sprawdzający	mgr inż. Sdam Sobczyk	MAZ/0132/P00E/05	Skala: 1:100
Współpraca	mgr inż. Rafał Macek		Data: 10.03.2026