


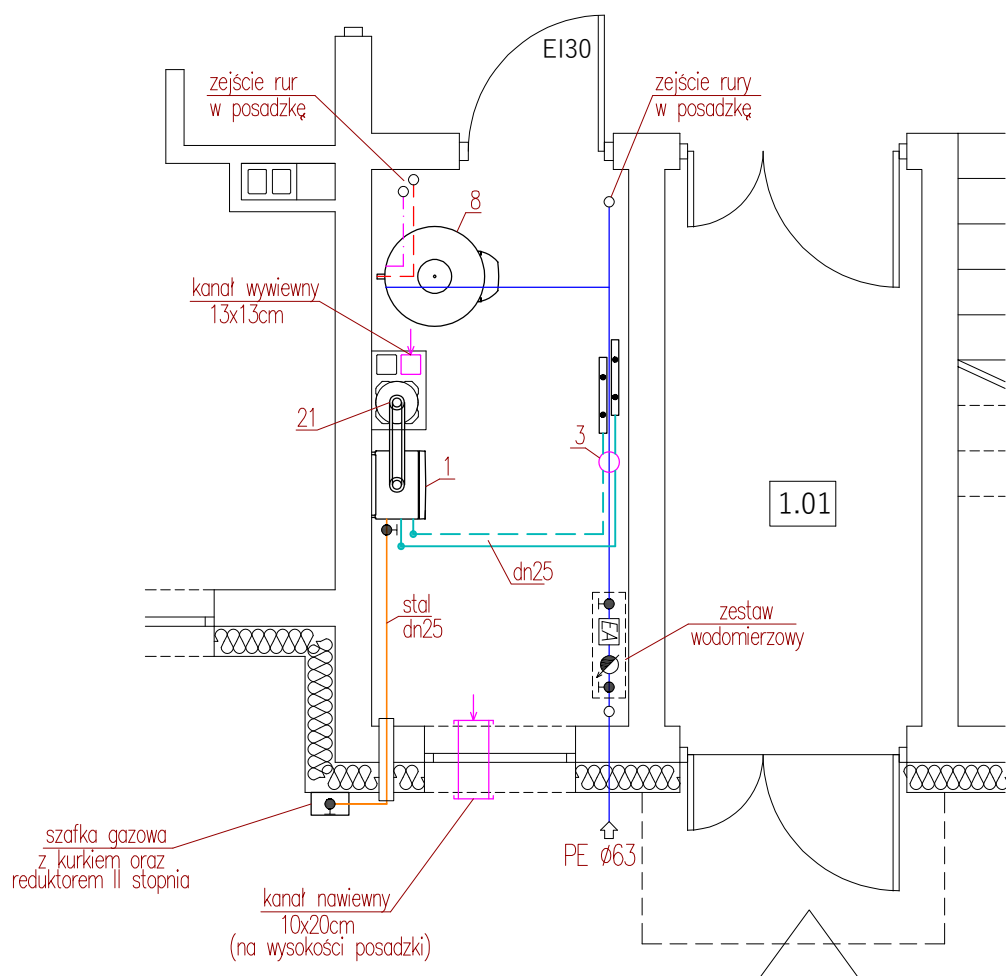

OBIEKT

Budowa budynku mieszkalnego wielorodzinnego wraz z niezbędną infrastrukturą techniczną i zagospodarowaniem terenu – etap I
Wyszogród, dz. nr 241/1, gm Wyszogród

INWESTOR

Spółeczna Inicjatywa Mieszkaniowa "Wyszogród" Sp. z o.o.
ul. Rębowska 37, 09-450 Wyszogród

BRANŻA
sanitarna

NAZWA RYSUNKU

Rzut kotłowni gazowej

SKALA
1:50

	NAZWISKO	UPRAWNIENIA	PODPIS	DATA
ASYSTENCI				06.2026
PROJEKTOWAŁ	mgr inż. Tomasz Sęczkowski	MAZ/0038/PWOS/04		NR RYS. 11
SPRAWDZIŁ	mgr inż. Sylwia Paszkiewicz	MAZ/0470/P00S/10		