

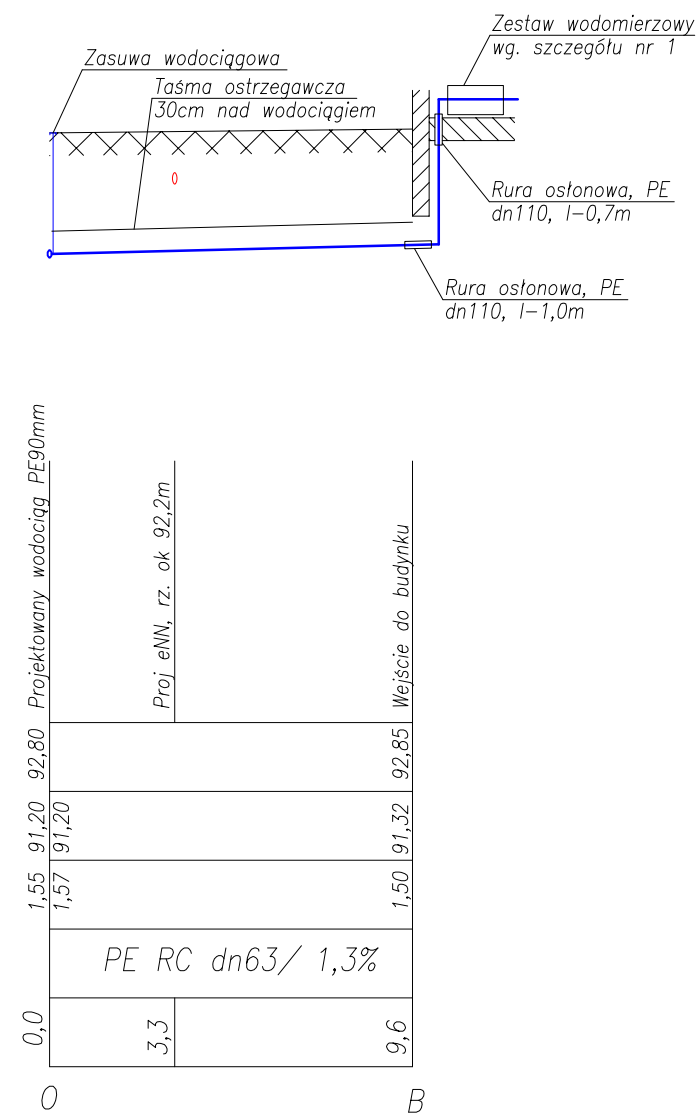


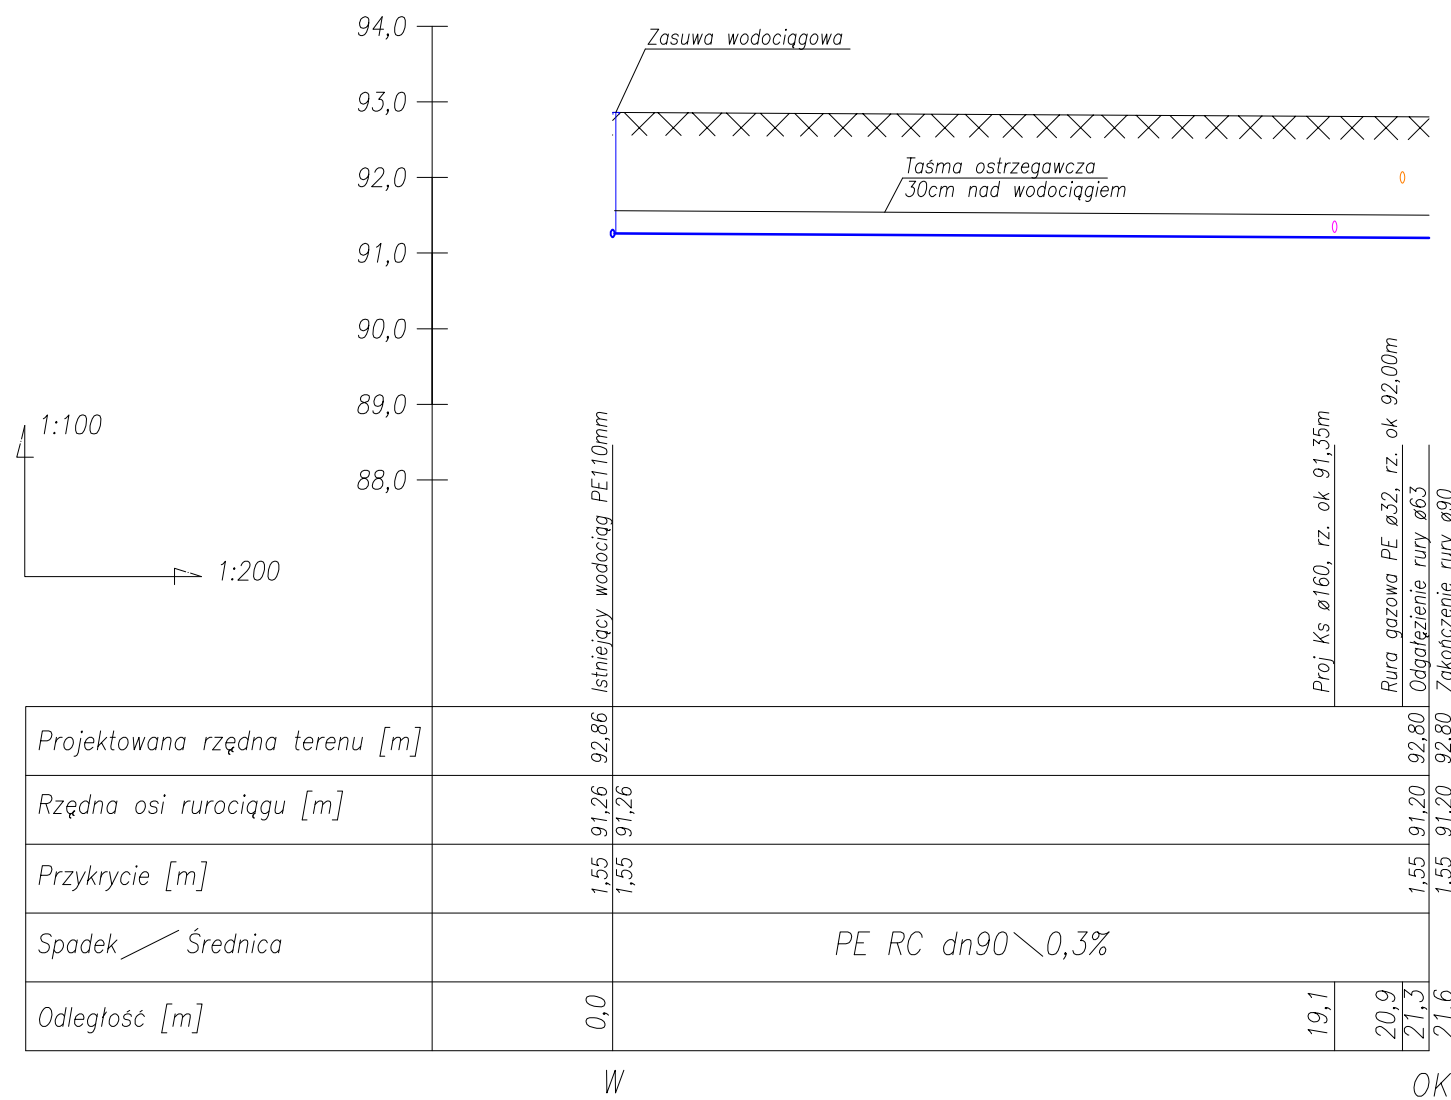

Schemat zabudowy wodomierza

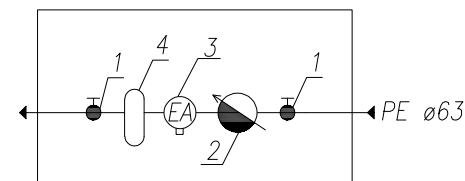

- 1 - Zawór odcinający kulowy, dn=50mm
- 2 - Wodomierz Qn=10,0 m³/h, dn=32
- 3 - Zawór antyskażeniowy typu EA, dn=50mm,
- 4 - Filtr do wody zimnej, dn=40mm

UWAGA:

1. Rzędność istniejącego wodociągu przyjęto orientacyjnie. Po dokonaniu odkrywki należy dokonać weryfikacji rzeczywistej jego rzędnej i do niej dostosować zagłębienie włączenia przyłącza.

OBIEKT Budowa budynku mieszkalnego wielorodzinnego wraz z niezbędną infrastrukturą techniczną i zagospodarowaniem terenu – etap I Wyszogród, dz. nr 241/1, gm Wyszogród				
INWESTOR Spółeczna Inicjatywa Mieszkaniowa "Wyszogród" Sp. z o.o. ul. Rębowska 37, 09-450 Wyszogród			BRANŻA sanitarna	
NAZWA RYSUNKU Profil przyłącza wodociągowego			SKALA 1:100/200	
	NAZWIŚKO	UPRAWNIENIA	PODPIS	DATA
ASYSTENCI				06.2026
PROJEKTOWAŁ	mgr inż. Tomasz Sęczkowski	MAZ/0038/PWOS/04		NR RYS. 13
SPRAWDZIŁ	mgr inż. Sylwia Paszkiewicz	MAZ/0470/P00S/10		