
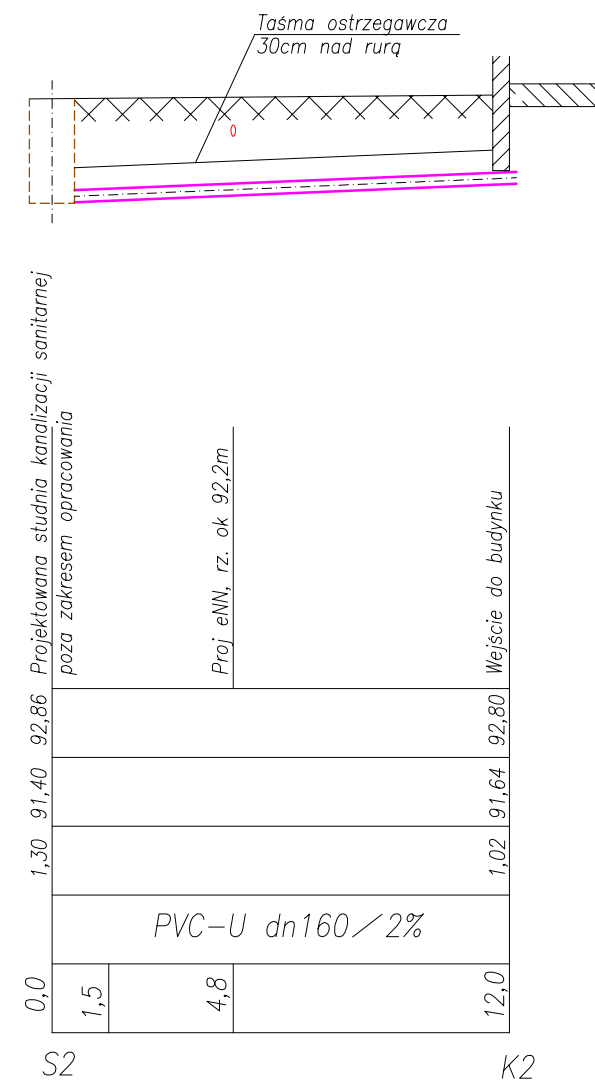


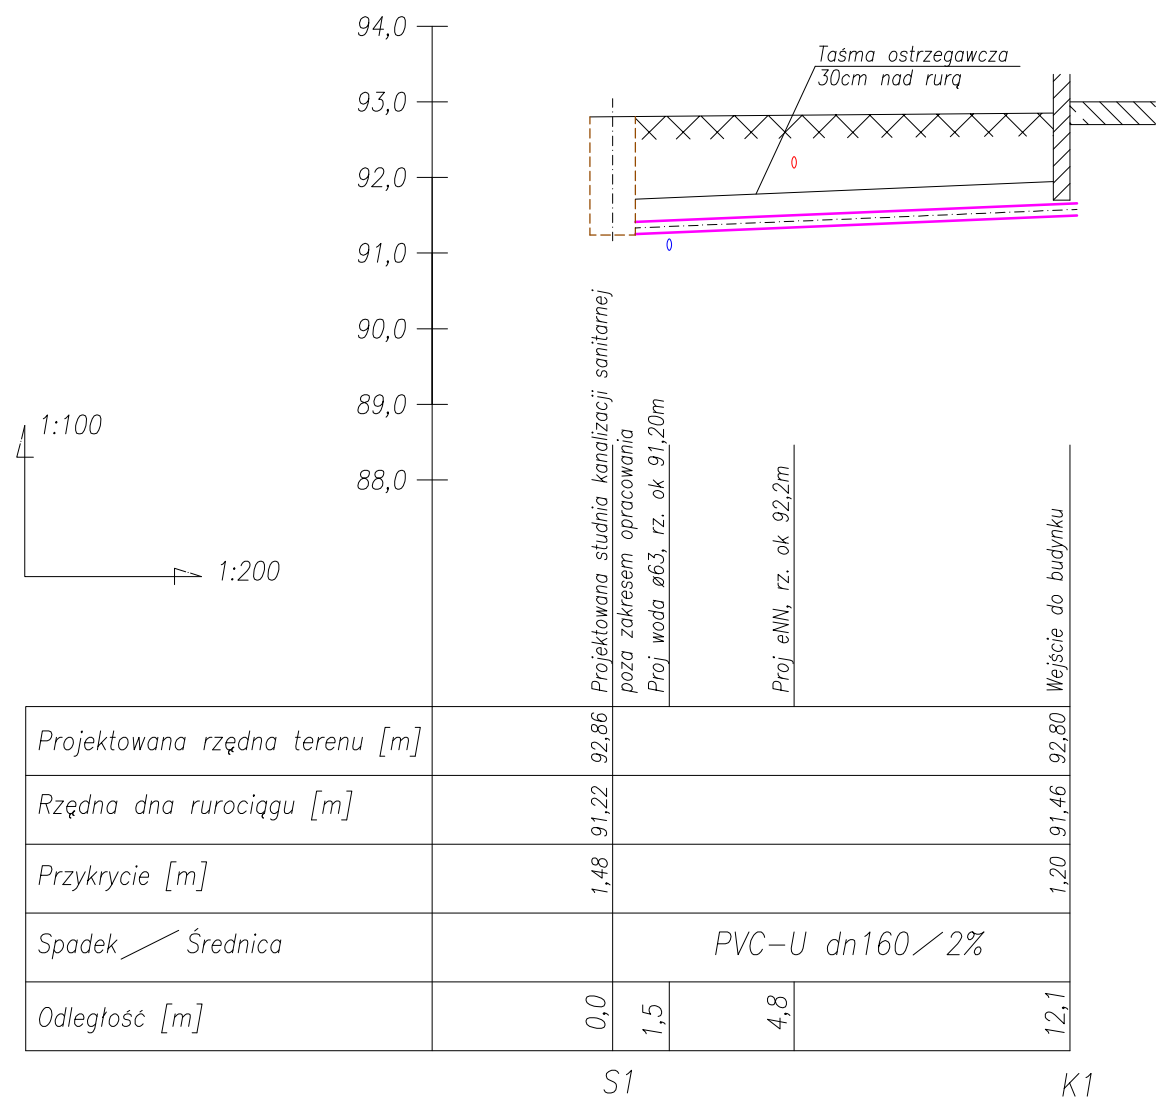

UWAGA:

1. Rzędność sieci kanalizacyjnej oraz studni S1 i S2 przyjęto orientacyjnie. Po wykonaniu projektu sieci kanalizacyjnej należy zweryfikować rzeczywiste rzędne i do nich dostosować zagłębienie przyłacza i rzędne włączenia.

OBIEKT Budowa budynku mieszkalnego wielorodzinnego wraz z niezbędną infrastrukturą techniczną i zagospodarowaniem terenu – etap I Wyszogród, dz. nr 241/1, gm Wyszogród				
INWESTOR Spółeczna Inicjatywa Mieszkaniowa "Wyszogród" Sp. z o.o. ul. Rębowska 37, 09-450 Wyszogród			BRANŻA sanitarna	
NAZWA RYSUNKU Profil przyłaczy kanalizacyjnych			SKALA 1:100/200	
	NAZWISKO	UPRAWNIENIA	PODPIS	DATA
ASYSTENCI				06.2026
PROJEKTOWAŁ	mgr inż. Tomasz Sęczkowski	MAZ/0038/PWOS/04		NR RYS. 14
SPRAWDZIŁ	mgr inż. Sylwia Paszkiewicz	MAZ/0470/P00S/10		