


RZUT FUNDAMENTÓW
1:100

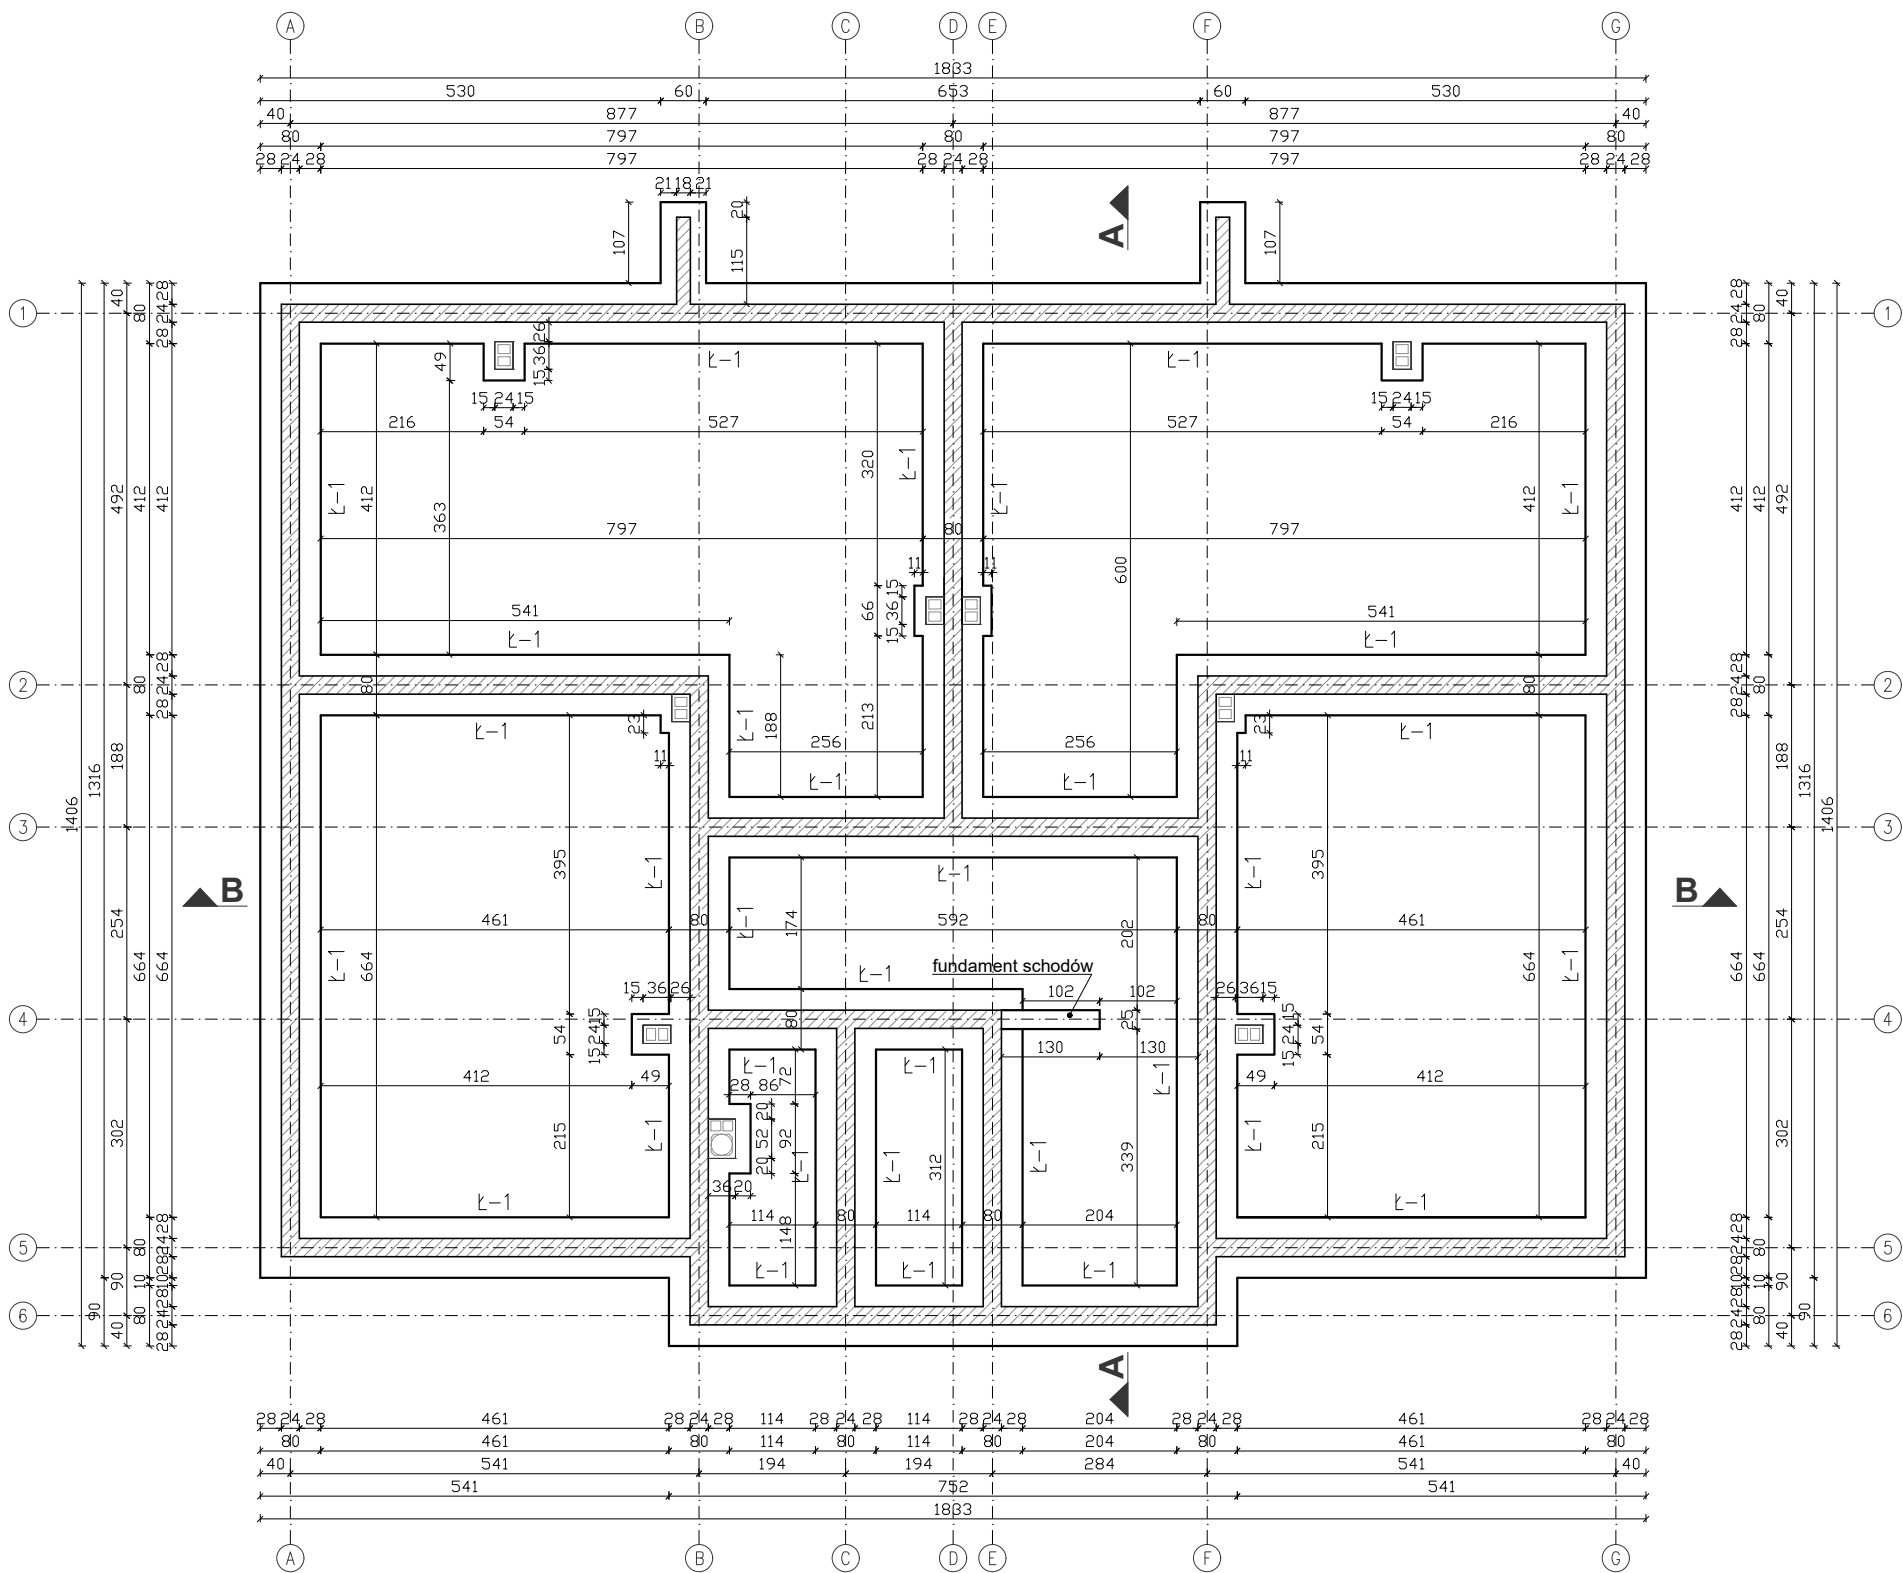

Ł-1 - ława fundamentowa 80x40 cm

- UWAGI
1. Beton konstrukcyjny ław klasy B25 (C20/25).
 2. Stal główna klasy A-IIIN (RB500W).
 3. Stal drugorzędna klasy A-0 (ST10S).
 4. Ściany fundamentowe murowane z bloczków betonowych.
 5. Głębokość posadowienia (wierzch chudego betonu) min. 1m poniżej poziomu gruntu.
 6. Wysokość ław fundamentowych - 40 cm.
 7. Pod fundamentem wykonać warstwę chudego betonu klasy B15 (C12/15) grubości 10cm.
 8. Wykopy chronić przed zalaniem wodą.
 9. Projekt konstrukcyjny należy rozpatrywać łącznie z projektem architektury i projektami branżowymi.

MG PROJEKT MICHAŁ GOŁATOWSKI mg projekt Michał Gołatowski Nowe Miszewo, ul. Kwiatowa 27, 09-470 Bodzanów tel.: 660-741-940 /wszelkie prawa zastrzeżone/		
Obiekt	BUDYNEK MIESZKALNY WIELORODZINNY	
Adres obiektu	Wyszogród dz. nr 241/1, gm. Wyszogród	
Inwestor	Spółeczna Inicjatywa Mieszkaniowa "Wyszogród" sp. z o.o. ul. Rębowska 37, 09-450 Wyszogród	
Temat rysunku	RZUT FUNDAMENTÓW	
Faza projektu	Projekt techniczny - konstrukcja	
Projektant	mgr inż. arch. Michał Gołatowski uprawnienia budowlane do projektowania bez ograniczeń w specjalności konstrukcyjno-budowlanej nr MAZ/0318/PWBKb/23	Nr rys.: K-01
		Skala: 1:100
Sprawdzający	dr hab. inż. arch. Adam Jerzy Baryłka uprawnienia budowlane do projektowania bez ograniczeń w specjalności konstrukcyjno-budowlanej nr MAZ/0036/POOK/07	Data: 10.03.2026