


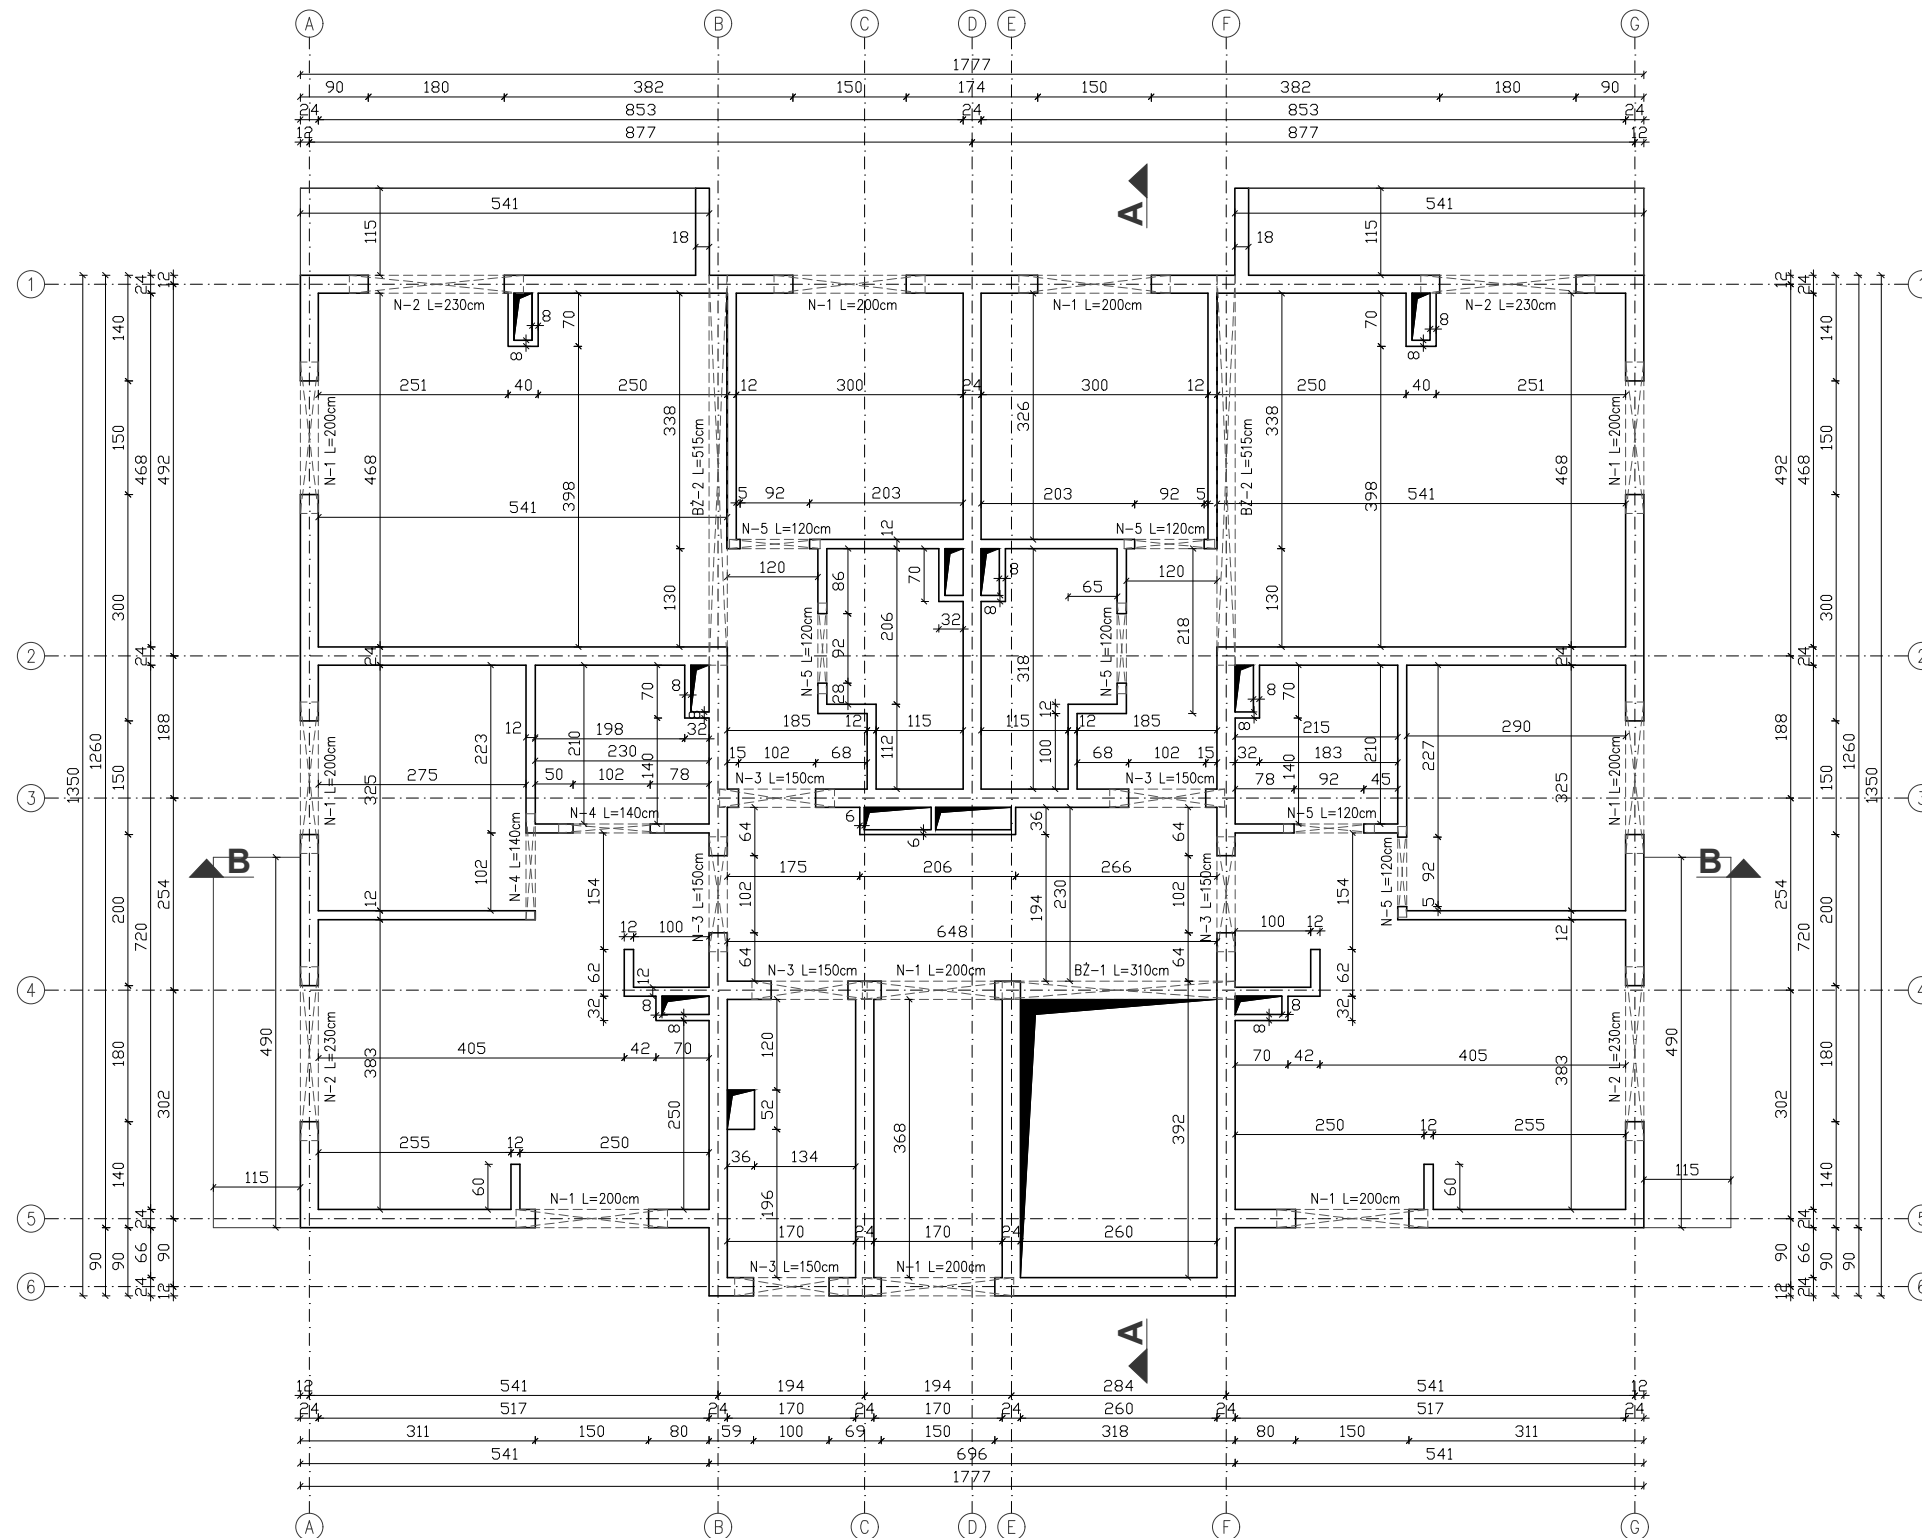

Nadproże N-5 (6 szt.)
pref. 120/120, L=120 cm

 MG PROJEKT MICHAŁ GOLAŃSKI		mg projekt Michał Golański Nowe Miszewo, ul. Kwiatowa 27, 09-470 Bodzanów tel.: 660-741-940 /wszelkie prawa zastrzeżone/	
Obiekt	BUDYNEK MIESZKALNY WIELORODZINNY		
Adres obiektu	Wyszogród dz. Nr 241/1, gm. Wyszogród		
Inwestor	Spółeczna Inicjatywa Mieszkaniowa "Wyszogród" sp. z o.o. ul. Rębowska 37, 09-450 Wyszogród		
Temat rysunku	SCHEMAT KONSTRUKCJI PARTERU		
Faza projektu	Projekt techniczny - konstrukcja		
Projektant	mgr inż. arch. Michał Golański uprawnienia budowlane do projektowania bez ograniczeń w specjalności konstrukcyjno-budowlanej nr MAZ/0318/PWBKb/23		Nr rys.:
			K-03
Sprawdzający	dr hab. inż. arch. Adam Jerzy Baryłka uprawnienia budowlane do projektowania bez ograniczeń w specjalności konstrukcyjno-budowlanej nr MAZ/0036/POOK/07		Skala:
			1:100
			Data:
			10.03.2026