


PRZEKRÓJ A-A
1:100

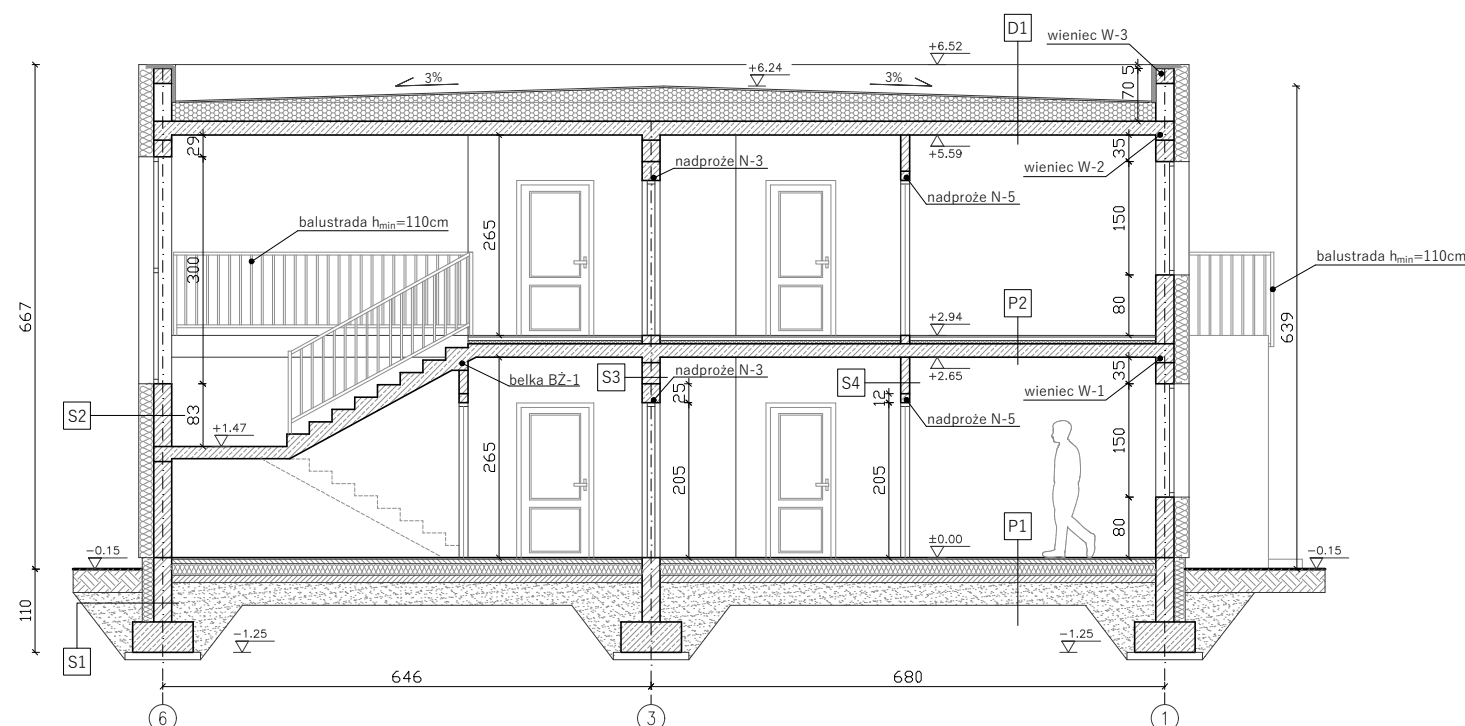

S1	ŚCIANA FUNDAMENTOWA
izolacja bitumiczna	-
bloczki betonowe	24cm
izolacja bitumiczna	-
polistyren ekstrudowany XPS	15cm
folia kubełkowa/tynk	-

S2	ŚCIANA ZEWNĘTRZNA	
	tynk mineralny	1.5cm
	blocki silikatowe klasy M20	24cm
	styropian fasadowy	20cm
	wyprawa z tynku cienkowarstwowego	-

S3	ŚCIANA WEWNĘTRZNA	
tynek mineralny		1.5cm
błoczki silikatowe klasy M20		24cm
tynek mineralny		1.5cm

S4	ŚCIANA WEWNĘTRZNA	
	tynek mineralny	1.5cm
	blocczki silikatowe klasy M20	12cm
	tynek mineralny	1.5cm

P1	PODŁOGA NA GRUNCIE	
gres/panele		2cm
wylewka cementowa		6cm
folia PE		-
styropian podłogowy twardy		15cm
papa izol. na lepiku		-
chudy beton C12/15 (B15)		10cm
podkład zagęszczony		30cm
grunt rodzimy		-

P2	STROP MIĘDZYKONDYGNACYJNY	
gres/panele		2cm
wylewka cementowa		5cm
stropowa wełna mineralna (akustyczna)		4cm
folia PE		-
strop żelbetowy		18cm
tynek mineralny		1.5cm

D1	STROPODACH	
	papa wierzchniego krycia	5,2 mm
	papa podkładowa	4,0 mm
	plyty z wełny mineralnej ze spadkiem	2-20cm
	plyty z wełny mineralnej	25cm
	membrana paroizolacyjna	-
	strop żelbetowy	18cm
	tylnk mineralny	1.5cm

 MG PROJEKT MICHAŁ GOLAŃSKI		mg projekt Michał Golański Nowe Mieszowo, ul. Kwiatowa 27, 09-470 Bodzanów tel.: 660-741-940 /wszelkie prawa zastrzeżone/	
Objekt	BUDYNEK MIESZKALNY WIELORODZINNY		
Adres obiektu	Wyszogród dz. Nr 241/1, gm. Wyszogród		
Inwestor	Spółeczna Inicjatywa Mieszkaniowa "Wyszogród" sp. z o.o. ul. Rębowska 37, 09-450 Wyszogród		
Temat rysunku	PRZEKRÓJ A-A		
Faza projektu	Projekt techniczny - konstrukcja		
Projektant	mgr inż. arch. Michał Golański uprawnienia budowlane do projektowania bez ograniczeń w specjalności konstrukcyjno-budowlanej nr MAZ/0318/PWBKb/23		Nr rys.: K-12
Sprawdzający	dr hab. inż. arch. Adam Jerzy Baryła uprawnienia budowlane do projektowania bez ograniczeń w specjalności konstrukcyjno-budowlanej nr MAZ/0036/P00K/07		Skala: 1:100
			Data: 10.03.2024