


PRZEKRÓJ B-B
1:100

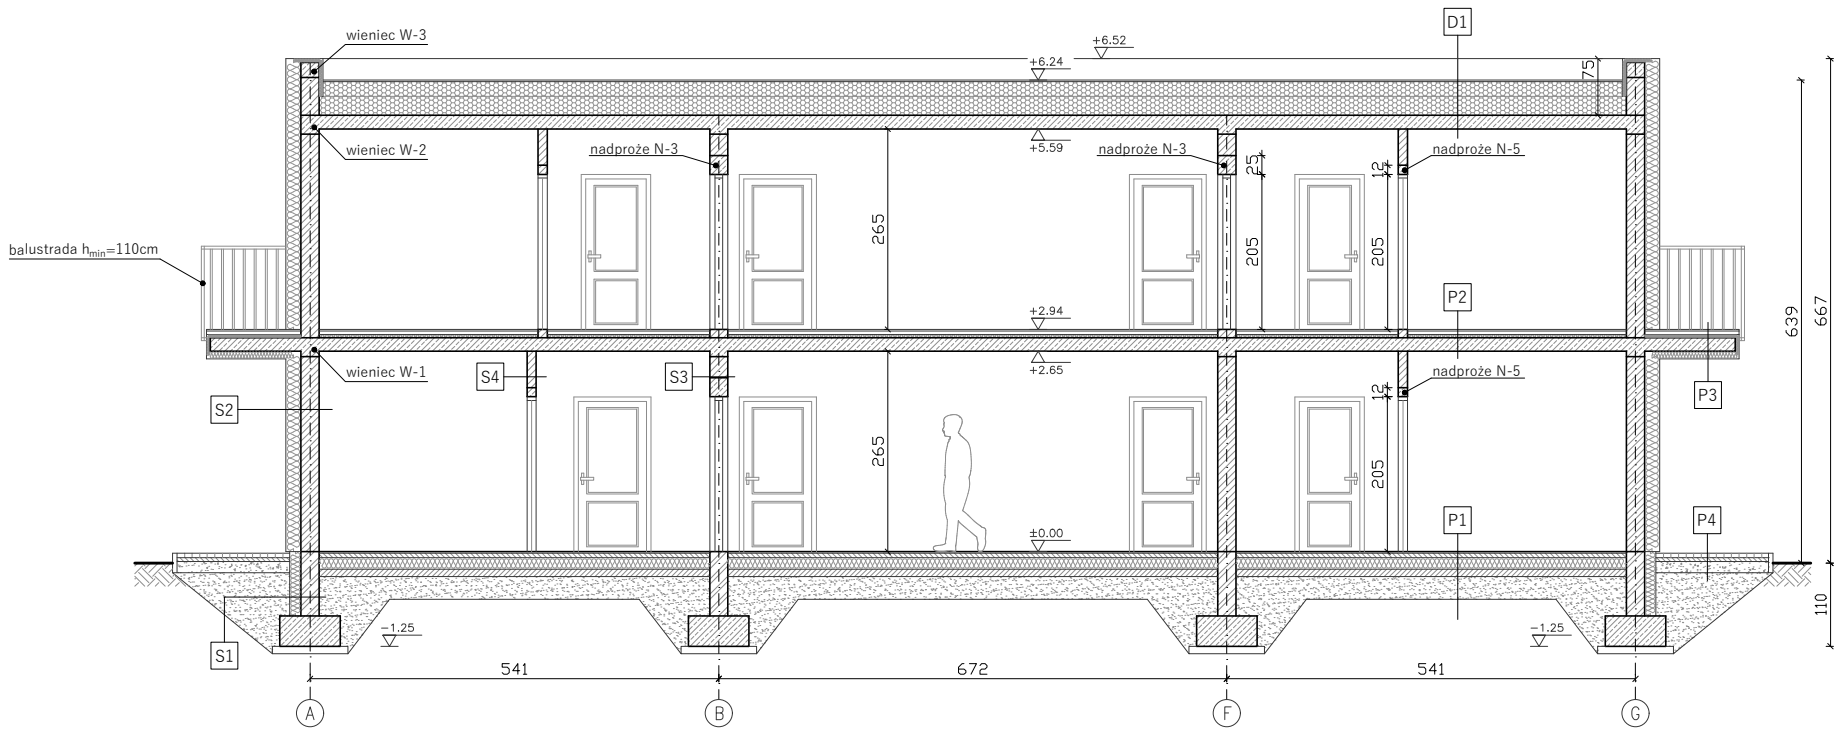

S1	ŚCIANA FUNDAMENTOWA	
izolacja bitumiczna	-	
błoczek betonowy	24cm	
izolacja bitumiczna	-	
polistyren ekstrudowany XPS	15cm	
folia kubelkowa/tynk	-	

S2	ŚCIANA ZEWNĘTRZNA	
tynk mineralny	1.5cm	
błoczek silikatowy klasy M20	24cm	
styropian fasadowy	20cm	
wyprawa z tynku cienkowarstwowego	-	

S3	ŚCIANA WEWNĘTRZNA	
tynk mineralny	1.5cm	
błoczek silikatowy klasy M20	24cm	
tynk mineralny	1.5cm	

S4	ŚCIANA WEWNĘTRZNA	
tynk mineralny	1.5cm	
błoczek silikatowy klasy M20	12cm	
tynk mineralny	1.5cm	

P1	PODŁOGA NA GRUNCIE	
gres/panele	2cm	
wylewka cementowa	6cm	
folia PE	-	
styropian podłogowy twardy	15cm	
papa izol. na lepiku	-	
chudy beton C12/15 (B15)	10cm	
podkład zagęszczony	30cm	
grunt rodzimy	-	

P2	STROP MIĘDZYKONDYGNACYJNY	
gres/panele	2cm	
wylewka cementowa	5cm	
stropowa wełna mineralna (akustyczna)	4cm	
folia PE	-	
strop żelbetowy	18cm	
tynk mineralny	1.5cm	

P3	BALKON	
gres mrozoodporny	2cm	
wylewka cementowa ze spadkiem 1%	5cm	
folia PE	-	
styropian podłogowy twardy	3cm	
2x papa termozgrzewalna	-	
strop żelbetowy	18cm	
styropian fasadowy	10cm	
wyprawa z tynku cienkowarstwowego	-	

P4	TARAS	
kostka brukowa betonowa	6cm	
podsyпка cementowo-piaskowa	3cm	
podbudowa z kruszywa (0-31,5mm)	15cm	
warstwa odsączająca z piasku	10cm	
grunt rodzimy	-	

D1	STROPODACH	
papa wierzchniego krycia	5,2 mm	
papa podkładowa	4,0 mm	
płyty z wełny mineralnej ze spadkiem	2-20cm	
płyty z wełny mineralnej	25cm	
membrana paroizolacyjna	-	
strop żelbetowy	18cm	
tynk mineralny	1.5cm	

MG MG PROJEKT MICHAŁ GOLATOWSKI mg projekt Michał Golatowski Nowe Miszewo, ul. Kwiatowa 27, 09-470 Bodzanów tel.: 660-741-940 /wszelkie prawa zastrzeżone/		
Obiekt	BUDYNEK MIESZKALNY WIELORODZINNY	
Adres obiektu	Wyszogród dz. nr 241/1, gm. Wyszogród	
Inwestor	Społeczna Inicjatywa Mieszkaniowa "Wyszogród" sp. z o.o. ul. Rębowska 37, 09-450 Wyszogród	
Temat rysunku	PRZEKRÓJ B-B	
Faza projektu	Projekt techniczny - konstrukcja	
Projektant	mgr inż. arch. Michał Golatowski uprawnienia budowlane do projektowania bez ograniczeń w specjalności konstrukcyjno-budowlanej nr MAZ/0318/PWBkb/23	Nr rys.: K-13
		Skala: 1:100
Sprawdzający	dr hab. inż. arch. Adam Jerzy Baryłka uprawnienia budowlane do projektowania bez ograniczeń w specjalności konstrukcyjno-budowlanej nr MAZ/0036/POOK/07	Data: 10.03.2026