


DETAL ATTYKI  
1:10

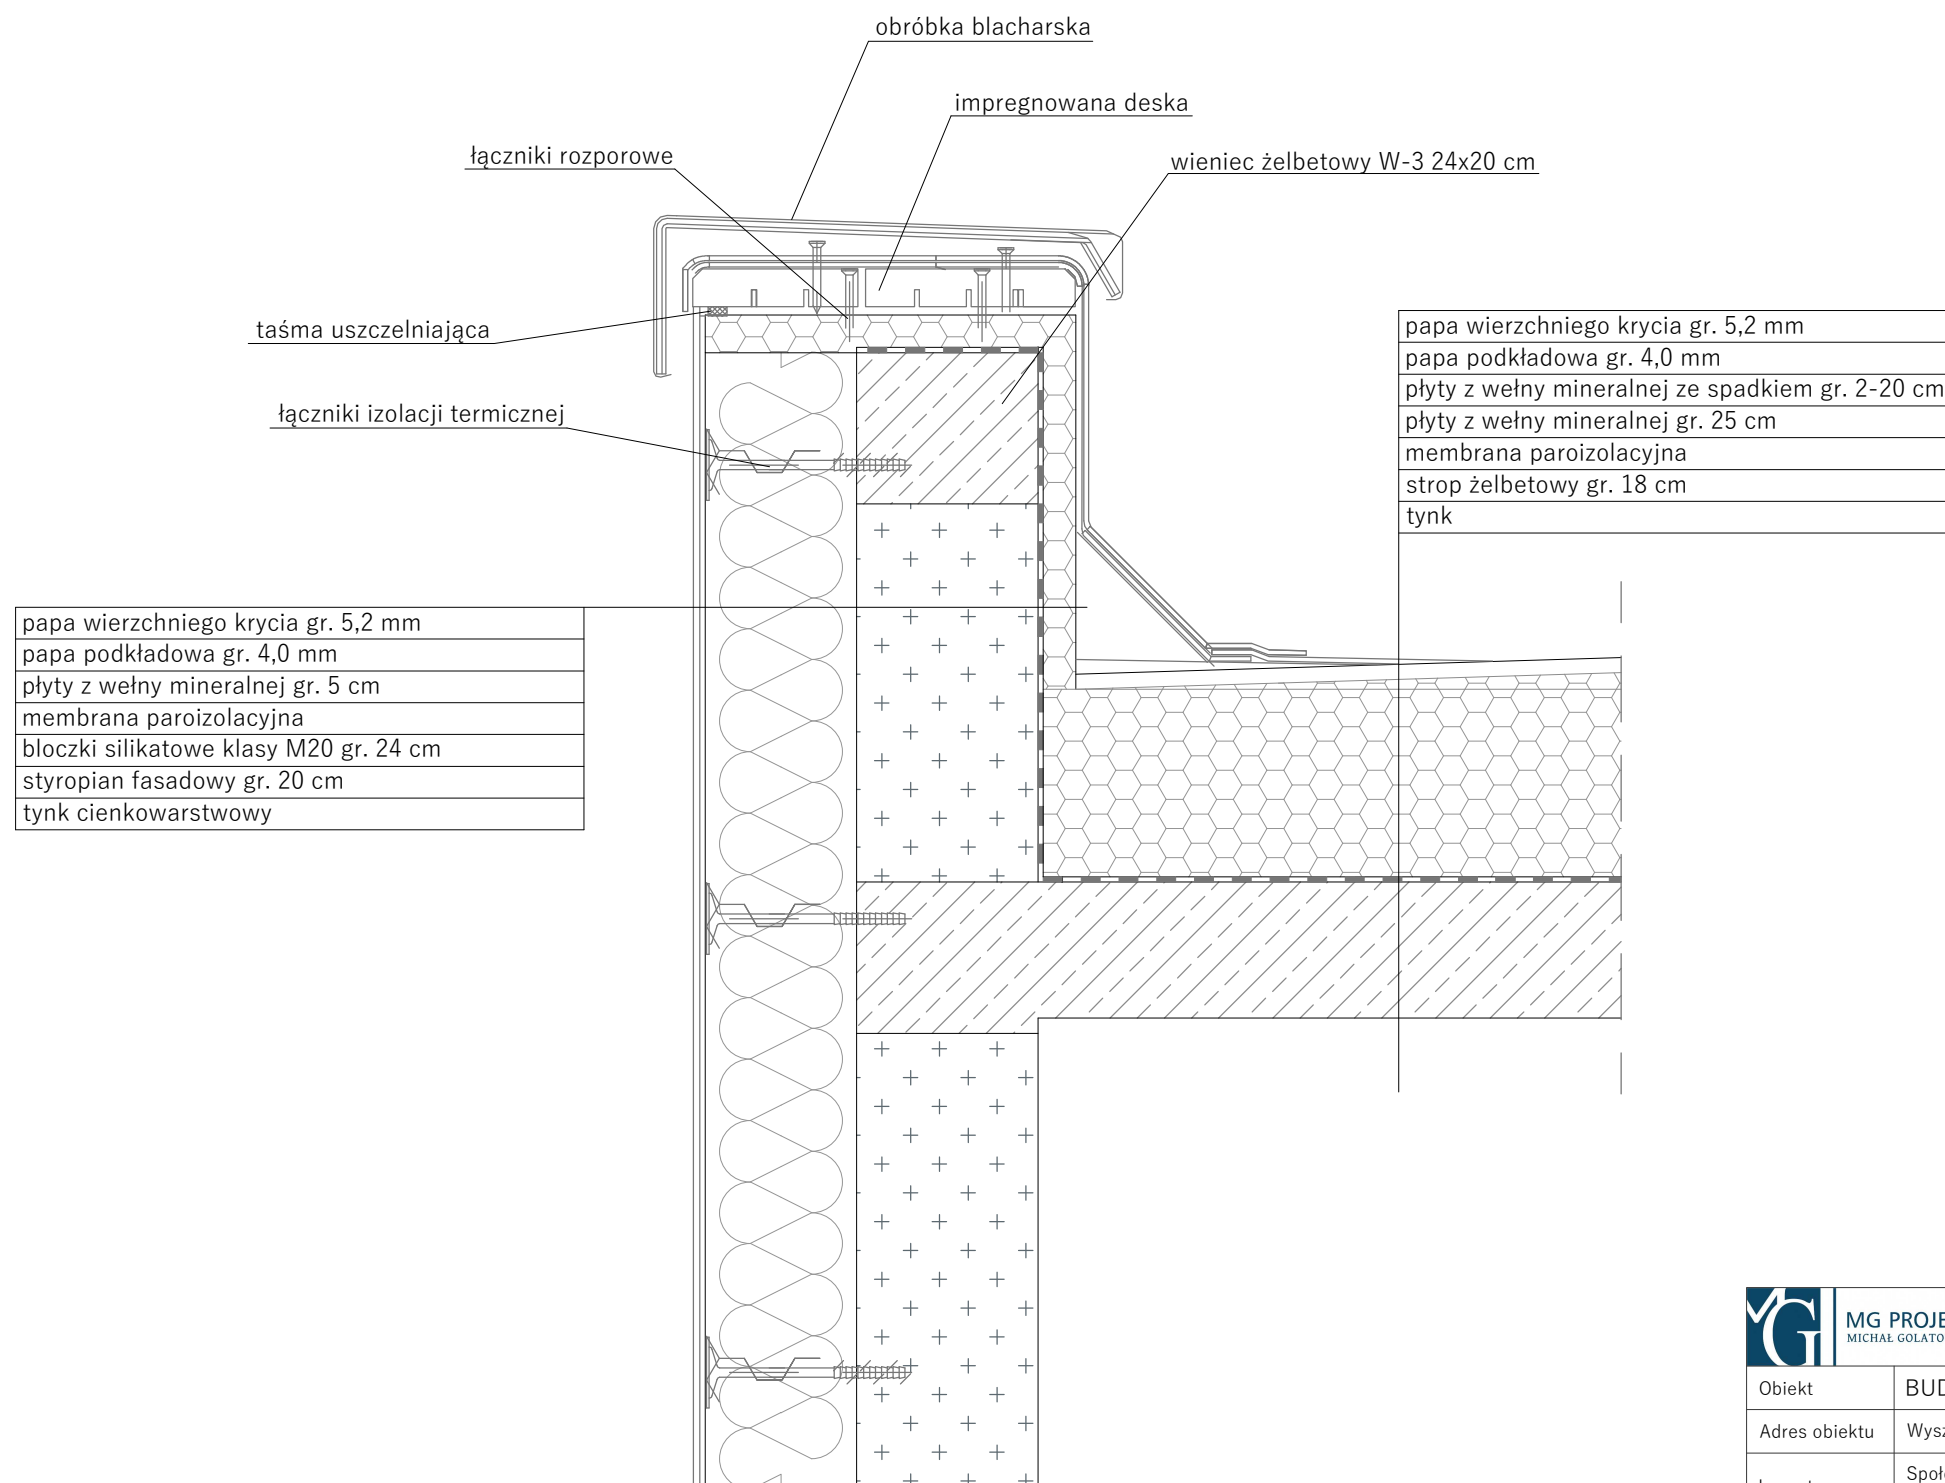

|   |   |                            |
|---|---|----------------------------|
|  <div> <b>MG PROJEKT</b><br/> MICHAŁ GOLAŃSKI </div> | mg projekt Michał Golański<br>Nowe Miszewo, ul. Kwiatowa 27, 09-470 Bodzanów<br>tel.: 660-741-940 /wszelkie prawa zastrzeżone/                                   |                            |
|   | <b>Obiekt</b>   |                            |
| <b>BUDYNEK MIESZKALNY WIELORODZINNY</b>                                                                                                   |   | <b>Nr rys.:</b><br>K-14    |
| <b>Adres obiektu</b>   | Wyszogród dz. nr 241/1, gm. Wyszogród   | <b>Skala:</b><br>1:100     |
| <b>Inwestor</b>   | Spółeczna Inicjatywa Mieszkaniowa "Wyszogród" sp. z o.o.<br>ul. Rębowska 37, 09-450 Wyszogród                                                                    | <b>Data:</b><br>10.03.2024 |
| <b>Temat rysunku</b>   | <b>DETAL ATTYKI</b>   |                            |
| <b>Faza projektu</b>   | Projekt techniczny - konstrukcja   |                            |
| <b>Projektant</b>   | mgr inż. arch. Michał Golański<br>uprawnienia budowlane do projektowania bez<br>ograniczeń w specjalności konstrukcyjno-budowlanej<br>nr MAZ/0318/PWBKb/23       |                            |
| <b>Sprawdzający</b>   | dr hab. inż. arch. Adam Jerzy Baryłka<br>uprawnienia budowlane do projektowania bez<br>ograniczeń w specjalności konstrukcyjno-budowlanej<br>nr MAZ/0036/POOK/07 |                            |