

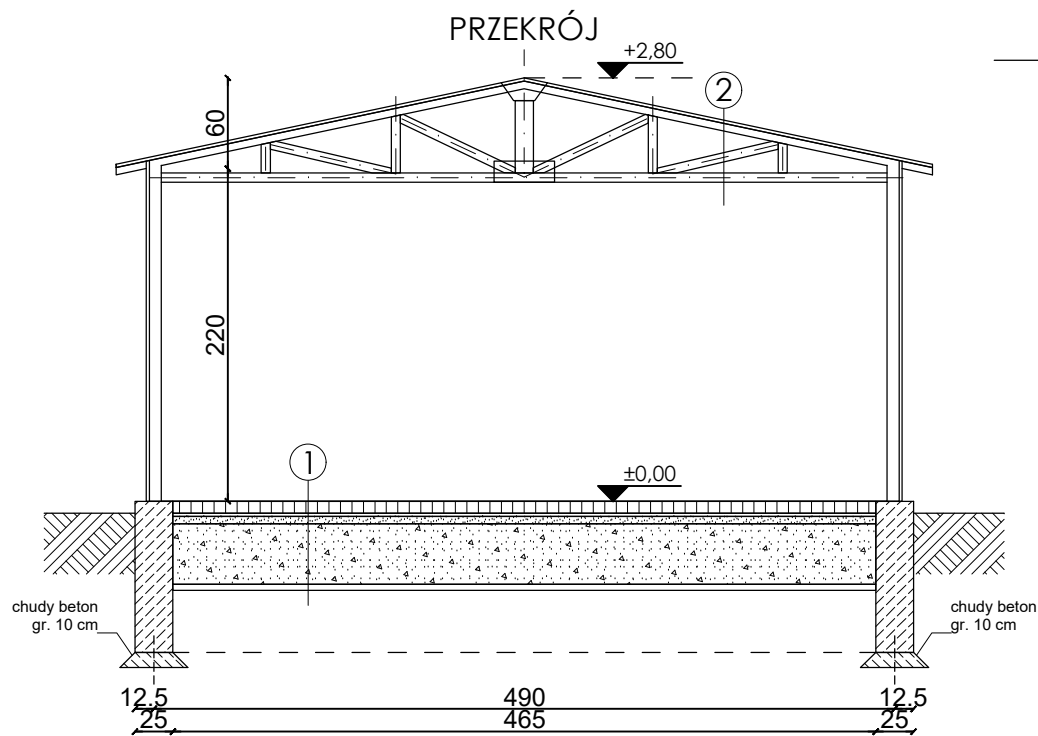


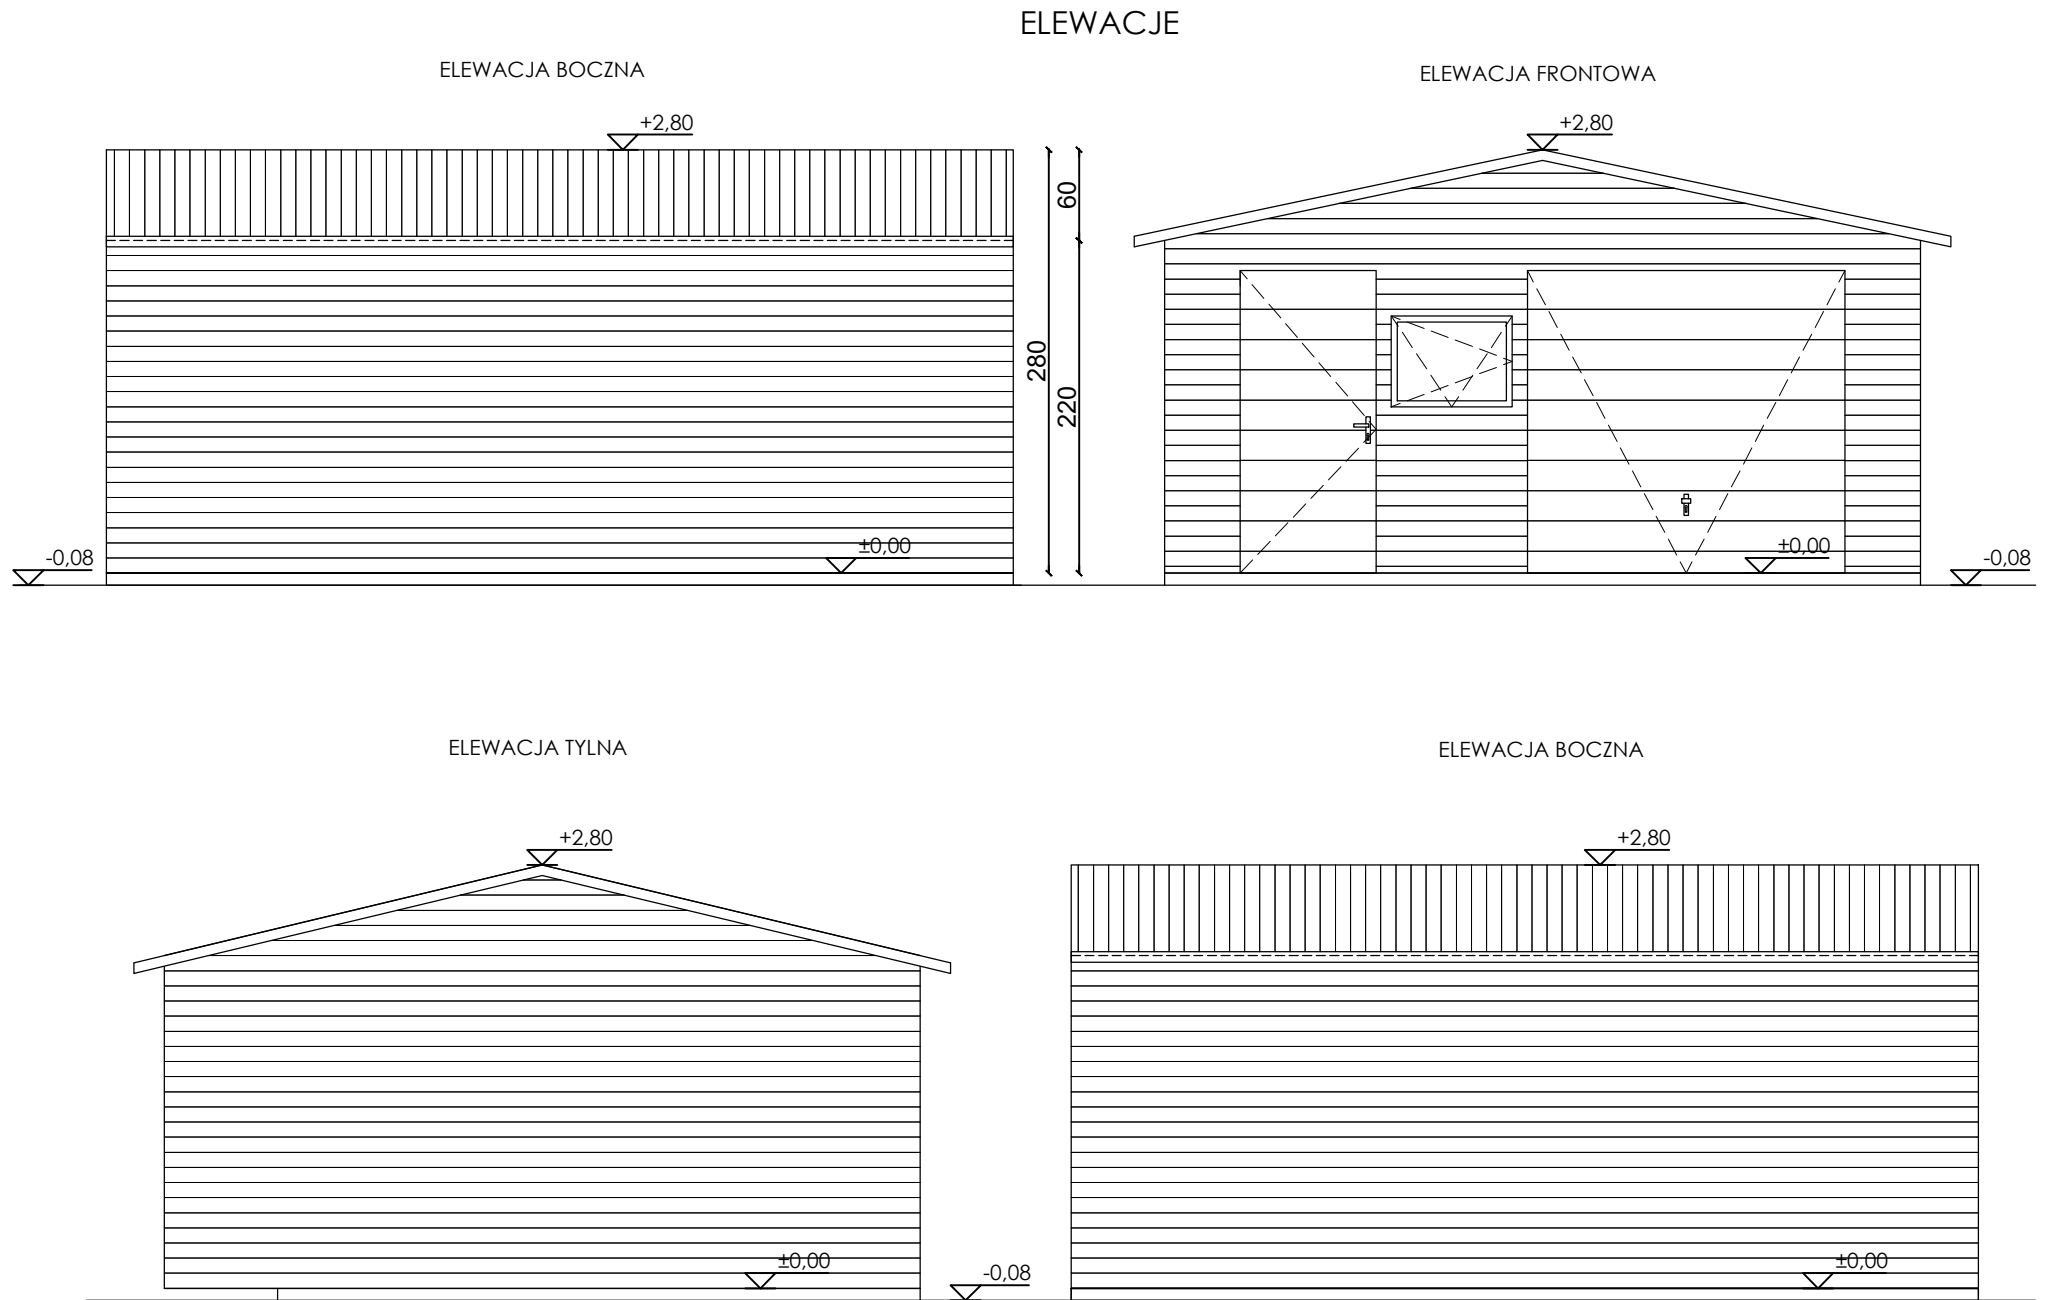

- 1
- | | |
|-----------------------------|------|
| kostka betonowa | 8cm |
| podsyпка piaskowo-cementowa | 2cm |
| podsyпка piaskowa | 5cm |
| warstwa tłucznia | 40cm |
| podsyпка z piasku | 4cm |
| podłoże naturalne | |
- 2
- | | |
|------------------|--|
| blacha trapezowa | |
| łaty 50x25x3 | |
| dzwigar dachowy | |

PROJEKTOWANY GARAŻ

UTWORZENIE BAZY MAGAZYNOWEJ OCHRONY LUDNOŚCI
I OBRONY CYWILNEJ W LEWINIE BRZESKIM

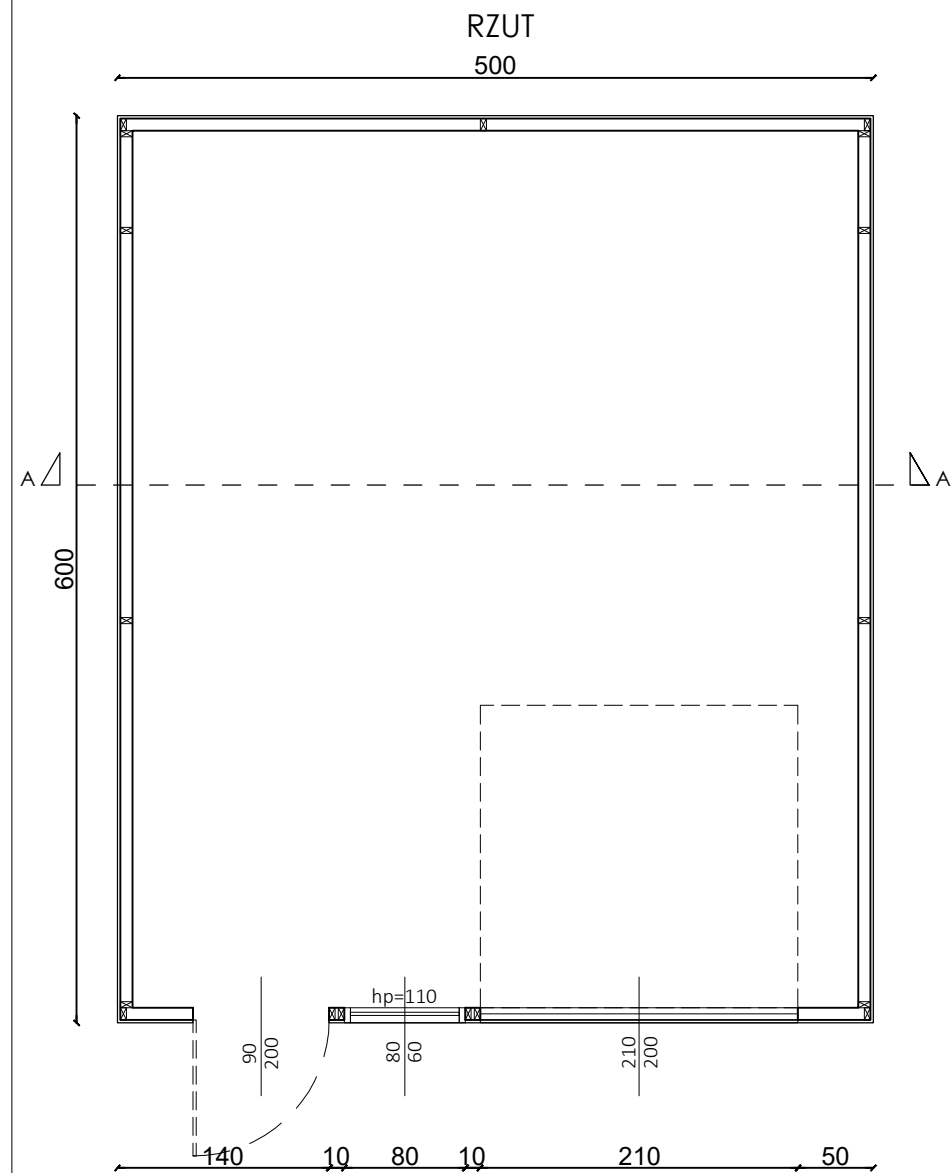

www.ps-projekt.net.pl
PS-PROJEKT Sp. z o.o.
Pracownia: 45-129 Opole ul. 1 Maja 30a
tel. 531 832 426 e-mail: biuro@ps-projekt.net.pl
e-mail: biuro@ps-projekt.net.pl

ARCHITEKTURA

INWESTOR:	Gmina Lewin Brzeski UL. RYNEK 1, 49-340 LEWIN BRZESKI	skala:	1:50
LOKALIZACJA:	Lewin Brzeski ul. Akacjowa dz. 160104 4.4101.18/5		
STADIUM:	PROJEKT BUDOWLANY	data:	12.2025
OBIEKT:	magazyn ochrony ludności i obrony cywilnej		
PROJEKTANT :	mgr inż. arch Ryszard Śnieżek nr.upr.247/88/OP		
OPRACOWAŁ :	mgr inż. Paweł Śnieżek nr.upr.PL/1305/PWBKb/16	nr rys.:	A-2