


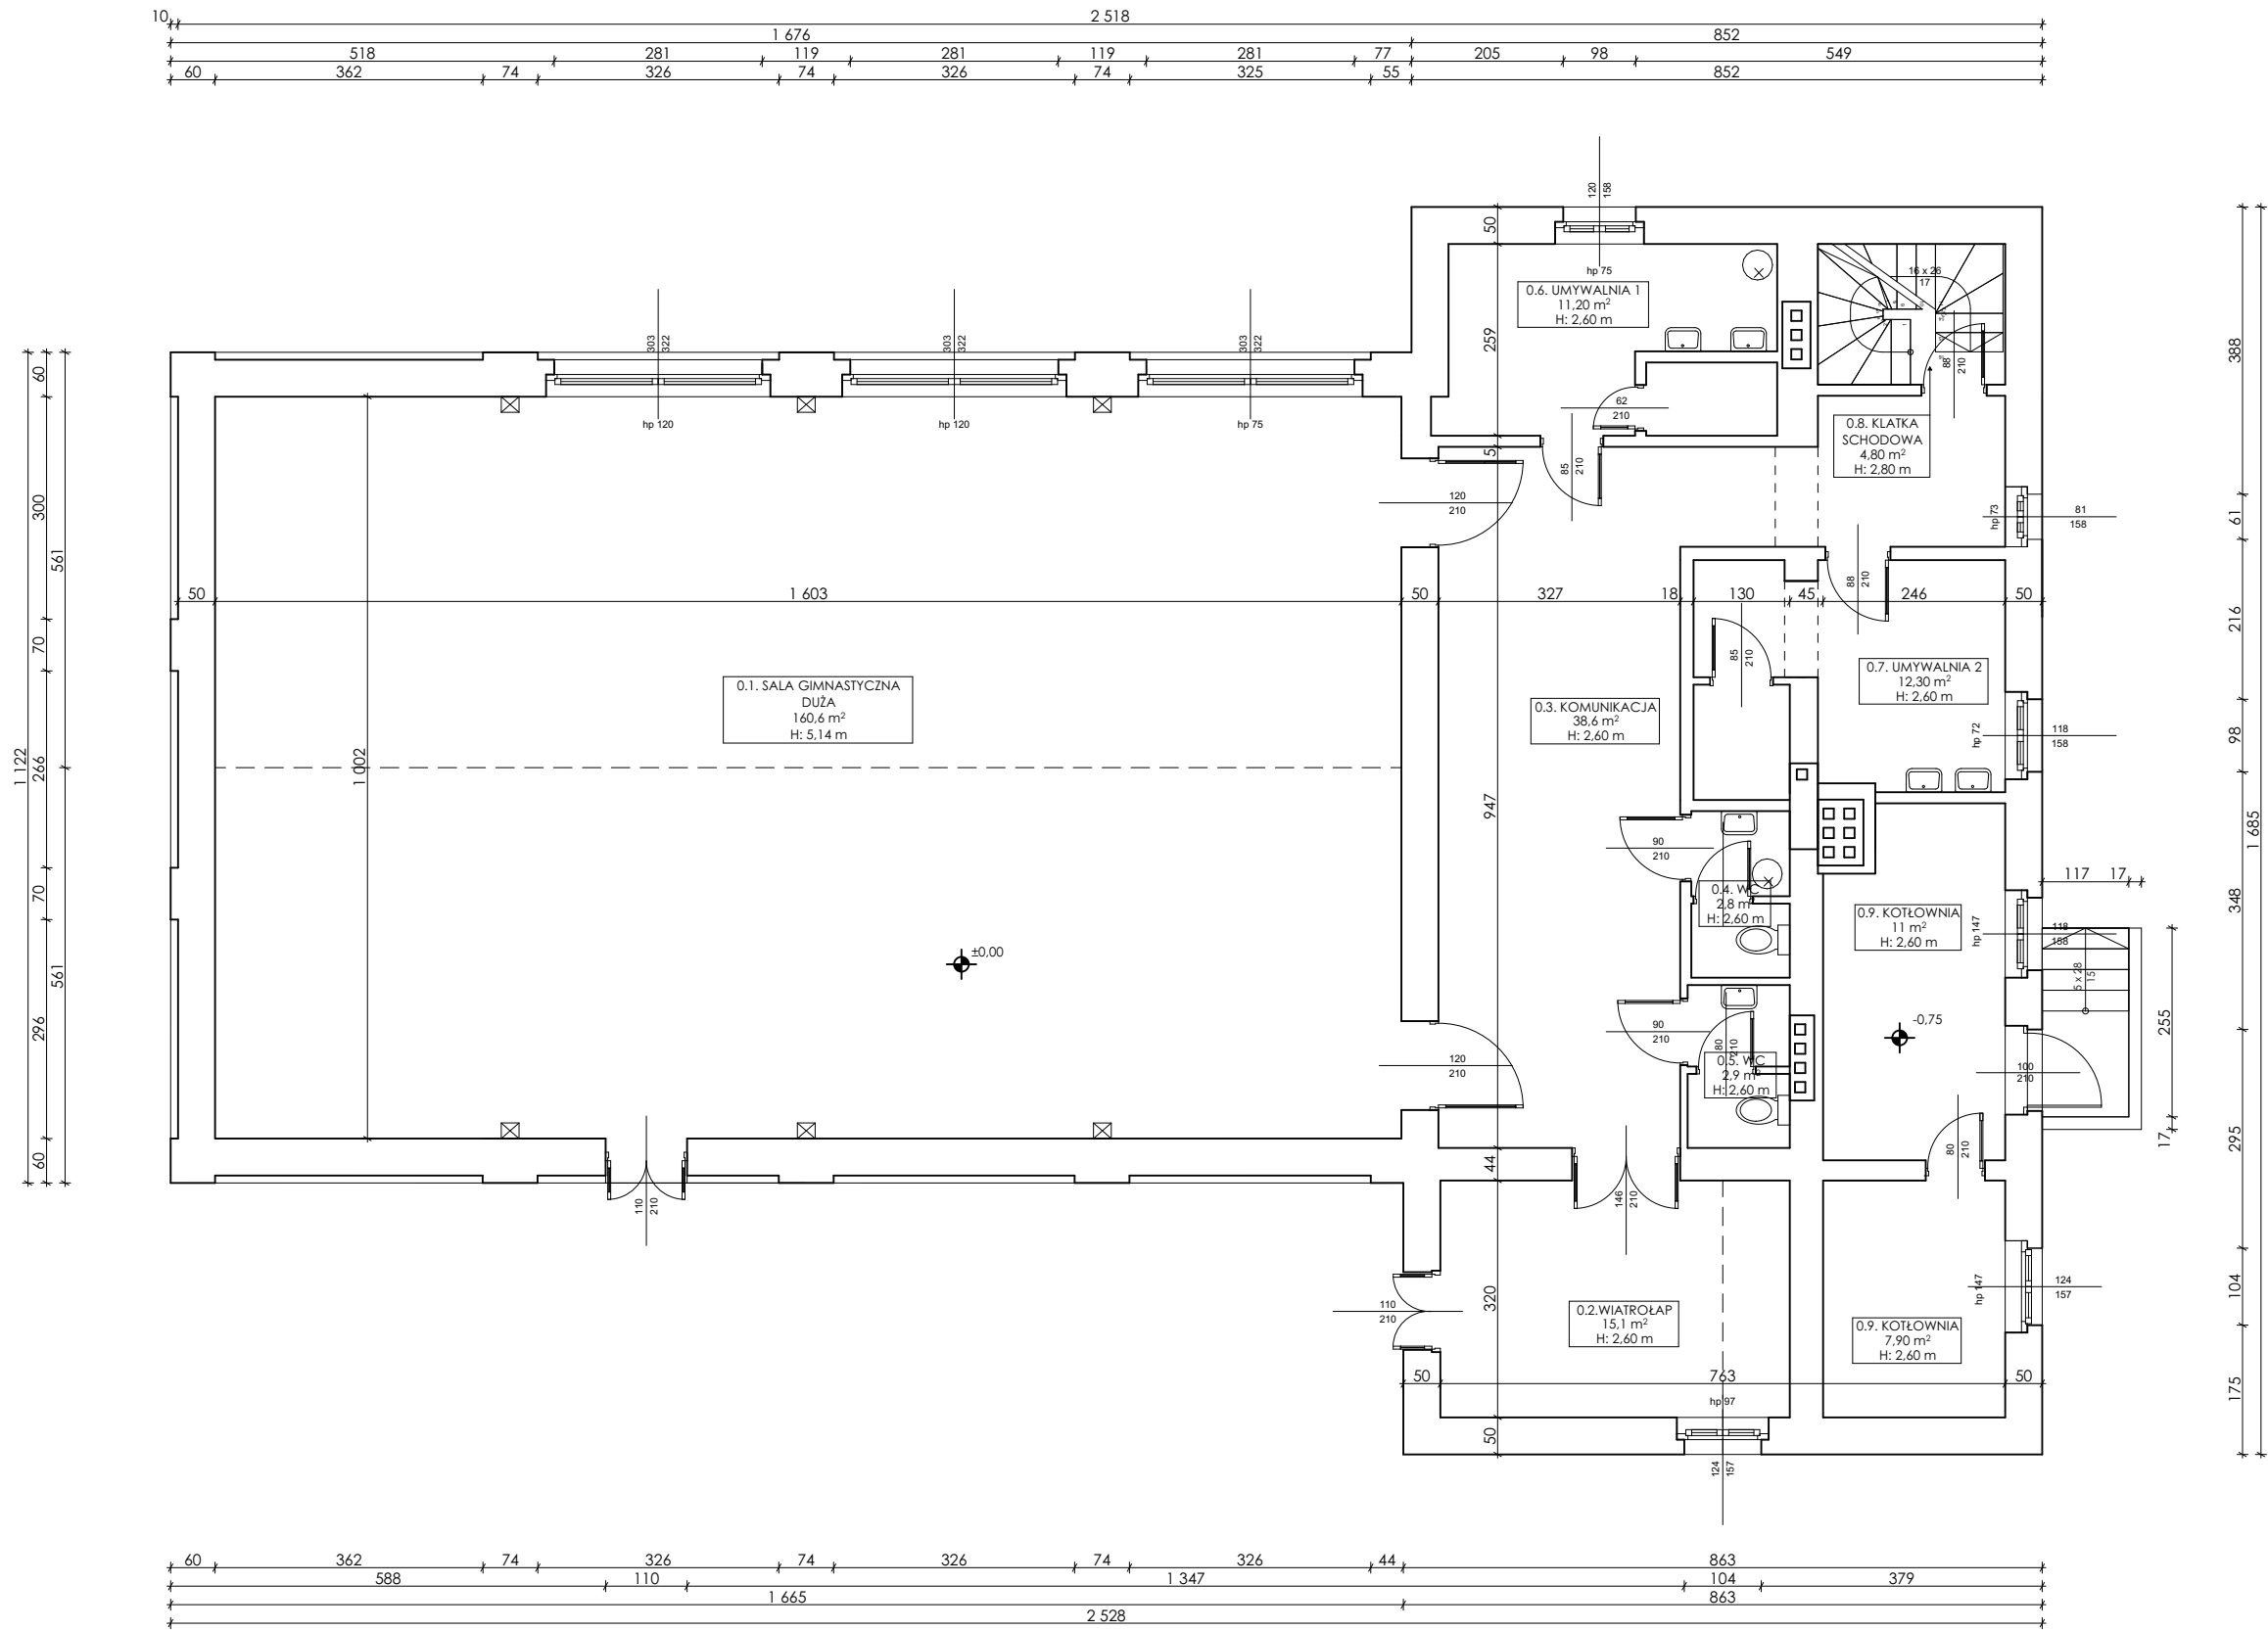

0.1. SALA GIMNASTYCZNA DUŻA	160,6 m ²
0.2. WIATROŁAP	15,1 m ²
0.3. KOMUNIKACJA	38,6 m ²
0.4. WC	2,8 m ²
0.5. WC	2,9 m ²
0.6. UMYWALNIA 1	11,20 m ²
0.7. UMYWALNIA 2	12,30 m ²
0.8. KLATKA SCHODOWA	4,80 m ²
0.9. KOTŁOWNIA	11 m ²
0.9. KOTŁOWNIA	7,90 m ²
Σ 267,1 m ²	

PROJEKT Paweł Śnieżek Pracownia: 45-355 Opole ul. 3 Maja 30A e-mail: pawel.sniezek@gmail.com tel. 531 832 426	RZUT PARTERU	
	INWESTOR:	Urząd Miejski w Lewinie Brzeskim ul. Rynek 1, 49-340 Lewin Brzeski
	LOKALIZACJA:	Mickiewicza 6, 49-340 Lewin Brzeski
	STADIUM:	INWENTARYZACJA
	OBIKT:	BUDYNEK SALI GIMNASTYCZNEJ Z ZAPLECZEM SZATNIOWYM
ARCHITEKTURA	PROJEKTANT:	inż. arch. Ryszard Śnieżek up. nr 247/88/Op
	OPRACOWAŁ:	mgr inż. Paweł Śnieżek
		nr rys.: I-1