


ELEWACJA FRONTOWA - POŁUDNIOWA



ELEWACJA PÓŁNOCNA

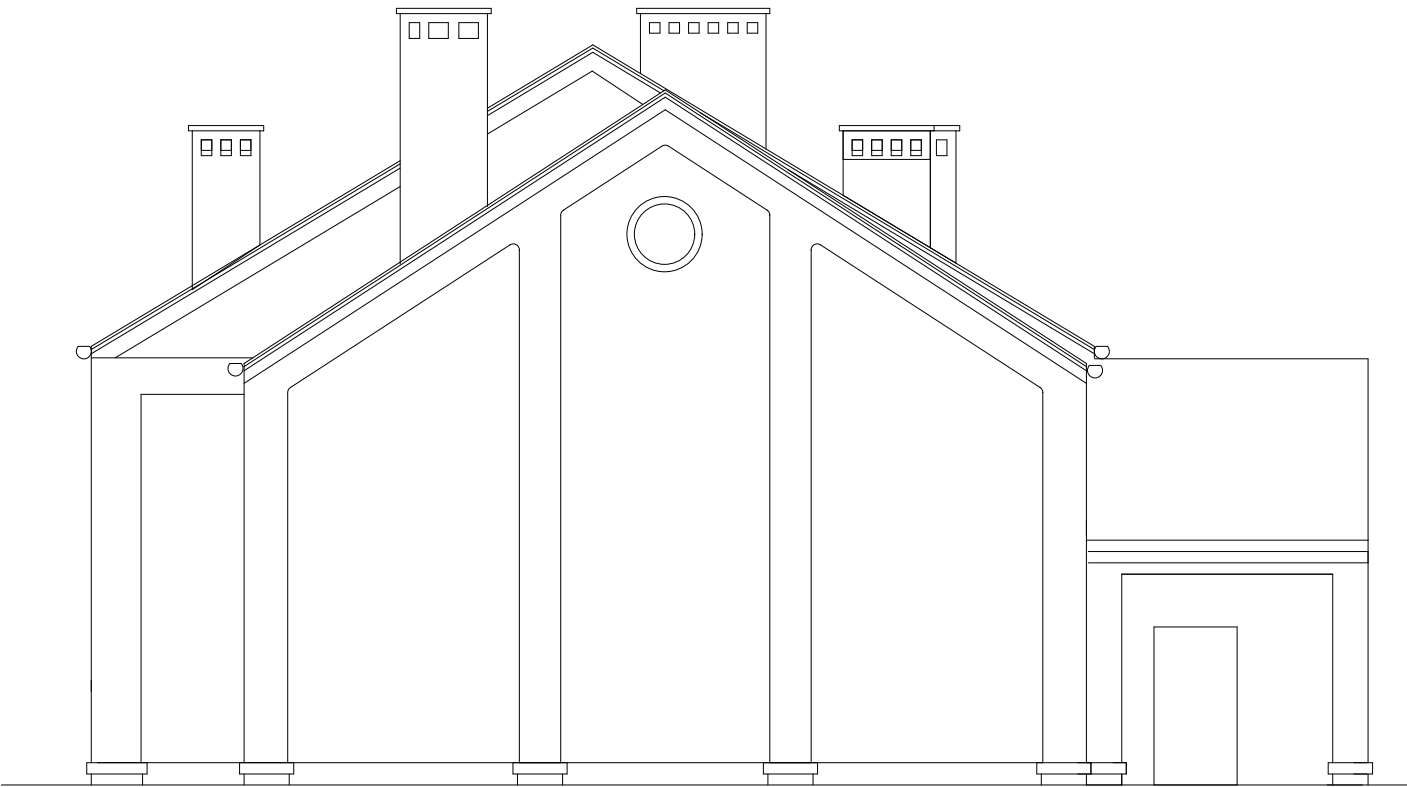

| ELEWACJE I   |                             |                                                                       |                  |
|---|-----------------------------|-----------------------------------------------------------------------|------------------|
| <div><p>PROJEKT<br/>Paweł Śnieżek<br/><small>Pracownia: 45-355 Opole ul. 3 Maja 30A<br/>e-mail: pawel.pogorski@gmail.com<br/>tel. 531 832 426</small></p></div> | INWESTOR:                   | Urząd Miejski w Lewinie Brzeskim<br>ul. Rynek 1, 49-340 Lewin Brzeski | skala:<br>1:100  |
|   | LOKALIZACJA:                | Mickiewicza 6, 49-340 Lewin Brzeski                                   |                  |
|   | STADIUM:                    | INWENTARYZACJA                                                        | data:<br>11.2025 |
|   | OBIEKT:                     | BUDYNEK SALI GIMNASTYCZNEJ Z ZAPLECZEM SZATNIOWYM                     |                  |
|   | Architektura<br>PROJEKTANT: | inż arch. Ryszard Śnieżek<br>up. nr 247/88/Op                         | podpis:          |
| ARCHITEKTURA   | OPRACOWAŁ:                  | mgr inż. Paweł Śnieżek                                                | nr<br>rys.: I-3  |