



ELEWACJA WSCHODNIA

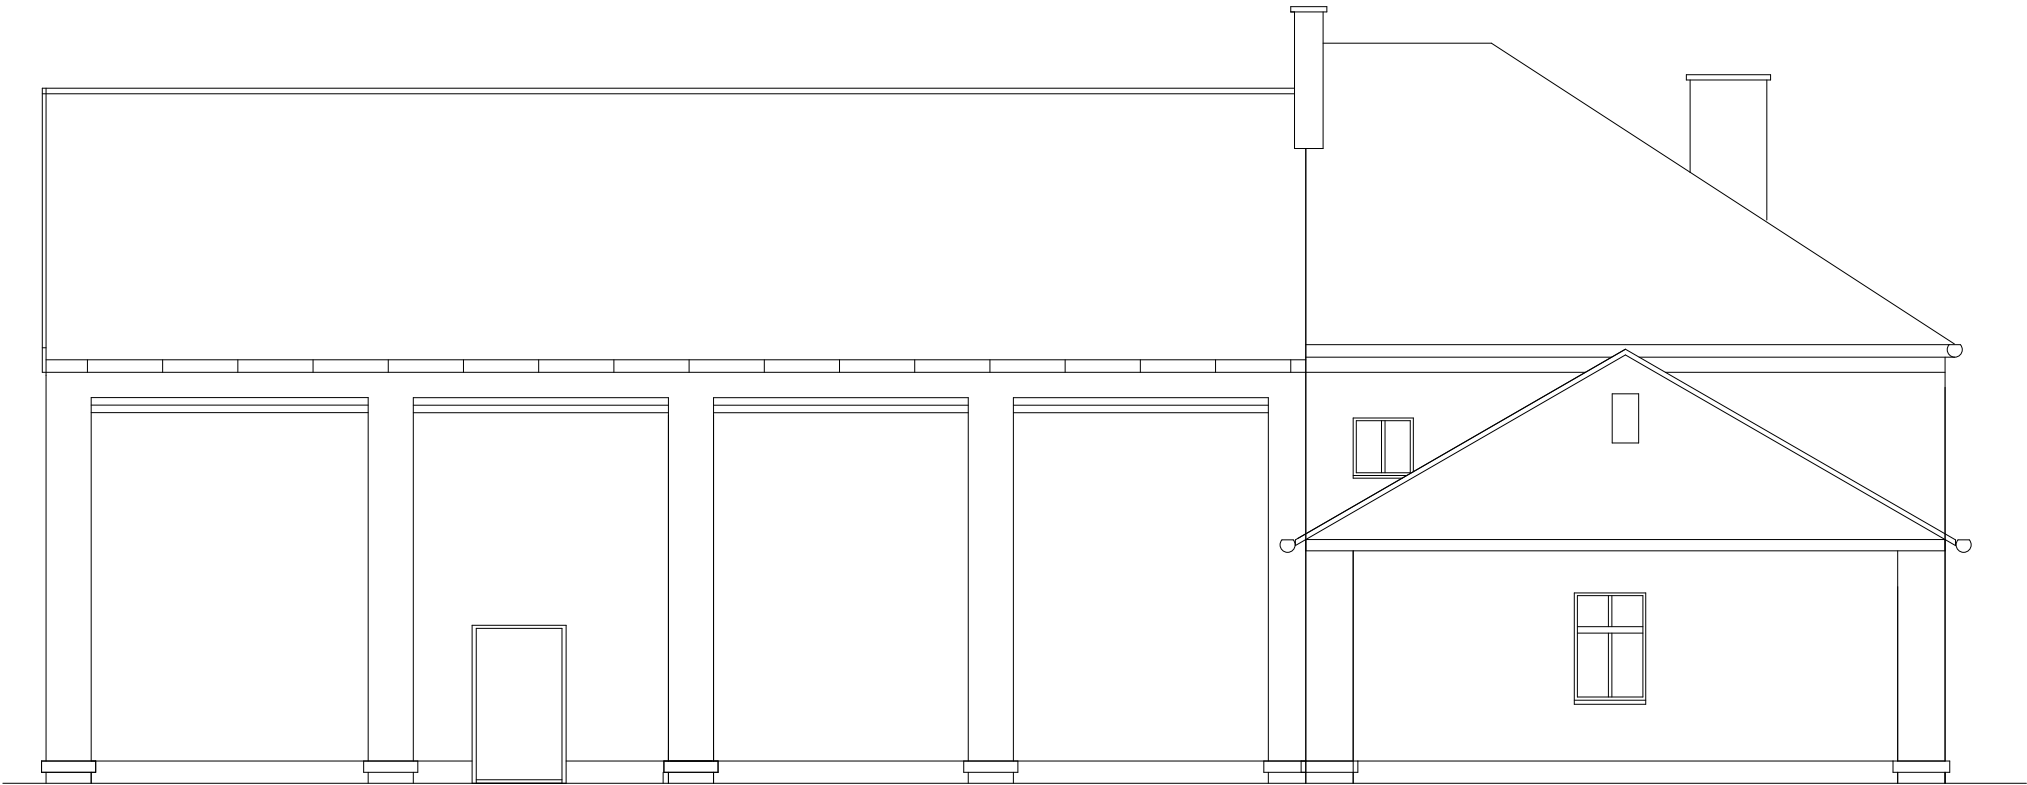

ELEWACJA ZACHODNIA

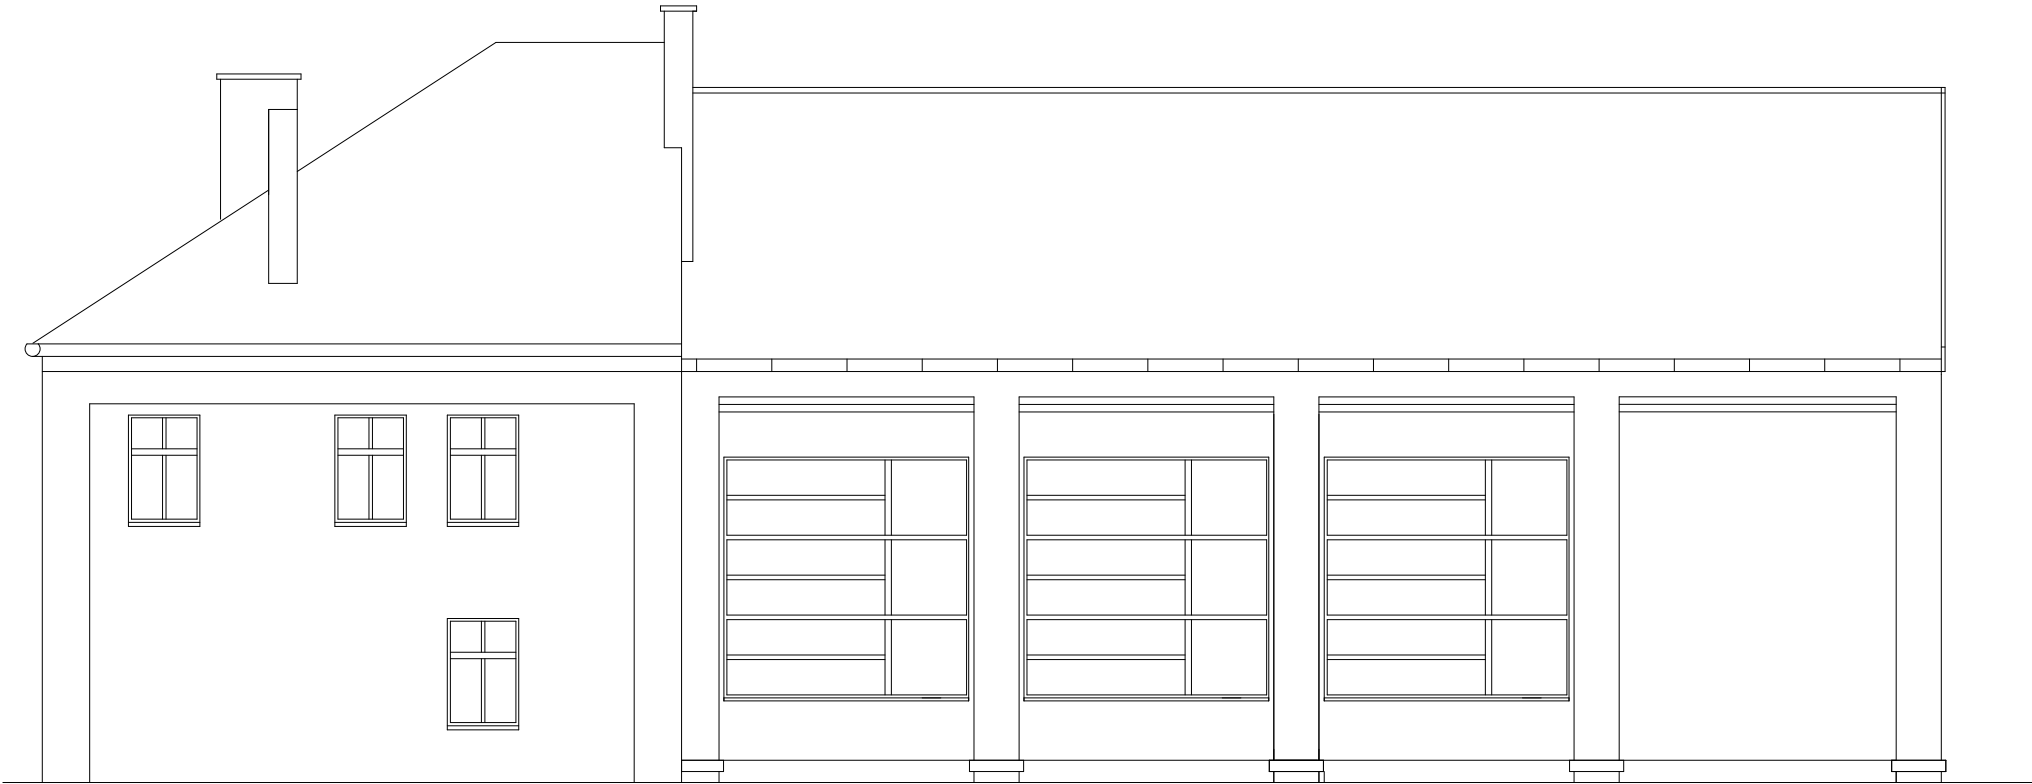

ELEWACJE II			
PROJEKT Paweł Śnieżek Pracownia: 45-355 Opole ul. 3 Maja 30A e-mail: pawel.pogorski@gmail.com tel. 531 832 426	INWESTOR:	Urząd Miejski w Lewinie Brzeskim ul. Rynek 1, 49-340 Lewin Brzeski	skala: 1:100
	LOKALIZACJA:	Mickiewicza 6, 49-340 Lewin Brzeski	
	STADIUM:	INWENTARYZACJA	data: 11.2025
	OBIEKT:	BUDYNEK SALI GIMNASTYCZNEJ Z ZAPLECZEM SZATNIOWYM	
	Architektura PROJEKTANT:	inż arch. Ryszard Śnieżek up. nr 247/88/Op	podpis:
ARCHITEKTURA	OPRACOWAŁ:	mgr inż. Paweł Śnieżek	nr rys.: I-4