


LEGENDA:

- A-I - granica działki budowlanej, granica własności,
granica oddziaływania
- II - ilość kondygnacji (2 kondygnacja nadziemna)
- 1 - isnt. budynek administracyjno-biurowy objęty opracowaniem
- 2 - proj. utwardzenie kostka bet.
- 3 - proj. nawierzchnia z płyty ażurowej
- 4 - proj. wejście do budynku
- 4 - malowanie utwardzenie miejsc postojowych powłoką
cienkowarstwową w kolorze niebieskim, wykonać oznaczenia w kolorze
- MP - określa ilość miejsc postojowych w zespole
- MP - miejsce postojowe dla sam. osob. niepełnosprawnych - nawierzchnia
z kostki bet. malować cienkowarstwowo na niebiesko, oznaczenia osób
niepełnosprawnych wykonać farbą białą, przy miejscach zastosować
dodatkowo oznaczenie pionowe znaku miejsc postojowych osób
niepełnosprawnych

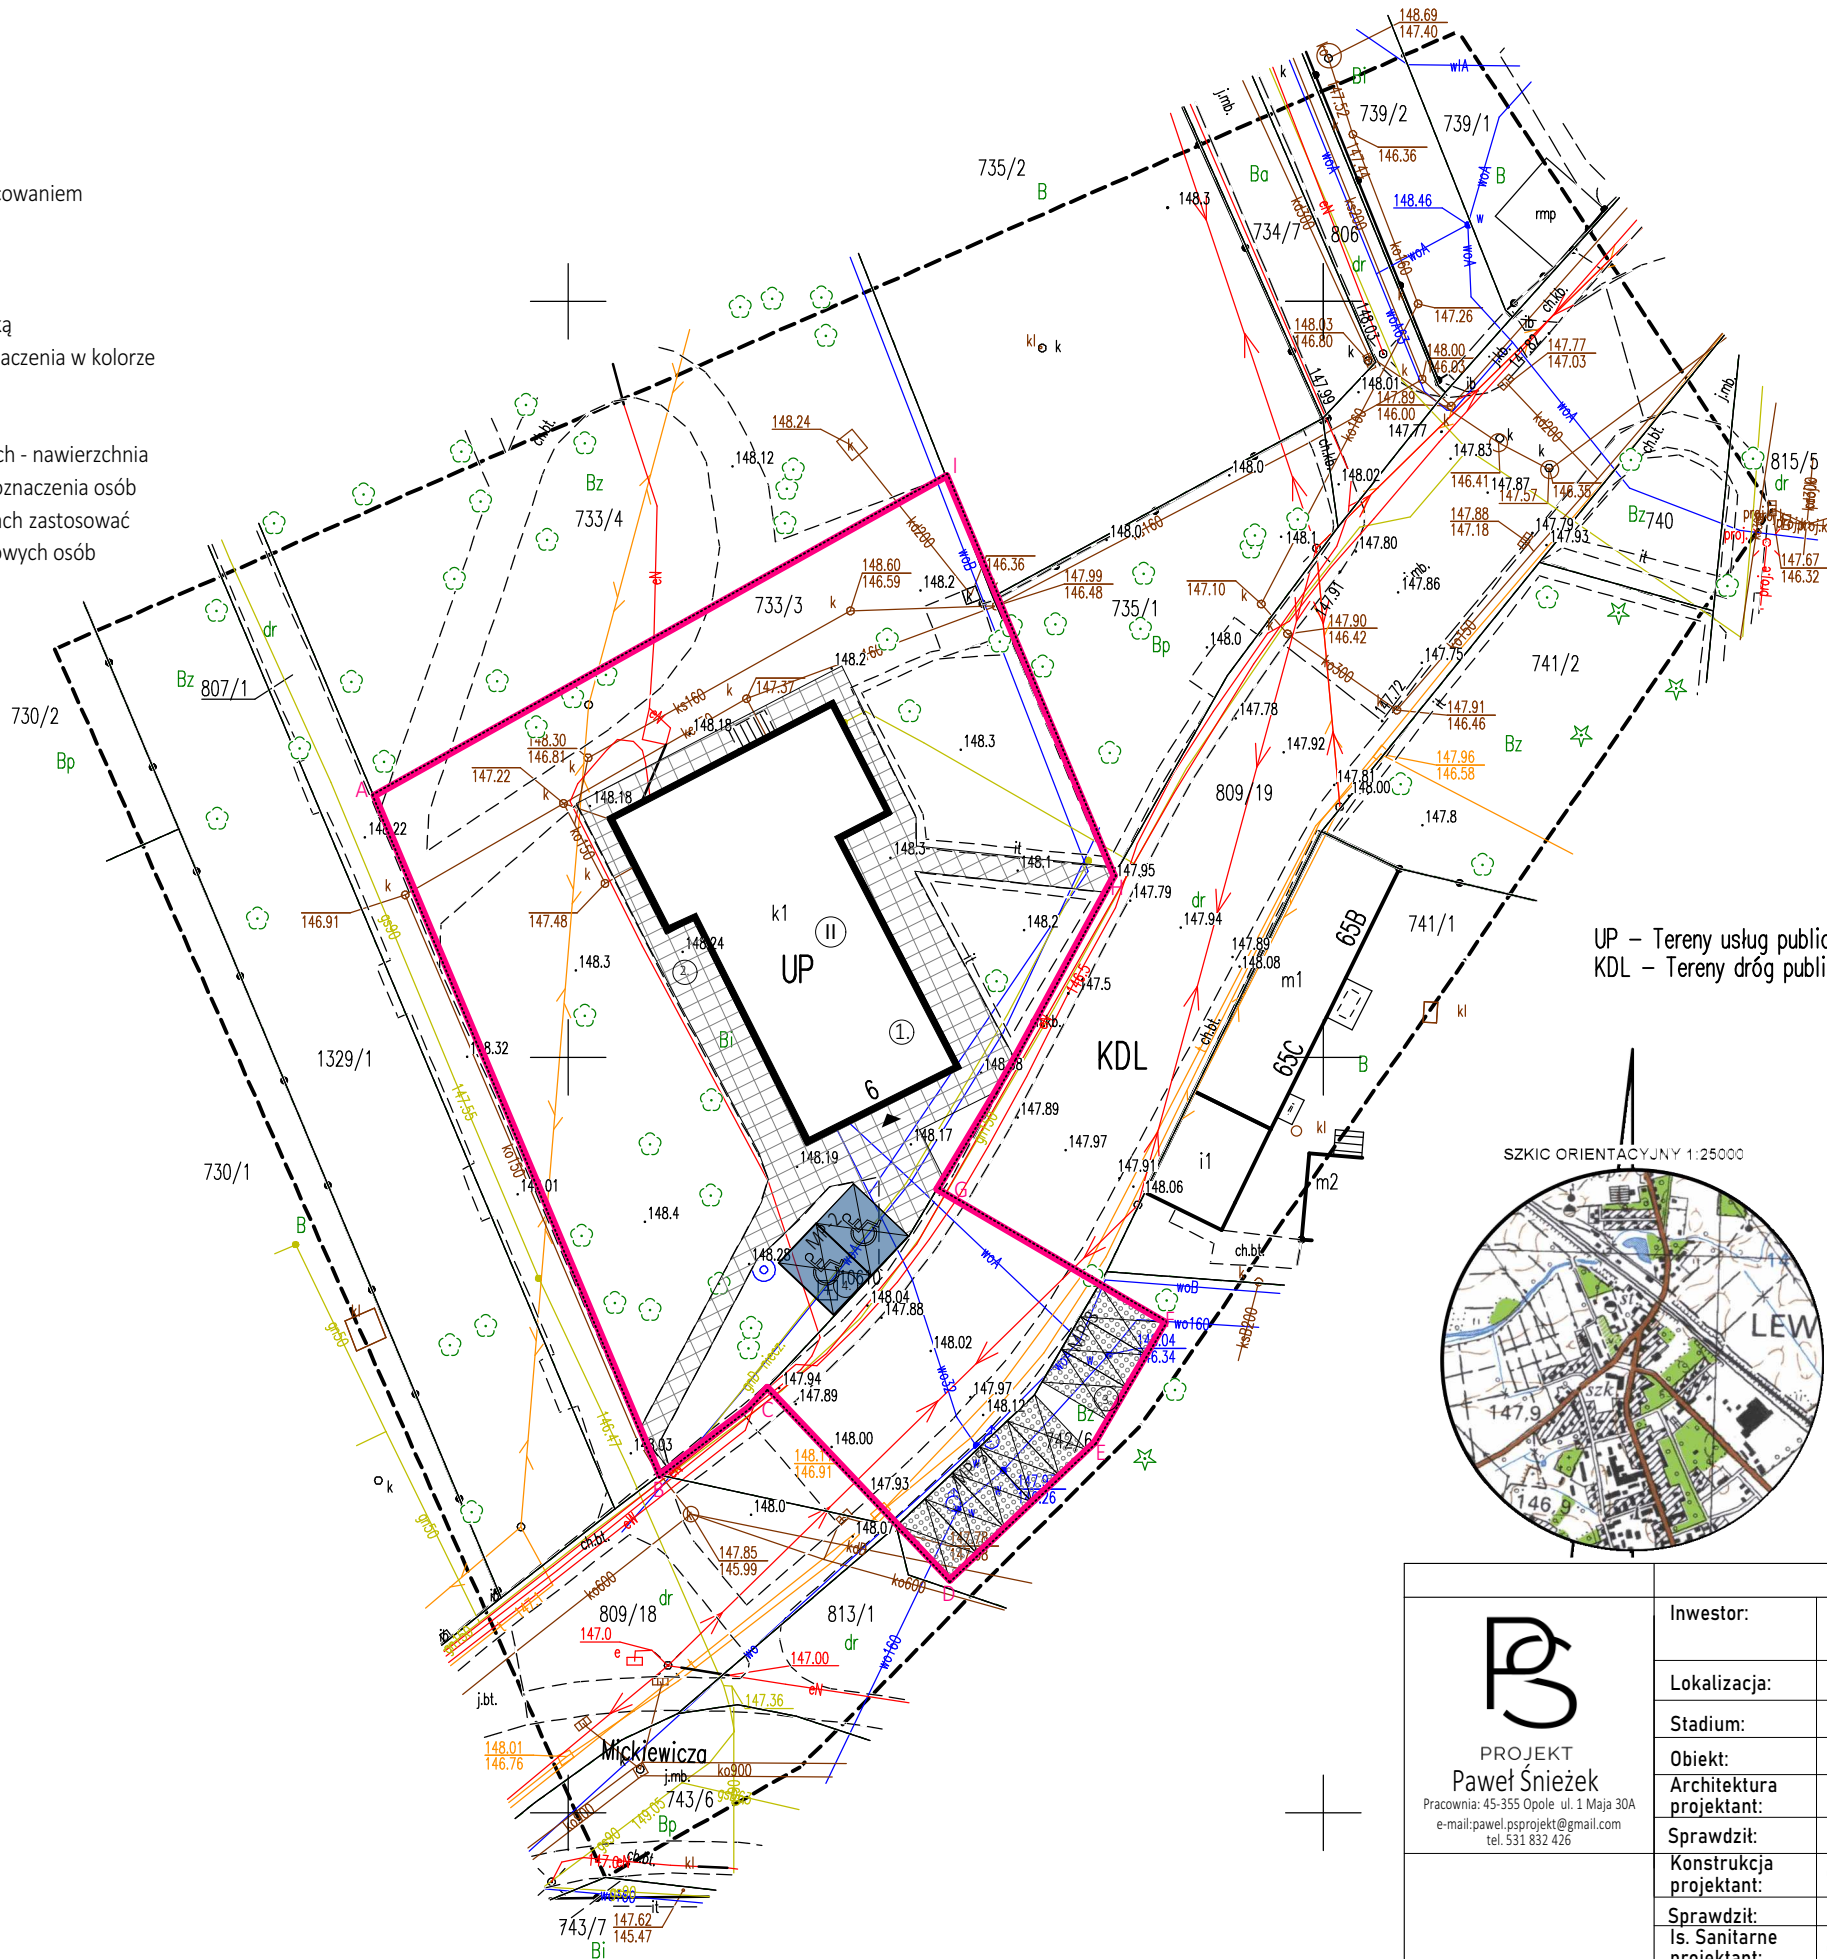

UP – Tereny usług publicznych
KDL – Tereny dróg publicznych–klassy lokalnej

SZKIC ORIENTACYJNY 1:25000



Zagospodarowanie			
 PROJEKT Paweł Śniezek Pracownia: 45-355 Opole ul. 1 Maja 30A e-mail: pawel.pprojekt@gmail.com tel. 531 832 426	Inwestor:	Urząd Miejski w Lewinie Brzeskim ul. Rynek 1, 49-340 Lewin Brzeski	skala: 1:500
	Lokalizacja:	Mickiewicza 6, 49-340 Lewin Brzeski	nr rys.: PZT.1
	Stadium:	Projekt budowlany	data: 06.2026
	Obiekt:	Budynek biurowy	podpis:
	Architektura projektant:	mgr inż. arch. Hubert Boryka up. nr. OKK/UpB/03/06	
	Sprawdził:	mgr inż. arch. Joanna Badura up. nr. OKK/UpB/2/2020	
	Konstrukcja projektant:	dr inż. Mariusz Czabak up. nr. OPL/1236/PWBKb/16	
	Sprawdził:	inż. Mirosław Czabak up. nr. 12/90/OP	
	Is. Sanitarne projektant:	dr inż. Sławomir Pochwał up. nr. OPL/2704/PWBS/25	
	Sprawdził:	mgr inż. Piotr Klimczak up. nr. OPL/1350/PWS/17	
ARCHITEKTURA	Is. Elektryczne projektant:	mgr inż. Karol Wujec up. nr. OPL/0737/P00E/11	
	Sprawdził:	mgr inż. Leszek Tarnogrodzki up. nr. OPL/0310/PWOE/07	
	Opracował:	arch. Oleksandr Melnychuk	