


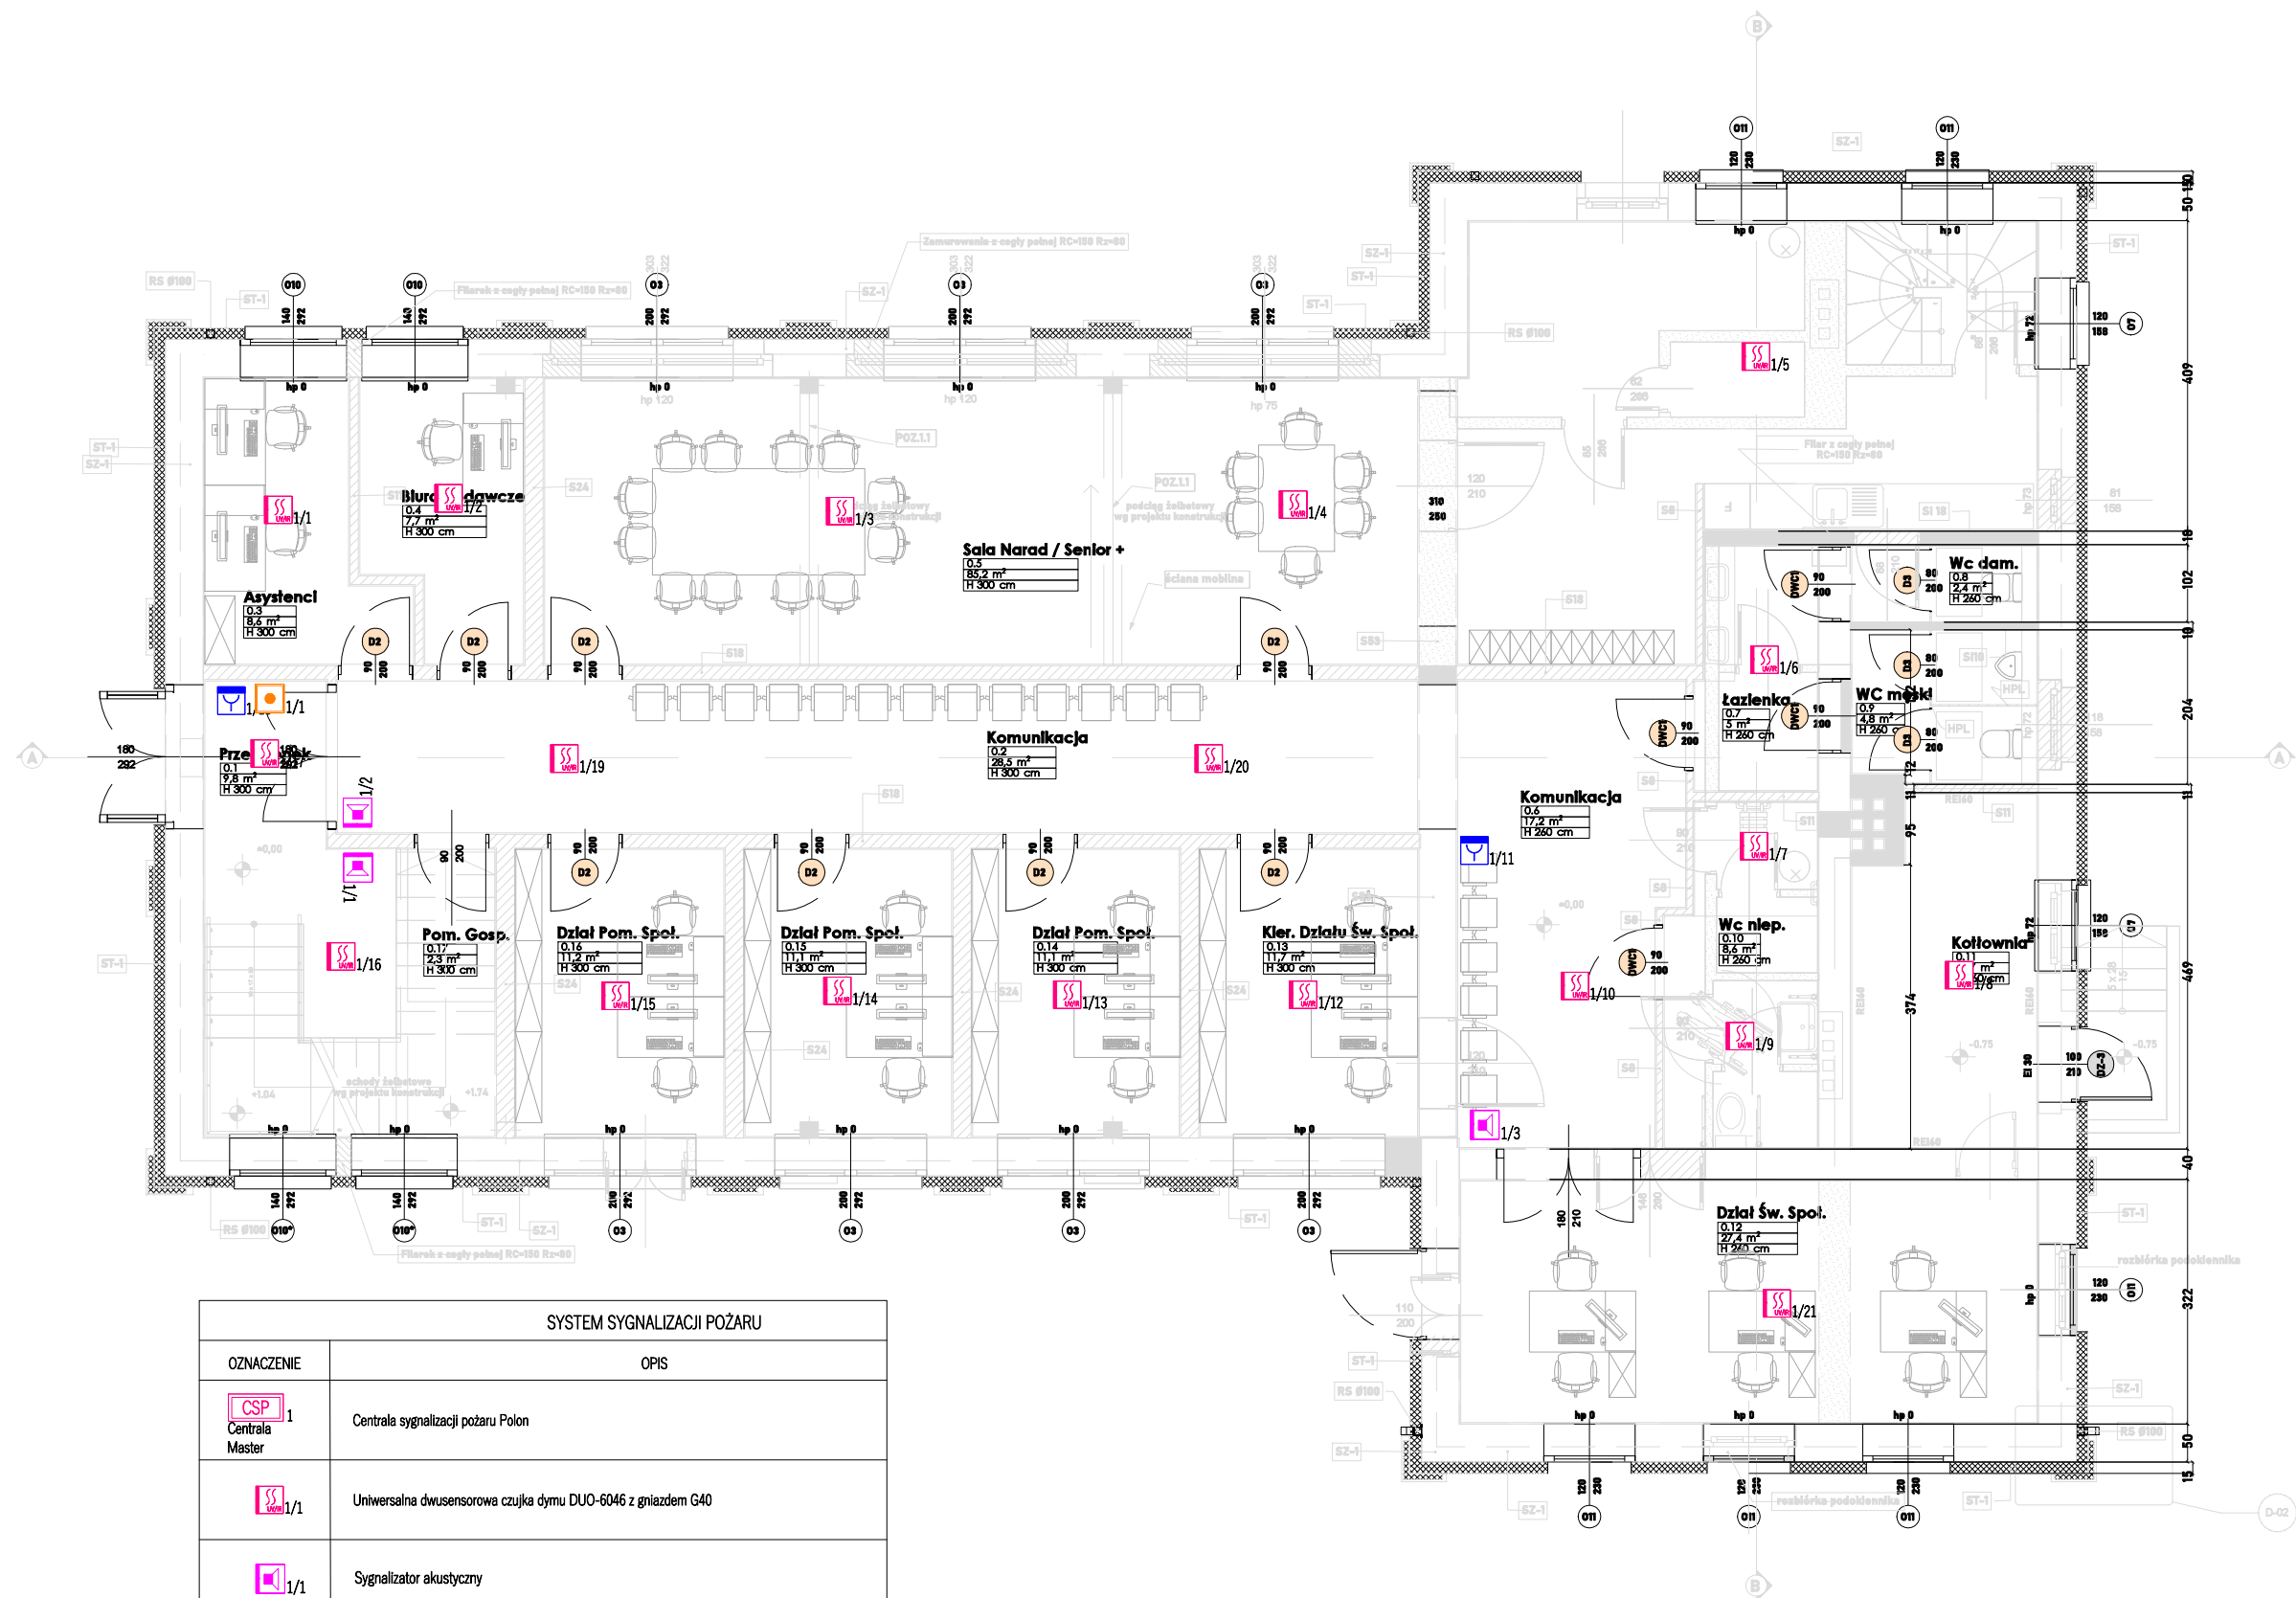

SYSTEM SYGNALIZACJI POŻARU	
OZNACZENIE	OPIS
 1	Centrala sygnalizacji pożaru Polon
 1/1	Uniwersalna dwusensorowa czujka dymu DUO-6046 z gniazdem G40
 1/1	Sygnalizator akustyczny
 1/1	Ręczny ostrzegacz pożarowy ROP-4001M
 1/1	Przycisk oddymiania PO-63 n/t

RZUT PRZYZIEMIA - SAP		
Paweł Śnieżek Pracownia: 45-355 Opole ul. 1 Maja 30A e-mail: pawel.psprojekt@gmail.com tel. 531 832 426	INWESTOR:	Urząd Miejski w Lewinie Brzeskim ul. Rynek 1, 49-340 Lewin Brzeski
	LOKALIZACJA:	Mickiewicza 6, 49-340 Lewin Brzeski
	STADIUM:	Projekt techniczny
	OBIEKT:	Budynek biurowy
	PROJEKTANT:	mgr inż. Karol Wujec up. nr OPL/0737/PWOE/11
INSTALACJE ELEKTRYCZNE	SPRAWDZAJĄCY:	mgr inż. Leszek Tarnogrodzki up. nr OPL/0310/PWOE/07
		nr rys.: E-07