


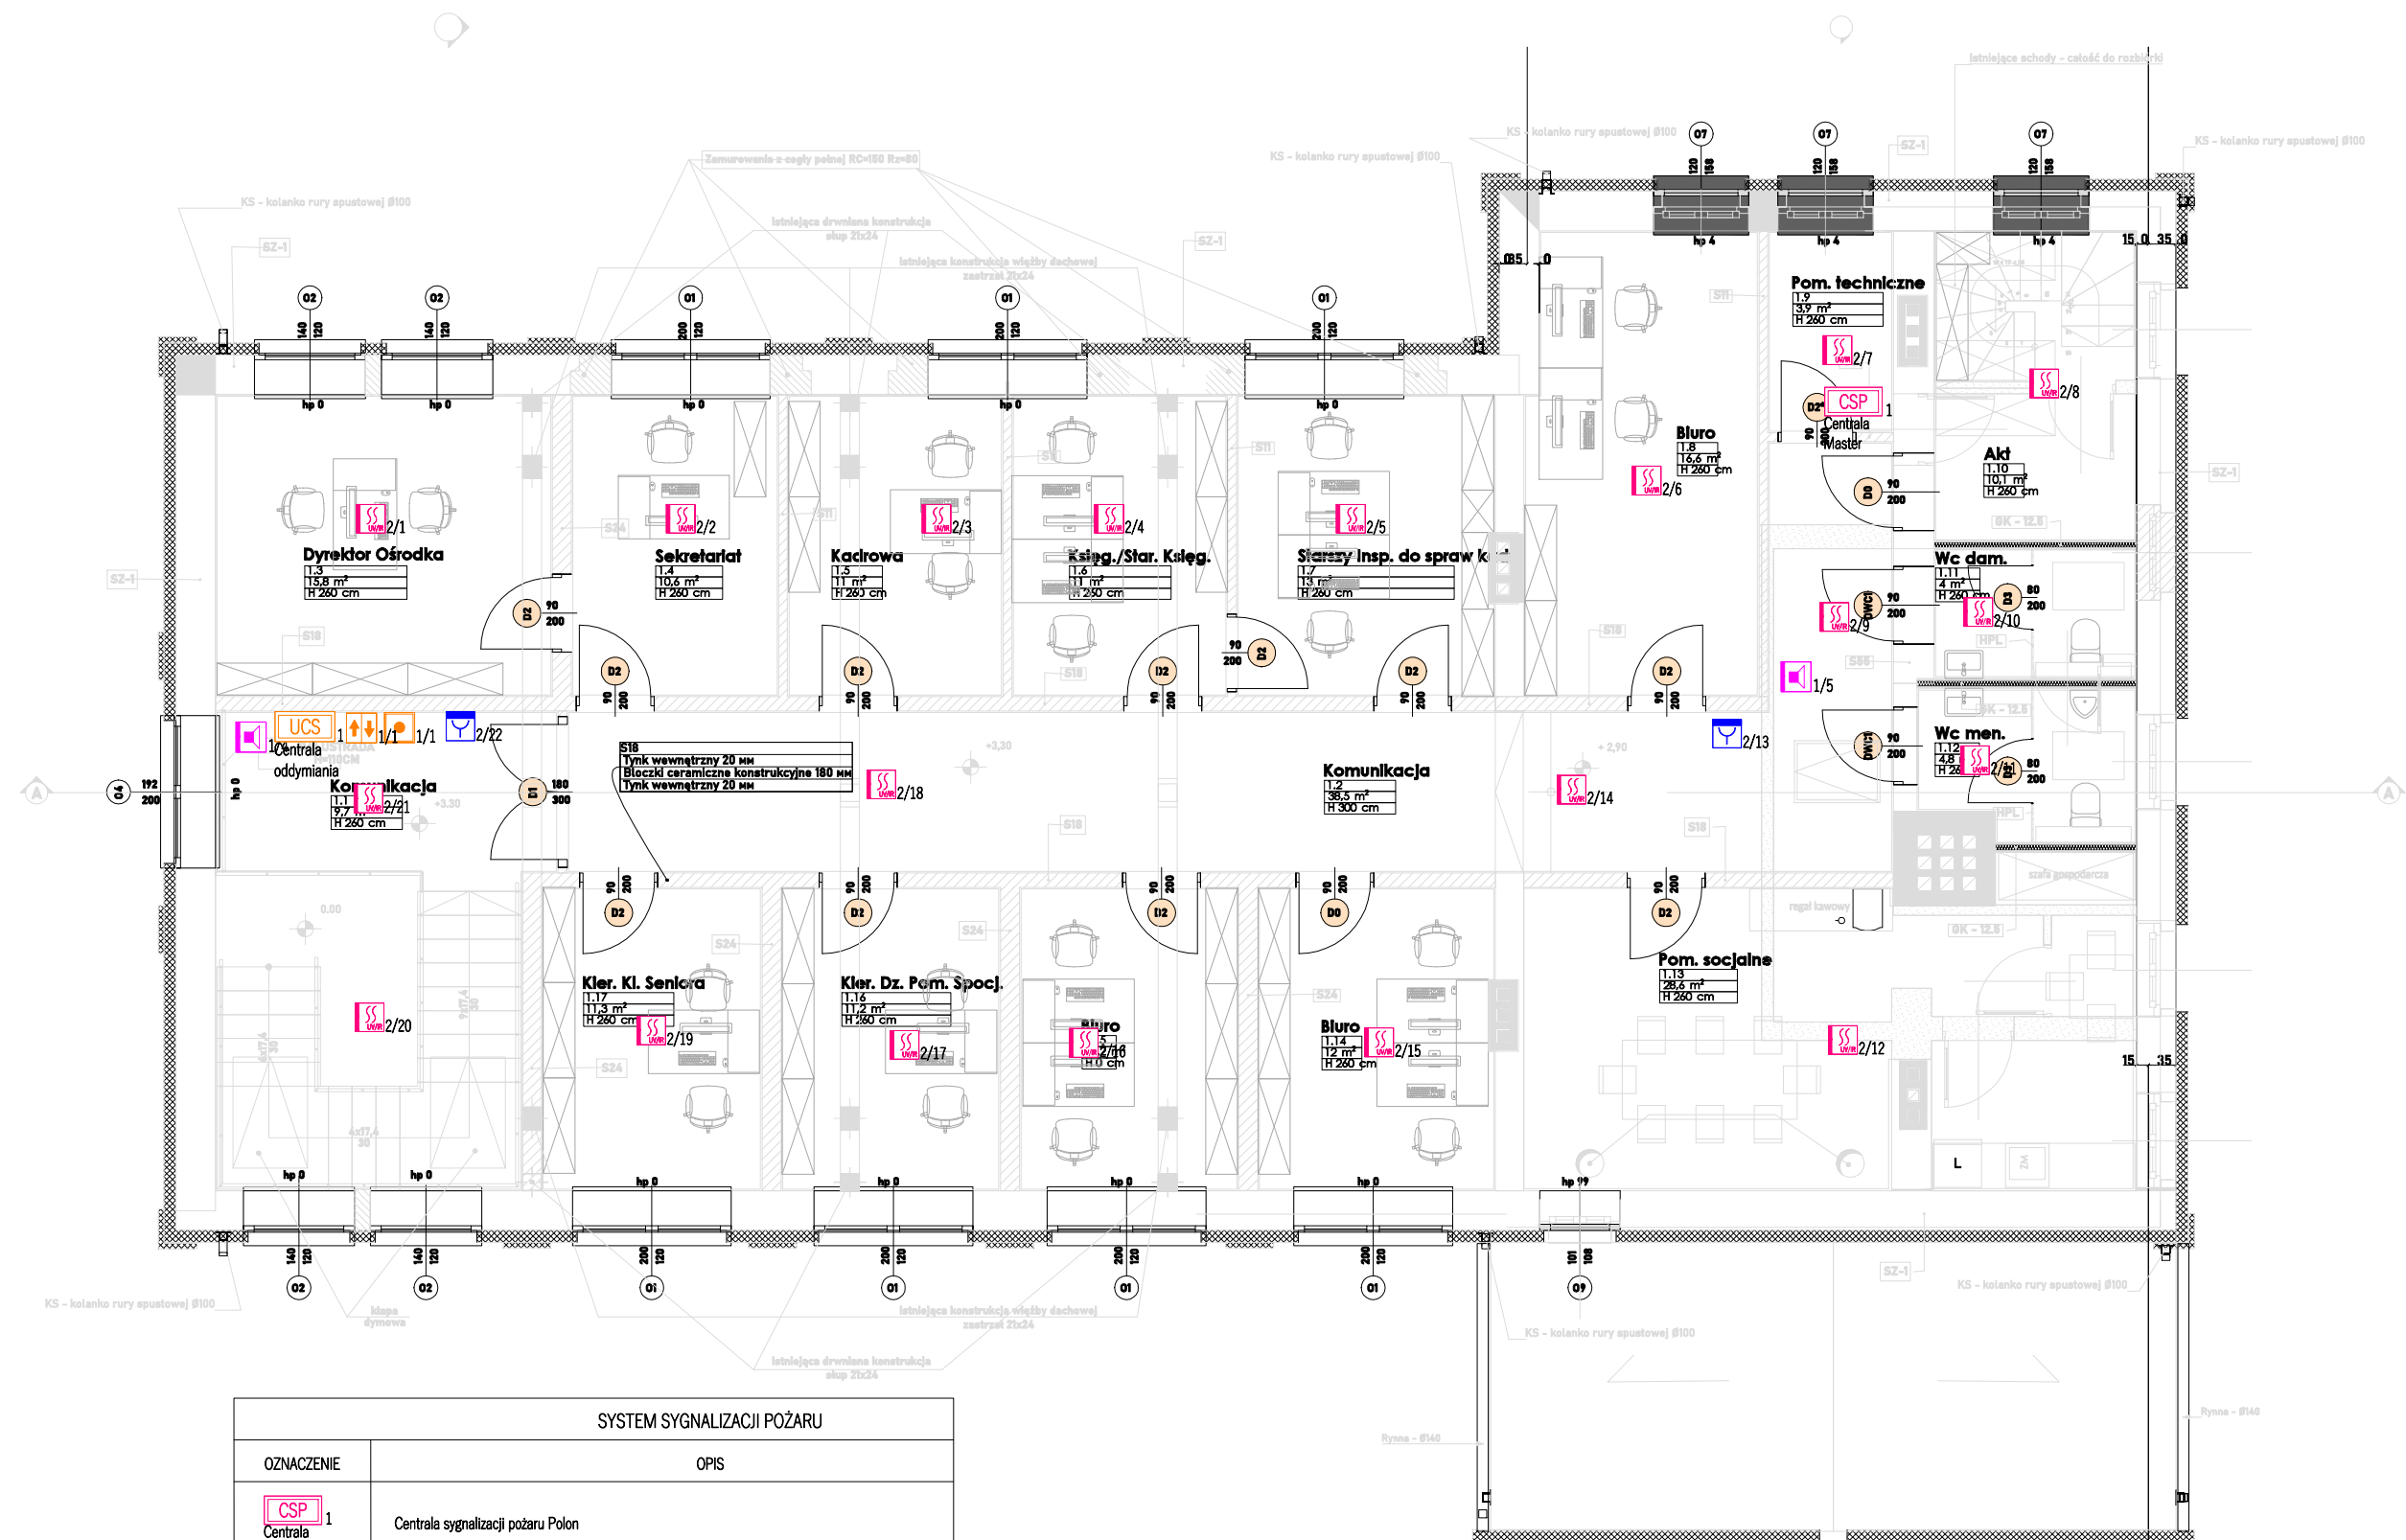

SYSTEM SYGNALIZACJI POŻARU	
OZNACZENIE	OPIS
 1	Centrala sygnalizacji pożaru Polon
 1/1	Uniwersalna dwusensorowa czujka dymu DUO-6046 z gniazdem G40
 1/1	Sygnalizator akustyczny
 1/1	Ręczny ostrzegacz pożarowy ROP-4001M
 1	Uniwersalna centrala sterująca UCS-6000

UWAGA: ZABUDOWAĆ 8 CZUJEK DYMU DUO-6046 NA PODDASZU

RZUT POZIOM 1+ - SAP		
INWESTOR:	Urząd Miejski w Lewinie Brzeskim ul. Rynek 1, 49-340 Lewin Brzeski	skala: 1:100
LOKALIZACJA:	Mickiewicza 6, 49-340 Lewin Brzeski	
STADIUM:	Projekt techniczny	data: 12.2025
OBIEKT:	Budynek biurowy	podpis:
PROJEKTANT:	mgr inż. Karol Wujec up. nr OPL/0737/P00E/11	
SPRAWDZAJĄCY:	mgr inż. Leszek Tarnogrodzki up. nr OPL/0310/PWOE/07	nr rys.: E-08

Paweł Śnieżek
Pracownia: 45-355 Opolo ul. 1 Maja 30A
e-mail:pawel.osprojekt@gmail.com
tel. 531 832 426

INSTALACJE
ELEKTRYCZNE