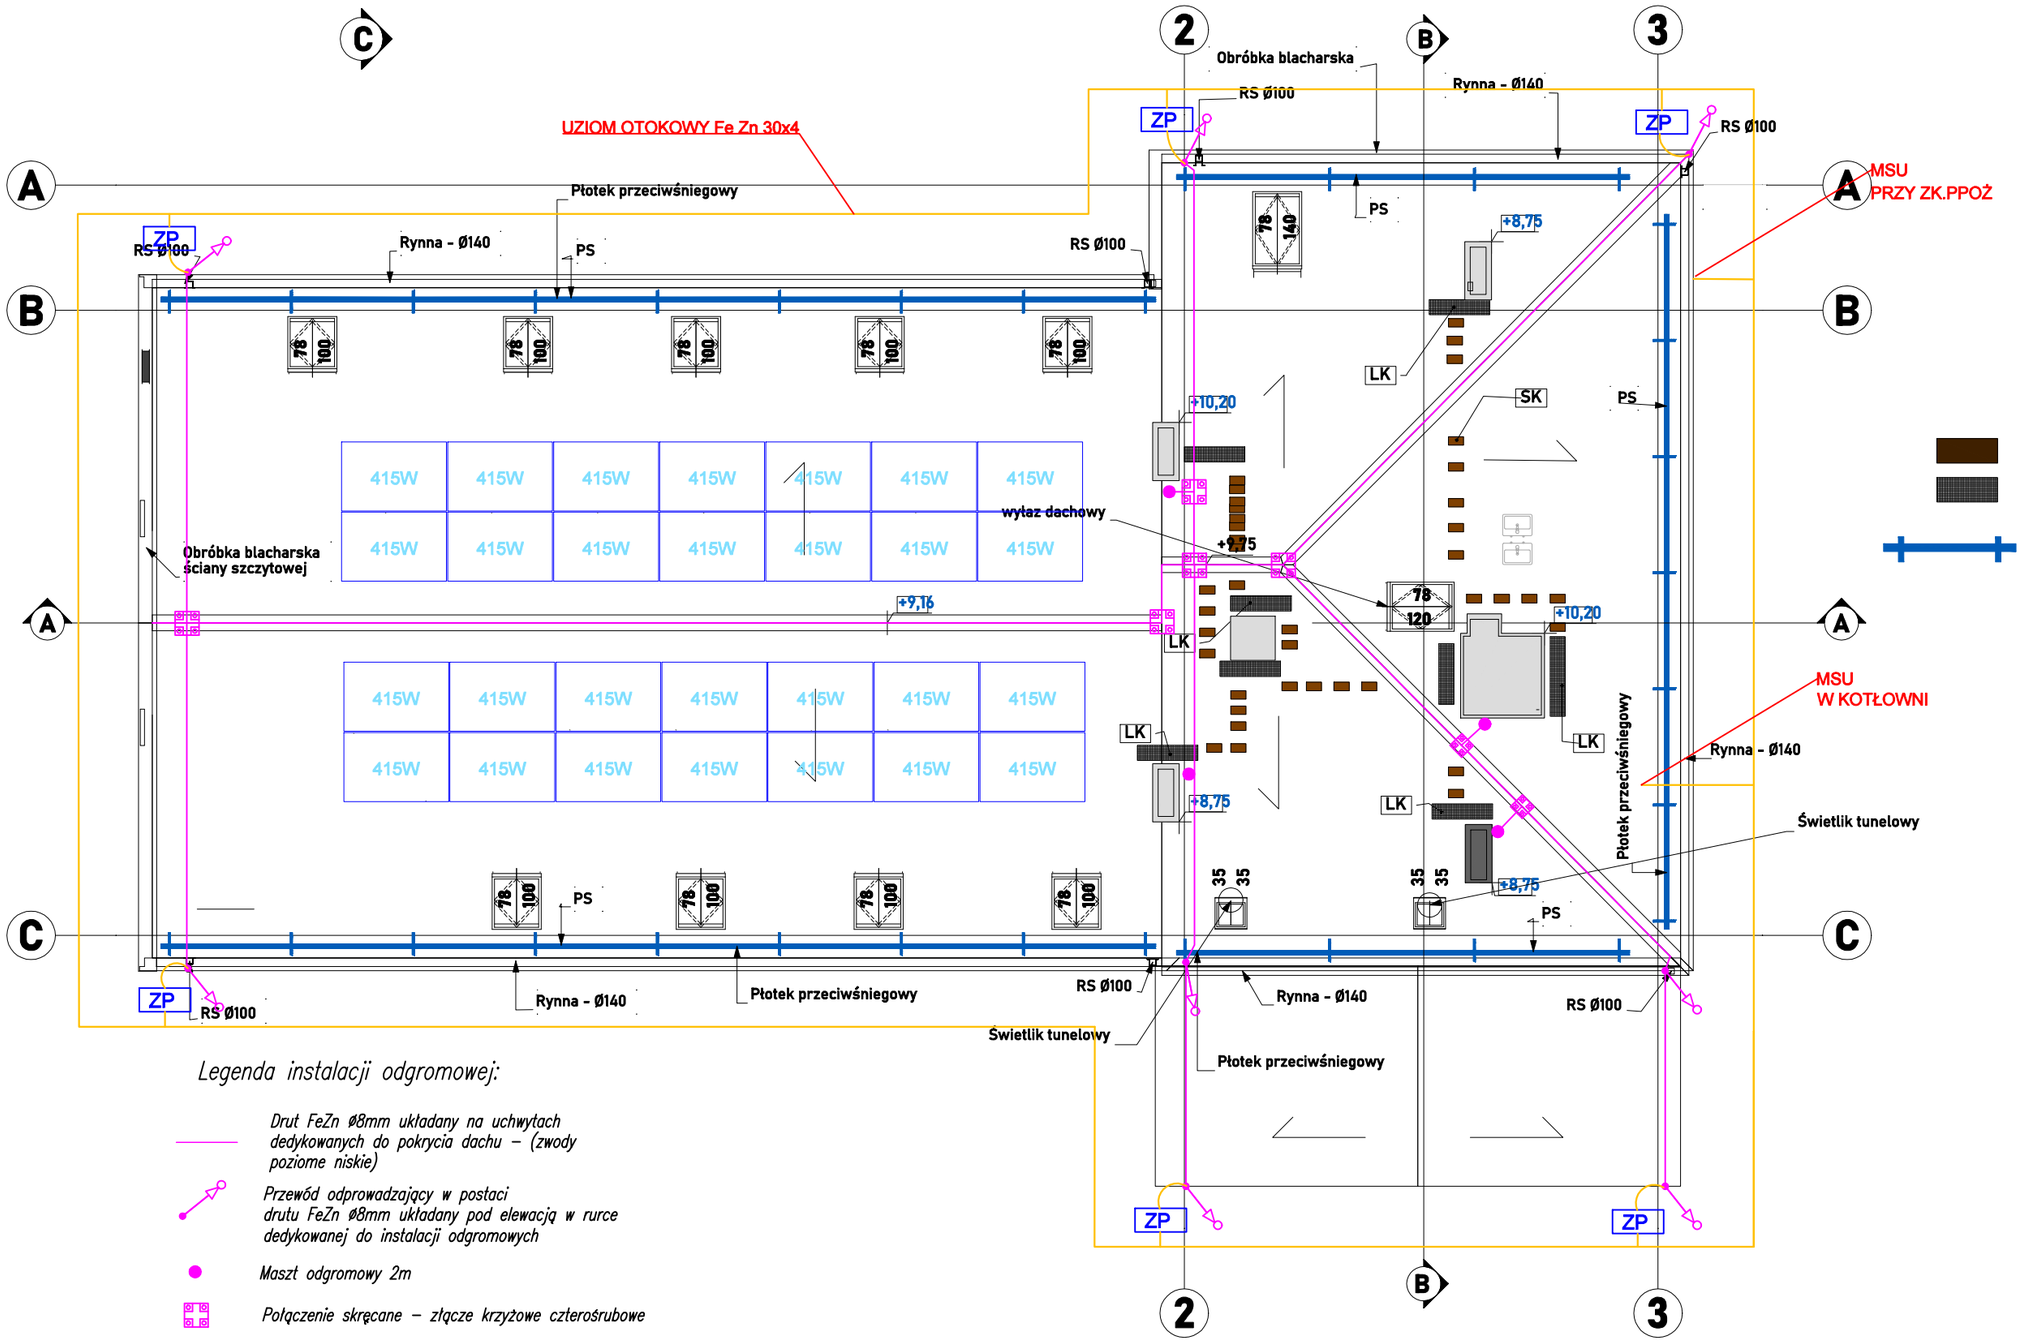

Legenda instalacji odgromowej:

- *Drut FeZn Ø8mm układany na uchwytach dedykowanych do pokrycia dachu – (zwody poziome niskie)*
- *Przewód odprowadzający w postaci drutu FeZn Ø8mm układany pod elewacją w rurce dedykowanej do instalacji odgromowych*
- *Maszt odgromowy 2m*
- *Połączenie skręcane – złącze krzyżowe czterośrubowe*
- *Penel instalacji fotowoltaicznej 415Wx28 = 11 620W*
- ZP *Złącze pomiarowe instalacji odgromowej*

UWAGA: Drabinku kominiarskie, płotki śniegowe oraz rynny podłączyć do instalacji odgromowej

	INSTALACJA ODGROMOWA , UZIEMIAJĄCA		
	INWESTOR:	Urząd Miejski w Lewinie Brzeskim ul. Rynek 1, 49-340 Lewin Brzeski	skala: 1:100
	LOKALIZACJA:	Mickiewicza 6, 49-340 Lewin Brzeski	
	STADIUM:	Projekt techniczny	data: 12.2025
	OBIEKT:	Budynek biurowy	
Paweł Śnieżek Pracownia: 45-355 Opole ul. 1 Maja 30A e-mail:pawel.psprojekt@gmail.com tel. 531 832 426	PROJEKTANT:	mgr inż. Karol Wujec up. nr OPL/0737/POOE/11	podpis:
INSTALACJE ELEKTRYCZNE	SPRAWDZAJĄCY:	mgr inż. Leszek Tarnogrodzki up. nr OPL/0310/PWOE/07	nr rys.: E-09