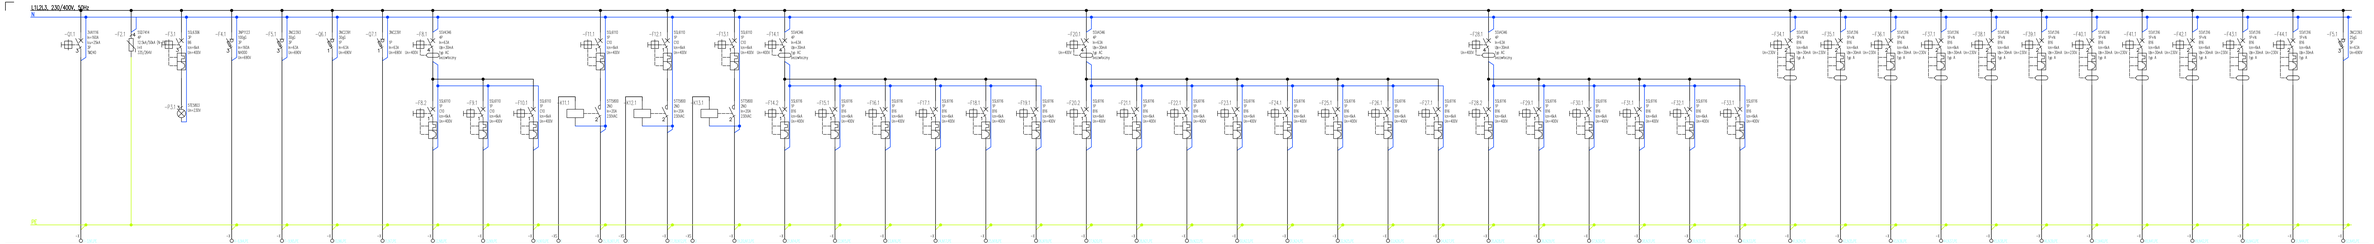

Numer obwodu	1	2	3	4	5	6	7	8	9	10	11	12	13	14
Opis	---	---	---	Rozdzielnica RP1	Rozdzielnica KTL	odnoszka zewnętrzna -Z0	Rezerwa	Oświetlenie	Oświetlenie	Rezerwa	Oświetlenie zewnętrzne	Oświetlenie zewnętrzne	Oświetlenie zewnętrzne	Gniazda wtyczkowe 230V
Moc [kW]/Prąd [A]	---	---	---	---	---	---	---	---	---	---	---	---	---	---
Przewód	<2x5; 5x70>	---	---	<2x5; 5x70>	<2x5; 5x6>	<2x5; 3x4>	---	<2x5; 3x1,5>	<2x5; 3x1,5>	---	<2x5; 3x1,5>	<2x5; 3x1,5>	<2x5; 3x1,5>	<2x5; 3x2,5>
Nazwa obwodu	---	---	---	RG/RP1	RG/KTL	RG/Z1	---	RG/O1	RG/O2	---	RG/O3	RG/O5	RG/O6	RG/G1

Numer obwodu	15	16	17	18	19	20	21	22	23	24	25	26	27	28
Opis	Gniazda wtyczkowe 230V	Gniazda wtyczkowe 230V	Gniazda wtyczkowe 230V	Gniazda wtyczkowe 230V	Gniazda wtyczkowe 230V	Gniazda wtyczkowe 230V	Gniazda wtyczkowe 230V	Gniazda wtyczkowe 230V	Gniazda wtyczkowe 230V	Gniazda wtyczkowe 230V	Rezerwa	Rezerwa	Rezerwa	Gn. wt. 230V podpiv.
Moc [kW]/Prąd [A]	---	---	---	---	---	---	---	---	---	---	---	---	---	---
Przewód	<2x5; 3x2,5>	<2x5; 3x2,5>	<2x5; 3x2,5>	<2x5; 3x2,5>	<2x5; 3x2,5>	<2x5; 3x2,5>	<2x5; 3x2,5>	<2x5; 3x2,5>	<2x5; 3x2,5>	<2x5; 3x2,5>	---	---	---	<2x5; 3x2,5>
Nazwa obwodu	RG/G51	RG/G52	RG/G53	RG/G54	RG/G55	RG/G56	RG/G57	RG/G58	RG/G59	RG/G511	---	---	---	RG/P01

Numer obwodu	29	30	31	32	33	34	35	36	37	38	39	40	41	42
Opis	Gn. wt. 230V podpiv.	Gniazda wtyczkowe 230V	Gniazda wtyczkowe 230V	Gniazda wtyczkowe 230V	Gniazda wtyczkowe 230V	Gn. wtyczkowe 230V DATA	Gn. wtyczkowe 230V DATA	Gn. wtyczkowe 230V DATA	Gn. wtyczkowe 230V DATA	Gn. wtyczkowe 230V DATA	Gn. wtyczkowe 230V DATA	Gn. wtyczkowe 230V DATA	Gn. wtyczkowe 230V DATA	Gn. wtyczkowe 230V DATA
Moc [kW]/Prąd [A]	---	---	---	---	---	---	---	---	---	---	---	---	---	---
Przewód	<2x5; 3x2,5>	<2x5; 3x2,5>	<2x5; 3x2,5>	<2x5; 3x2,5>	<2x5; 3x2,5>	<2x5; 3x2,5>	<2x5; 3x2,5>	<2x5; 3x2,5>	<2x5; 3x2,5>	<2x5; 3x2,5>	<2x5; 3x2,5>	<2x5; 3x2,5>	<2x5; 3x2,5>	<2x5; 3x2,5>
Nazwa obwodu	RG/P02	RG/N1	RG/N2	---	---	RG/SK1	RG/SK2	RG/SK3	RG/SK4	RG/SK5	RG/SK6	RG/SK7	RG/SK8	RG/SK9

Numer obwodu	43	44	45
Opis	Zasilnik AC	Rezerwa	Instalacja PV
Moc [kW]/Prąd [A]	---	---	---
Przewód	<2x5; 3x2,5>	<2x5; 3x2,5>	<2x5; 5x6>
Nazwa obwodu	RG/AC	RG/SK11	RG/PV

Uwagi:

1)W rozdzielnicy zostawić 20% rezerwy miejsca pod przyszłą rozbudowę.

2)Rozdzielnicę projektuje się jako szafę metalową podynkową o minimalnym stopniu ochrony IP30 zamykaną na klucz

3)Ochrona od porażeń - samoczynne wyłączenie zasilania

4)System sieci TN-S

Paweł Śniecki Pawełek 15-05 Dąbe ul.Wojska Polskiego 1 m 2 87-162 Lubanie INSTALACJE ELEKTRYCZNE	SCHEMAT ROZDZIELNICY RG		
	INWESTOR:	Urząd Miejski w Lewinie Brzeskim ul. Rynek 1 67-340 Lewin Brzeski	skala: 1:50
	LOKALIZACJA:	Widzowisko & Lift-2x2 Lewin Brzeski	
	STADIUM:	Projekt techniczny	data:
	OBIEKT:	Budynek biurowy	12.2025
	PROJEKTANT:	mgr inż. Kamil Wojas up. nr OPL/0737/POOE/U	podpis:
	SPRAWDZAJĄCY:	mgr inż. Lesław Tarnogrodzki up. nr OPL/0310/POOE/U	nr rys.: E-12