
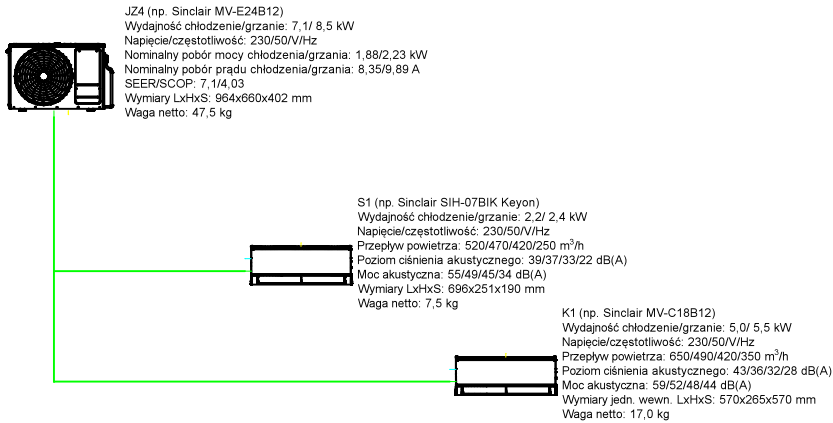
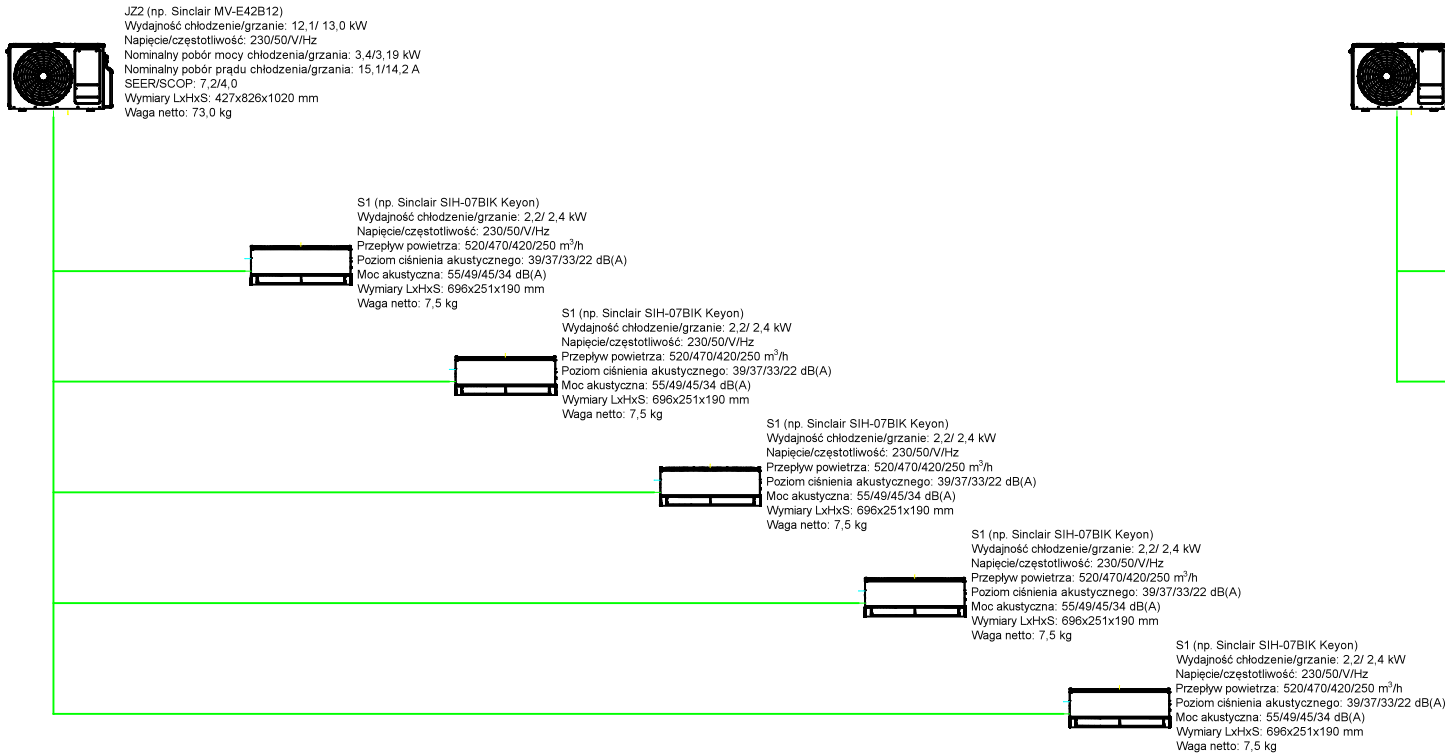
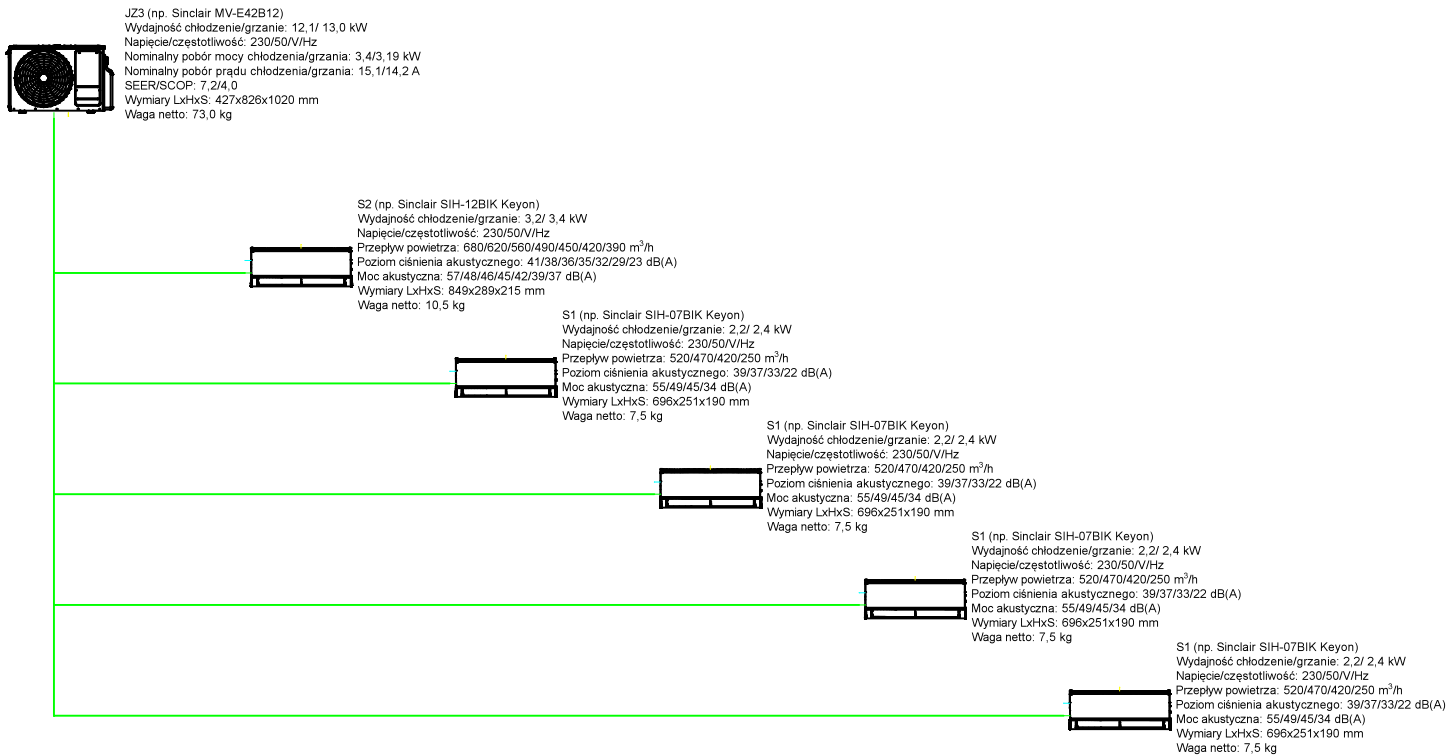


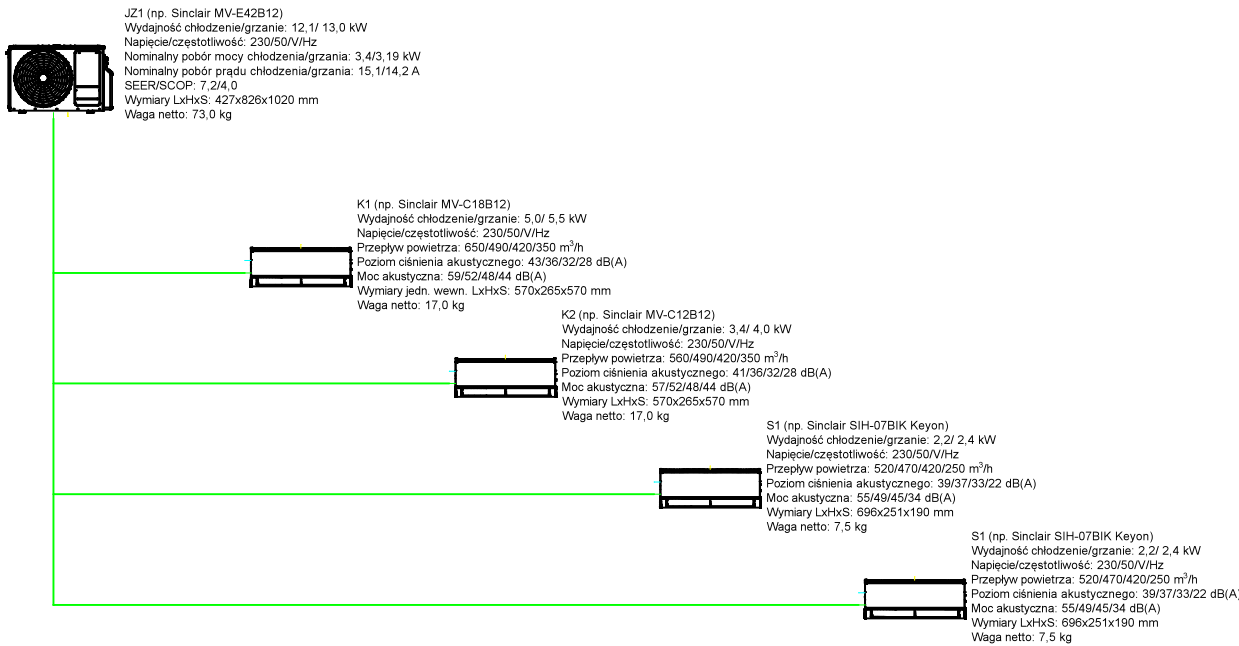

jednostka projektowa  EKO KIMS Sp z o.o. ul. Technologiczna 2 45-839 Opole NIP: 7543356268 KRS: 0001012373		inwestor Urząd Miejski Lewin Brzeski ul. Rynek 1, 49-340 Lewin Brzeski
adres inwestycji	ul. Mickiewicza 6, 49-340 Lewin Brzeski dz. nr 733/3, obręb 4101 Lewin Brzeski jedn. evid. 160104_4 Lewin Brzeski - miasto	
tytuł projektu	PROJEKT TERMOMODERNIZACJI ORAZ ZMIANY SPOSOBU UŻYTKOWANIA ISTNIEJĄCEGO BUDYNKU SALI GIMNASTYCZNEJ Z ZAPLECZEM SZATNIOWYM NA BUDYNEK UŻYTECZNOŚCI PUBLICZNEJ, PEŁNIĄCY PUNKCJĘ MIEJSKO-GMINNEGO OŚRODKA POMOCY SPOŁECZNEJ W LEWINIE BRZESKIM (MGOPS) WRAZ Z PRZESTRZENIĄ DLA PROGRAM SENIOR+	
tytuł rysunku	Rozwinięcie - klimatyzacja	
projektował mgr inż. Piotr KLIMCZAK OPL/1350/PBS/17	sprawdzał mgr inż. Adam TYLCZYŃSKI OPL/1205/PWBS/15	opracował dr inż. Sławomir POCHWAŁA
podpis	podpis	podpis
branża SANITARNA		--- numer rysunku IS.KI-03
faza PROJ. TECHNICZNY		
nr wew. 066/EKO_KIMS/2025		
data 15 GRUDZIEŃ 2025		