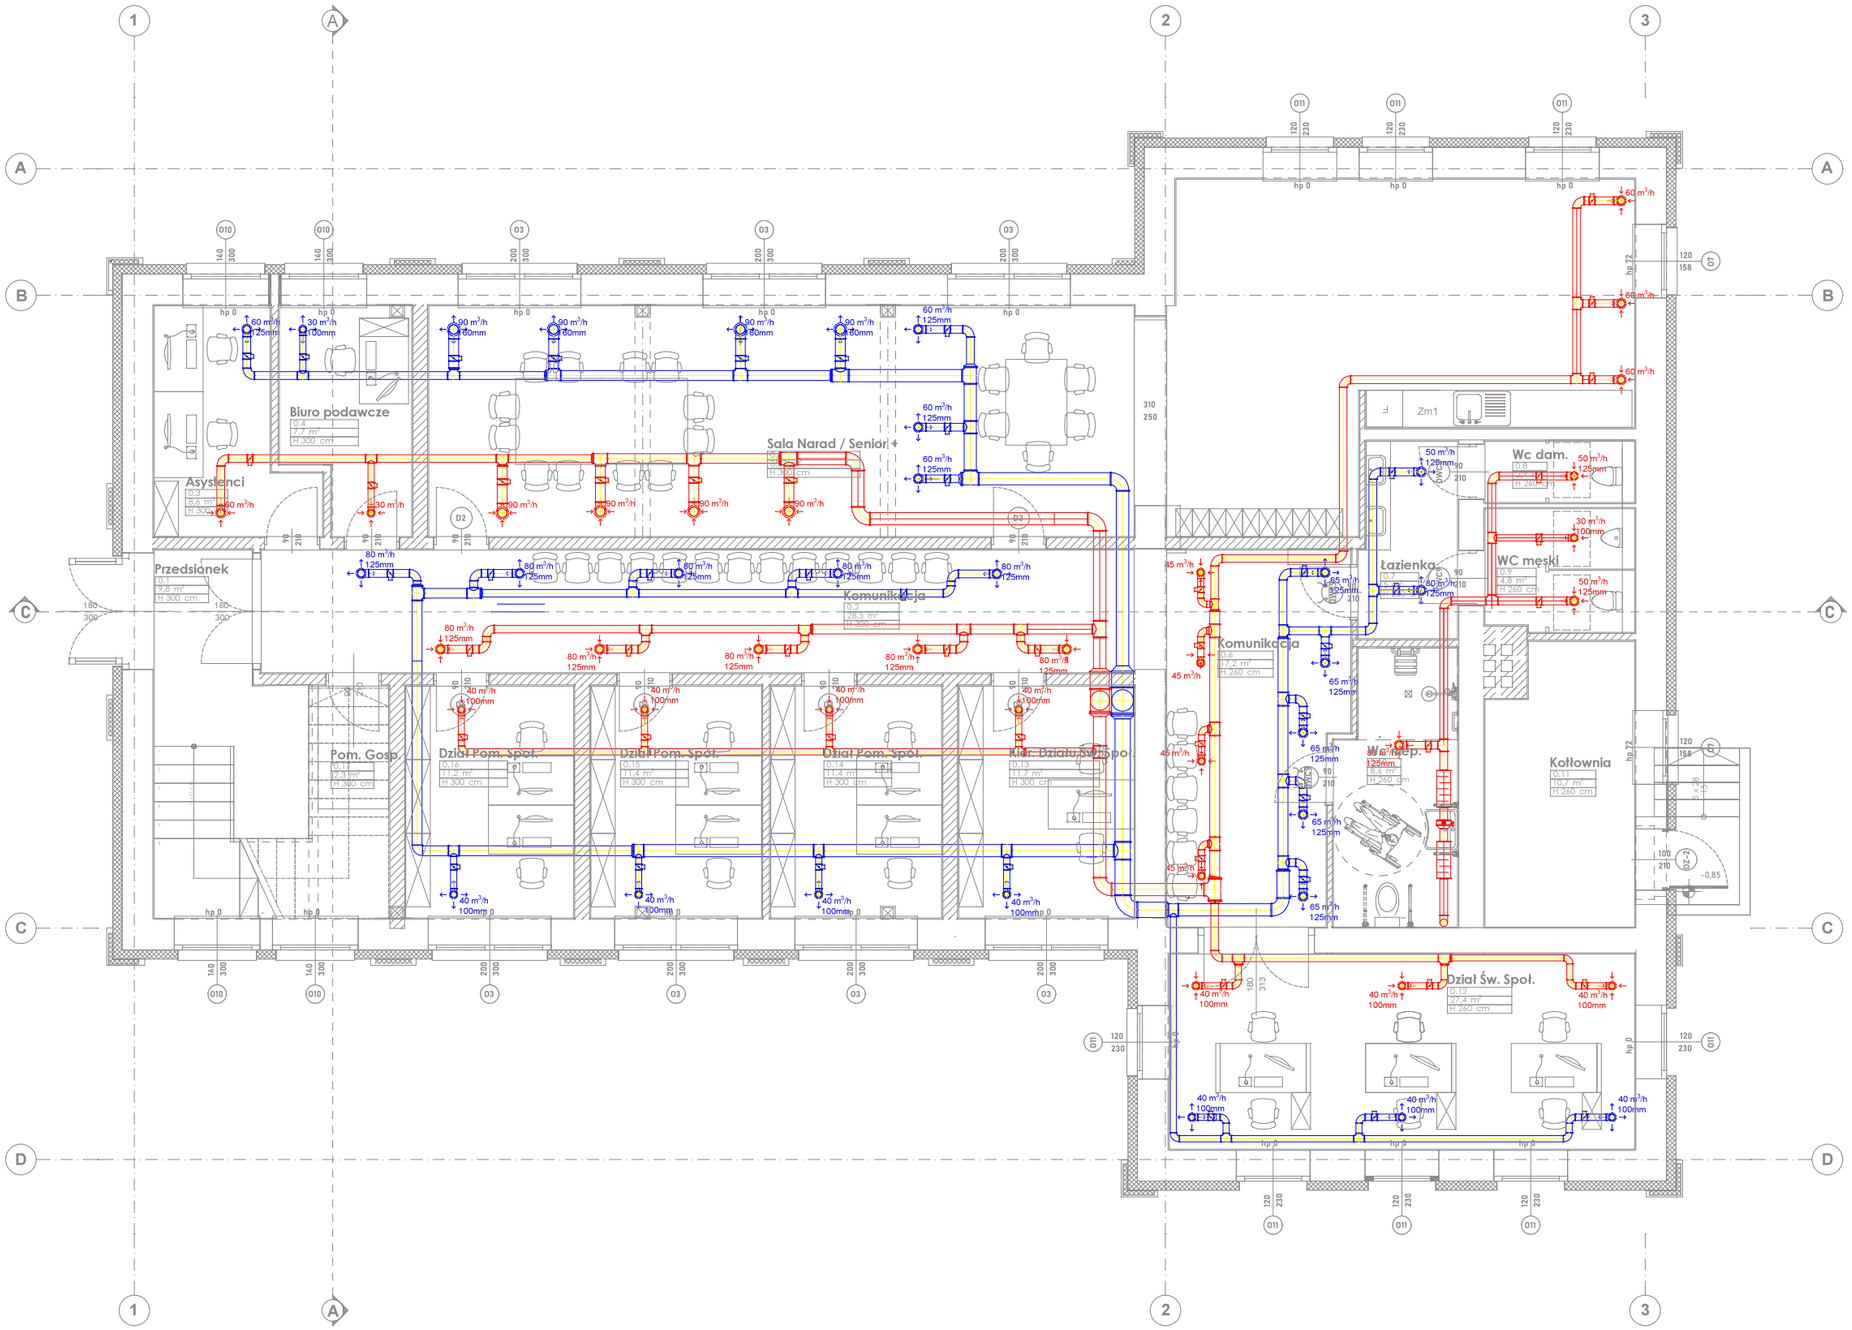


Zestawienie pomieszczeń

| Kondygnacja | Nr | Nazwa pomieszczenia | Pow. |
|---|---|---|---|
| Poziom 0 | | | |
| | 0.1 | Przedsionek | 7,9 |
| | 0.2 | Komunikacja | 28,5 |
| | 0.3 | Asystenci | 8,0 |
| | 0.4 | Biuro podawcze | 7,1 |
| | 0.5 | Sala Narad / Senior + | 81,2 |
| | 0.6 | Komunikacja | 17,2 |
| | 0.7 | Łazieka | 5,0 |
| | 0.8 | Wc dam. | 2,5 |
| | 0.9 | Wc men. | 4,8 |
| | 0.10 | Wc niep. | 8,6 |
| | 0.11 | Kotłownia | 11,0 |
| | 0.12 | Dział Św. Społ. | 24,3 |
| | 0.13 | Kier. Działu Św. Społ. | 10,8 |
| | 0.14 | Dział Pom. Społ. | 10,4 |
| | 0.15 | Dział Pom. Społ. | 10,4 |
| | 0.16 | Dział Pom. Społ. | 10,3 |
| | 0.17 | Pom. Gosp. | 2,3 |
| | | | 250,3 m² |

*jednostka projektowa*

eko kims

EKO KIMS Sp z o.o.
*ul. Technologiczna 2*
*45-839 Opole*
*NIP: 7543356288 KRS: 0001012373*

*inwestor*

Urząd Miejski Lewin Brzeski
ul. Rynek 1, 49-340 Lewin Brzeski

*adres inwestycji*

ul. Mickiewicza 6, 49-340 Lewin Brzeski
dz. nr 733/3, obręb 4101 Lewin Brzeski
jedn. ewid. 160104_4 Lewin Brzeski - miasto

*tytuł projektu*

**PROJEKT TERMOMODERNIZACJI ORAZ ZMIANY SPOSOBU UŻYTKOWANIA ISTNIEJĄCEGO BUDYNKU SALI GIMNASTYCZNEJ Z ZAPLECZEM SZATNIOWYM NA BUDYNEK UŻYTECZNOŚCI PUBLICZNEJ, PEŁNIĄCY FUNKCJĘ MIEJSKO-GMINNEGO OŚRODKA POMOCY SPOŁECZNEJ W LEWINIE BRZESKIM (MGOPS) WRAZ Z PRZESTRZENIĄ DLA PROGRAMU SENIOR +**

*tytuł rysunku*

Rzut parteru - instalacja wentylacji mechanicznej

*branża*
SANITARNA

*faza*
PROJ. TECHNICZNY

*nr wew.*
066/EKO_KIMS/2025

*data*
15 GRUDZIEŃ 2025

| *projektował* | *sprawdzał* | *opracował* |
|---|---|---|
| mgr inż. Piotr KLIMCZAK<br>OPL/1350/PBS/17 | mgr inż. Adam TYLCZYŃSKI<br>OPL/1205/PWBS/15 | mgr inż. Michał BIDER |
| *podpis* | *podpis* | *podpis* |

*skala* 1:100

*numer rysunku*

**IS.W-01**