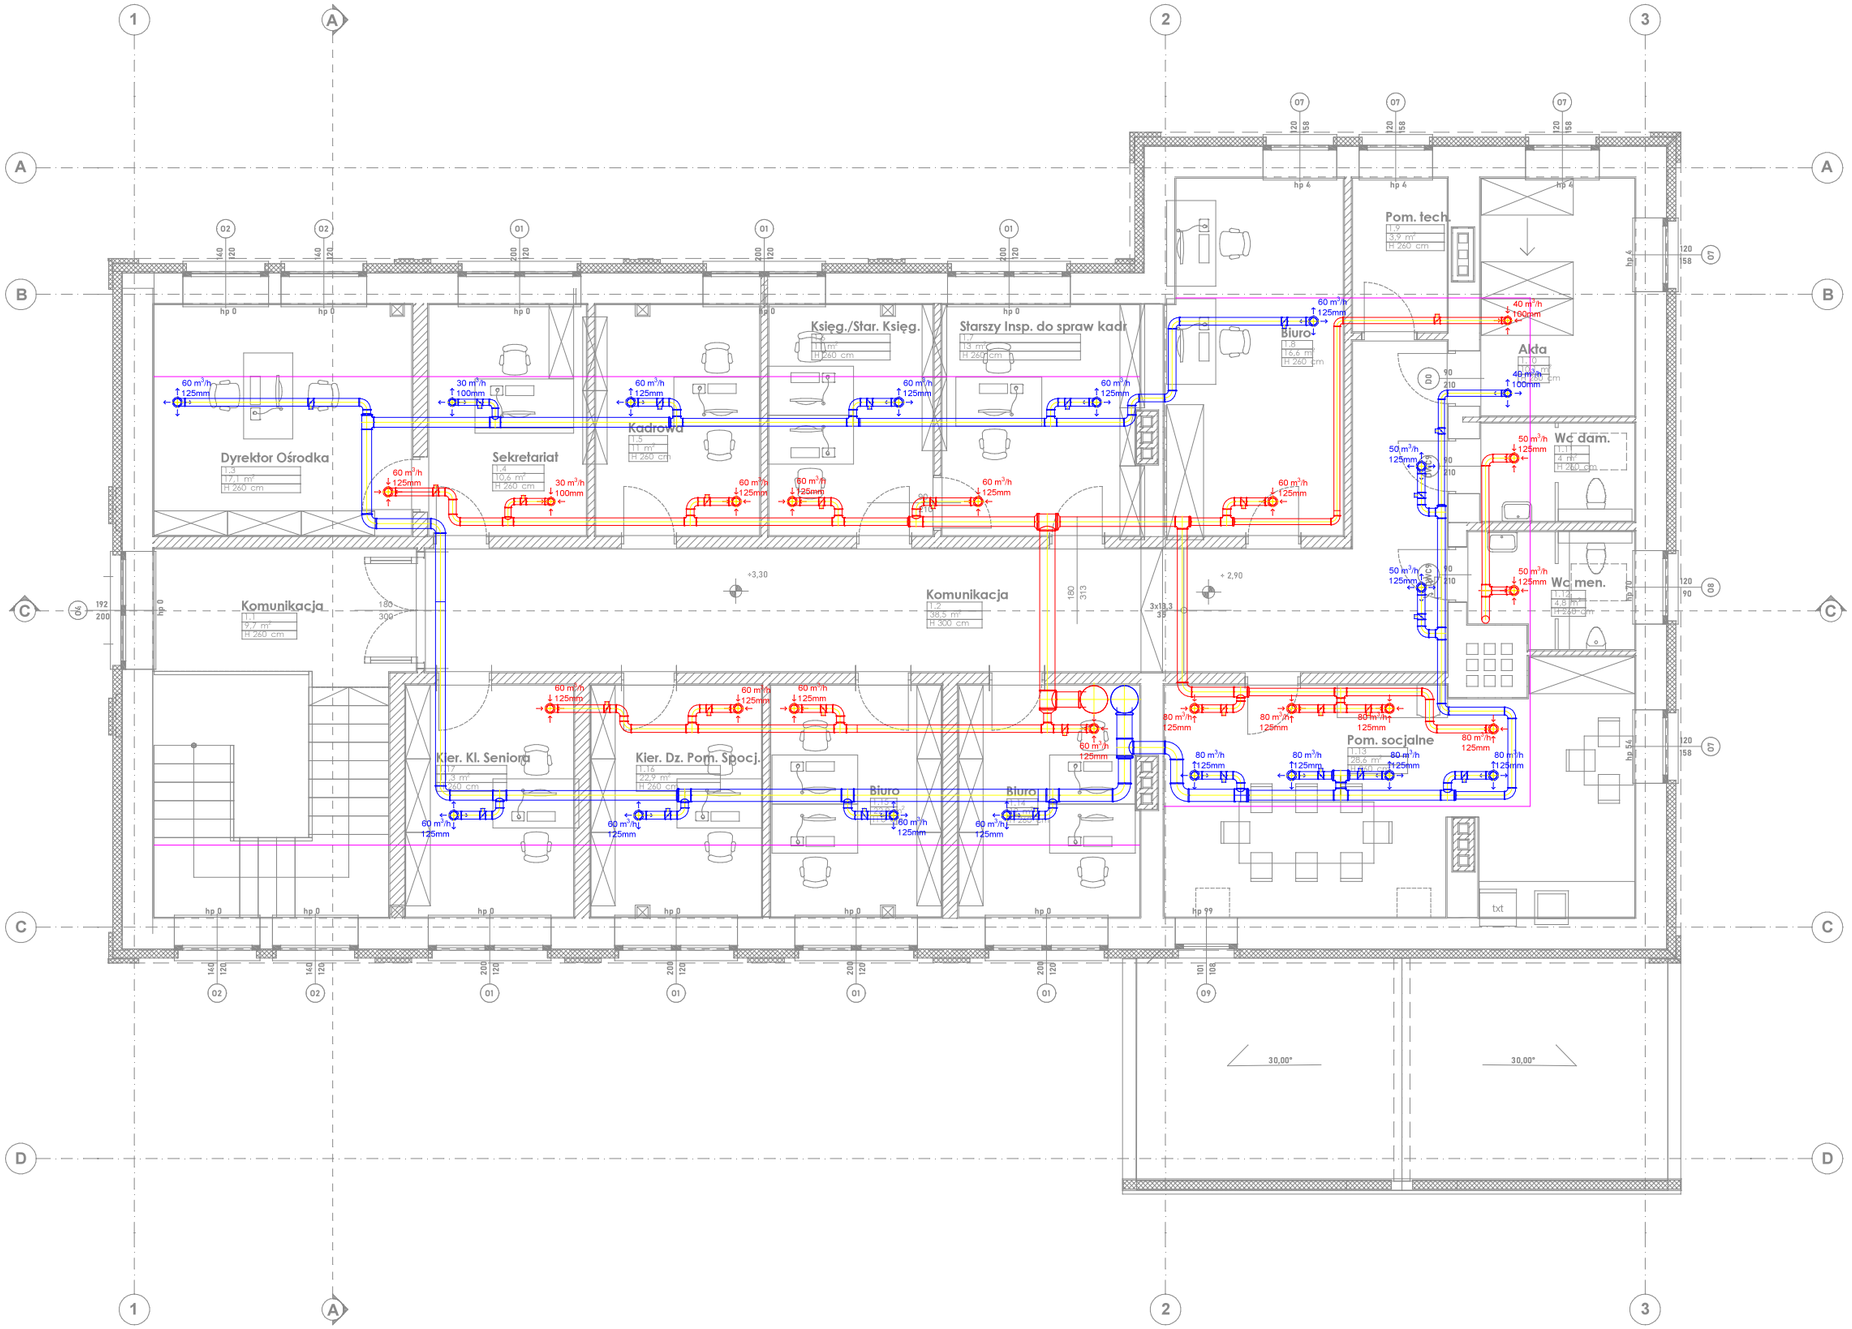

Zestawienie pomieszczeń

Kondygnacja	Nr	Nazwa pomieszczenia	Pow.
Poziom +1			
	1.1	Komunikacja	8,6
	1.2	Komunikacja	38,6
	1.3	Dyrektor Ośrodka	15,8
	1.4	Sekretariat	8,9
	1.5	Kadrowa	10,8
	1.6	Księg./Star. Księg.	10,8
	1.7	Starszy Insp. do spraw kadr	11,6
	1.8	Biuro	16,9
	1.9	Serwerownia	3,9
	1.10	Akta	9,8
	1.11	Wc dam.	4,0
	1.12	Wc men.	4,8
	1.13	Pom. socjalne	29,3
	1.14	Biuro	11,2
	1.15	Biuro	10,5
	1.16	Kier. Dz. Pom. Spocj.	10,5
	1.17	Kier. Kl. Seniora	10,3
			216,3 m²
			466,6 m²

jednostka projektowa

eko kims

EKO KIMS Sp z o.o.
ul. Technologiczna 2
45-839 Opole
NIP: 7543356288 KRS: 0001012373

inwestor

Urząd Miejski Lewin Brzeski
ul. Rynek 1, 49-340 Lewin Brzeski

adres inwestycji

ul. Mickiewicza 6, 49-340 Lewin Brzeski
dz. nr 733/3, obręb 4101 Lewin Brzeski
jedn. ewid. 160104_4 Lewin Brzeski - miasto

tytuł projektu

PROJEKT TERMOMODERNIZACJI ORAZ ZMIANY SPOSOBU UŻYTKOWANIA ISTNIEJĄCEGO BUDYNKU SALI GIMNASTYCZNEJ Z ZAPLECZEM SZATNIOWYM NA BUDYNEK UŻYTECZNOŚCI PUBLICZNEJ, PEŁNIĄCY FUNKCJĘ MIEJSKO-GMINNEGO OŚRODKA POMOCY SPOŁECZNEJ W LEWINIE BRZESKIM (MGOPS) WRAZ Z PRZESTRZENIĄ DLA PROGRAMU SENIOR +

tytuł rysunku

Rzut piętra - instalacja wentylacji mechanicznej

branża
SANITARNA

faza
PROJ. TECHNICZNY

nr wew.
066/EKO_KIMS/2025

data
15 GRUDZIEŃ 2025

projektował	*sprawdzał*	*opracował*
mgr inż. Piotr KLIMCZAK OPL/1350/PBS/17	mgr inż. Adam TYLCZYŃSKI OPL/1205/PWBS/15	mgr inż. Michał BIDER
podpis	*podpis*	*podpis*

skala 1:100

numer rysunku

IS.W-02