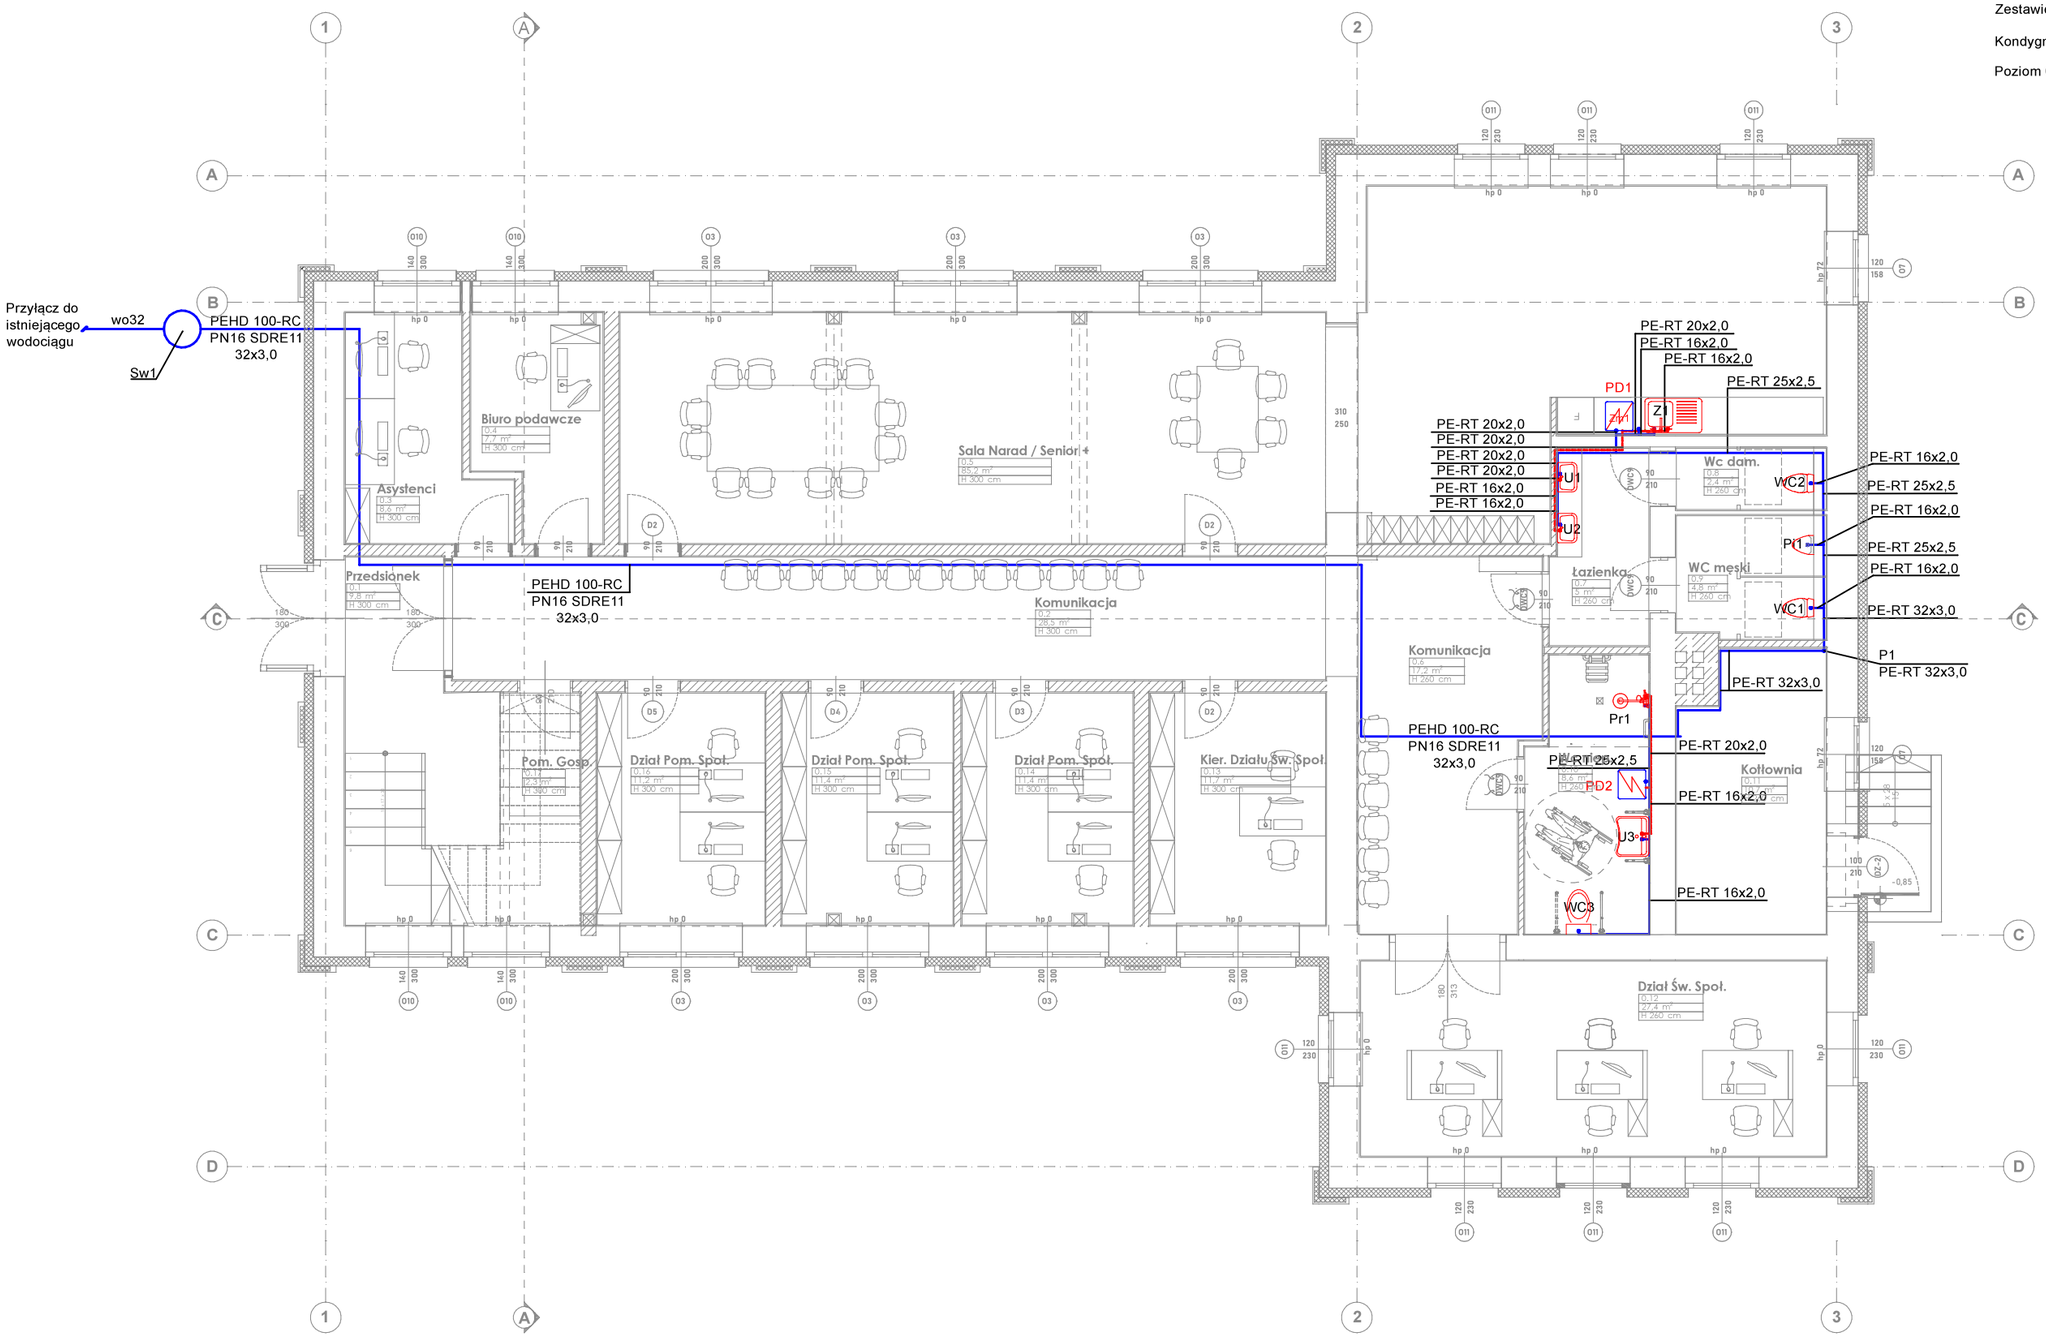

Zestawienie pomieszczeń

Kondygnacja	Nr	Nazwa pomieszczenia	Pow.
Poziom 0			
	0.1	Przedsionek	9,8
	0.2	Komunikacja	28,5
	0.3	Asystenci	8,6
	0.4	Biuro podawcze	7,7
	0.5	Sala Narad / Senior +	85,2
	0.6	Komunikacja	17,2
	0.7	Łazieka	5,0
	0.8	Wc dam.	2,4
	0.9	Wc men.	4,8
	0.10	Wc niep.	8,6
	0.11	Kotłownia	10,7
	0.12	Dział Św. Społ.	27,4
	0.13	Kier. Działu Św. Społ.	11,7
	0.14	Dział Pom. Społ.	11,1
	0.15	Dział Pom. Społ.	11,1
	0.16	Dział Pom. Społ.	11,2
	0.17	Pom. Gosp.	2,3
			263,3 m²

Sw - studnia wodomierzowa Ø600
WC - misa ustępowa
Pi - pisuar
Pr - prysznic/natrysk
U - umywalka
Z - zlew
Zm - zmywarka
PD - elektryczny podgrzewacz wody c.wu.

jednostka projektowa
eko kims
EKO KIMS Sp z o.o.
ul. Technologiczna 2
45-839 Opole
NIP: 7543356288 KRS: 0001012373

inwestor
Urząd Miejski Lewin Brzeski
ul. Rynek 1, 49-340 Lewin Brzeski

adres inwestycji
ul. Mickiewicza 6, 49-340 Lewin Brzeski
dz. nr 733/3, obręb 4101 Lewin Brzeski
jedn. ewid. 160104_4 Lewin Brzeski - miasto

tytuł projektu
PROJEKT TERMOMODERNIZACJI ORAZ ZMIANY SPOSOBU UŻYTKOWANIA ISTNIEJĄCEGO BUDYNKU SALI GIMNASTYCZNEJ Z ZAPLECZEM SZATNIOWYM NA BUDYNEK UŻYTECZNOŚCI PUBLICZNEJ, PEŁNIĄCY PUNKCJĘ MIEJSKO-GMINNEGO OŚRODKA POMOCY SPOŁECZNEJ W LEWINIE BRZESKIM (MGOPS) WRAZ Z PRZESTRZENIĄ DLA PROGRAM SENIOR+

tytuł rysunku
Rzut parteru - instalacja wodociągowa

branża
SANITARNA

faza
PROJ. TECHNICZNY

nr wew.
066/EKO_KIMS/2025

data
15 GRUDZIEŃ 2025

projektował	*sprawdzał*	*opracował*
mgr inż. Piotr KLIMCZAK OPL/1350/PBS/17	mgr inż. Adam TYLCZYŃSKI OPL/1205/PWBS/15	dr inż. Sławomir POCHWAŁA
podpis	*podpis*	*podpis*

skala 1:100

numer rysunku
IS.Wo-01