


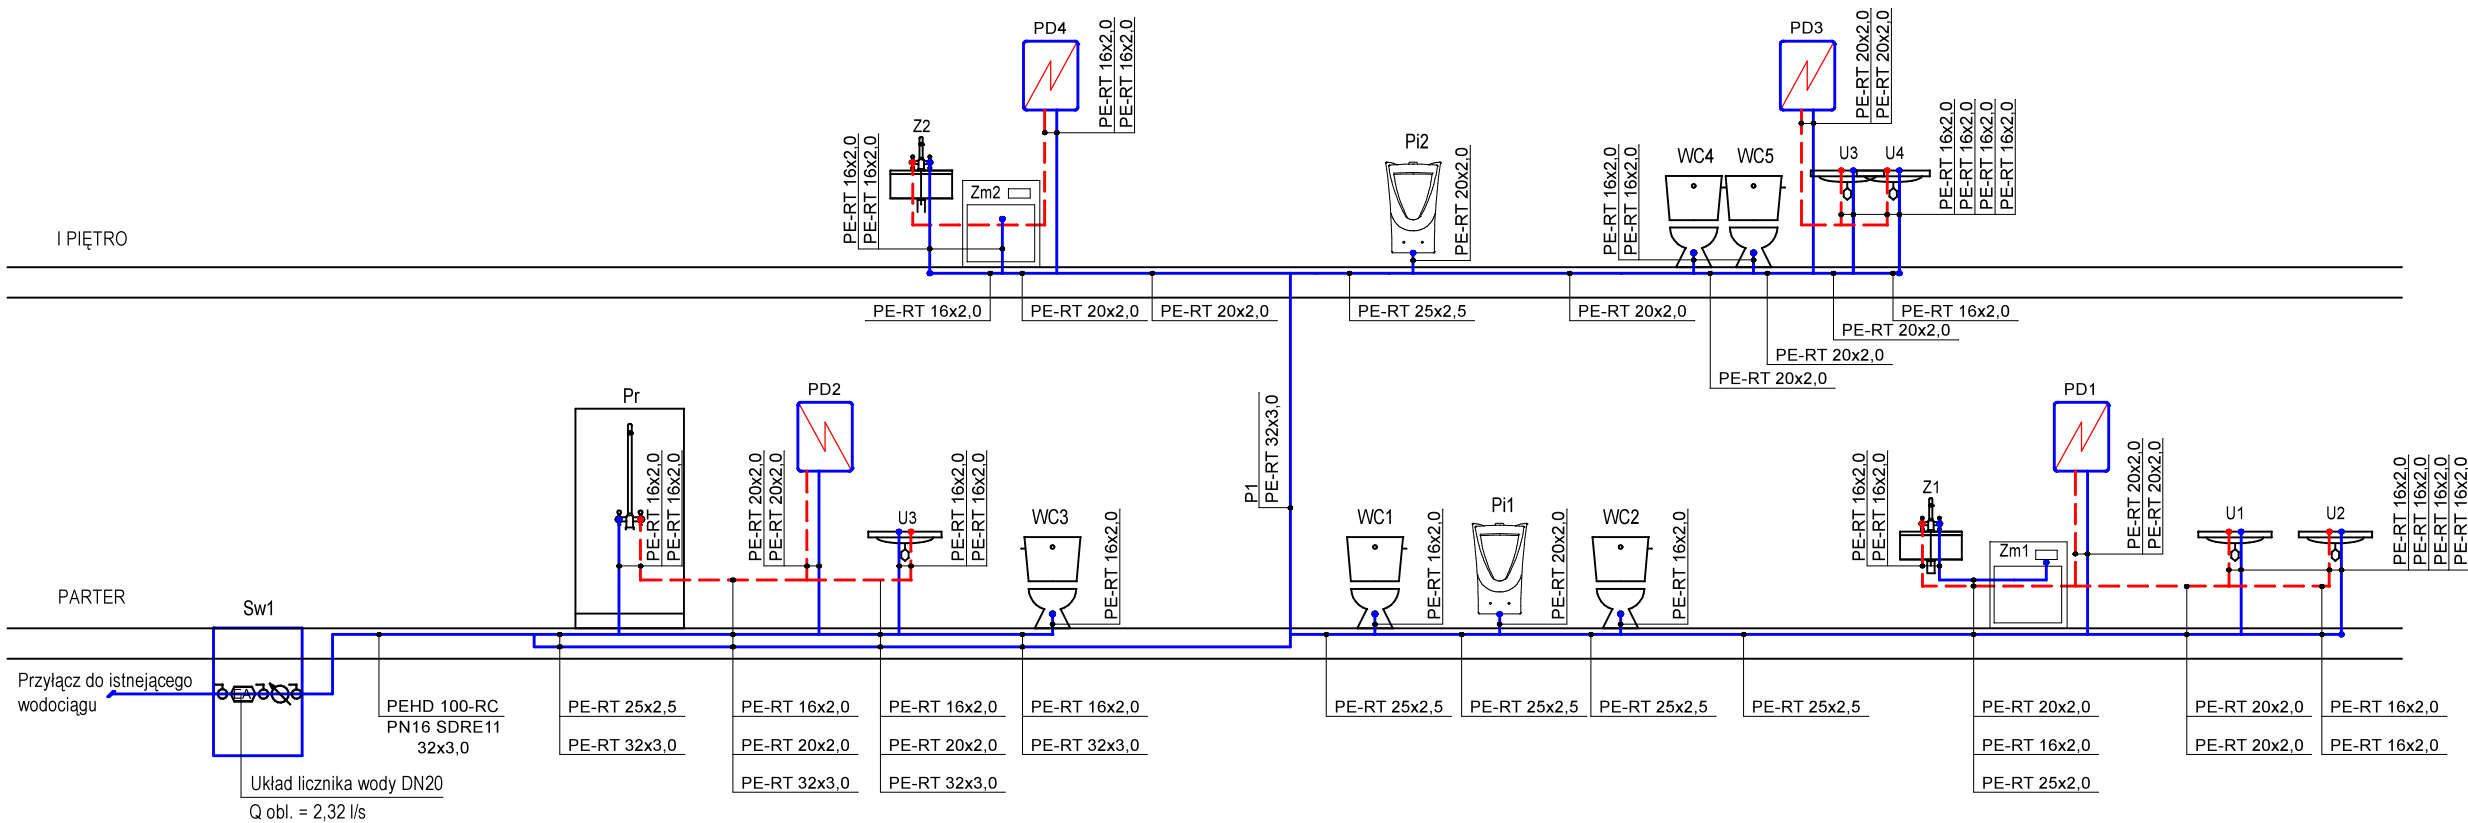

Sw - studnia wodomierzowa Ø600
WC - misa ustępowa
Pi - pisuar
Pr - prysznic/natrysk
U - umywalka
Z - zlew
Zm - zmywarka
PD - elektryczny podgrzewacz wody c.wu.

jednostka projektowa eko kims EKO KIMS Sp z o.o. ul. Technologiczna 2 45-839 Opole NIP: 7543356288 KRS: 0001012373		inwestor Urząd Miejski Lewin Brzeski ul. Rynek 1, 49-340 Lewin Brzeski	
adres inwestycji ul. Mickiewicza 6, 49-340 Lewin Brzeski dz. nr 733/3, obręb 4101 Lewin Brzeski jedn. ewid. 160104_4 Lewin Brzeski - miasto		branża SANITARNA	
tytuł projektu PROJEKT TERMOMODERNIZACJI ORAZ ZMIANY SPOSOBU UŻYTKOWANIA ISTNIEJĄCEGO BUDYNKU SALI GIMNASTYCZNEJ Z ZAPLECZEM SZATNIOWYM NA BUDYNEK UŻYTECZNOŚCI PUBLICZNEJ, PEŁNIĄCY PUNKCJĘ MIEJSKO-GMINNEGO OŚRODKA POMOCY SPOŁECZNEJ W LEWINIE BRZESKIM (MGOPS) WRAZ Z PRZESTRZENIĄ DLA PROGRAM SENIOR+		faza PROJ. TECHNICZNY	
tytuł rysunku Rozwinięcie instalacja wodociągowa		nr wew. 066/EKO_KIMS/2025	
projektował mgr inż. Piotr KLIMCZAK OPL/1350/PBS/17		data 15 GRUDZIEŃ 2025	
podpis		skala ---	
sprawdzał mgr inż. Adam TYLCZYŃSKI OPL/1205/PWBS/15		numer rysunku IS.Wo-03	
podpis		opracował dr inż. Sławomir POCHWAŁA	
podpis		podpis	