


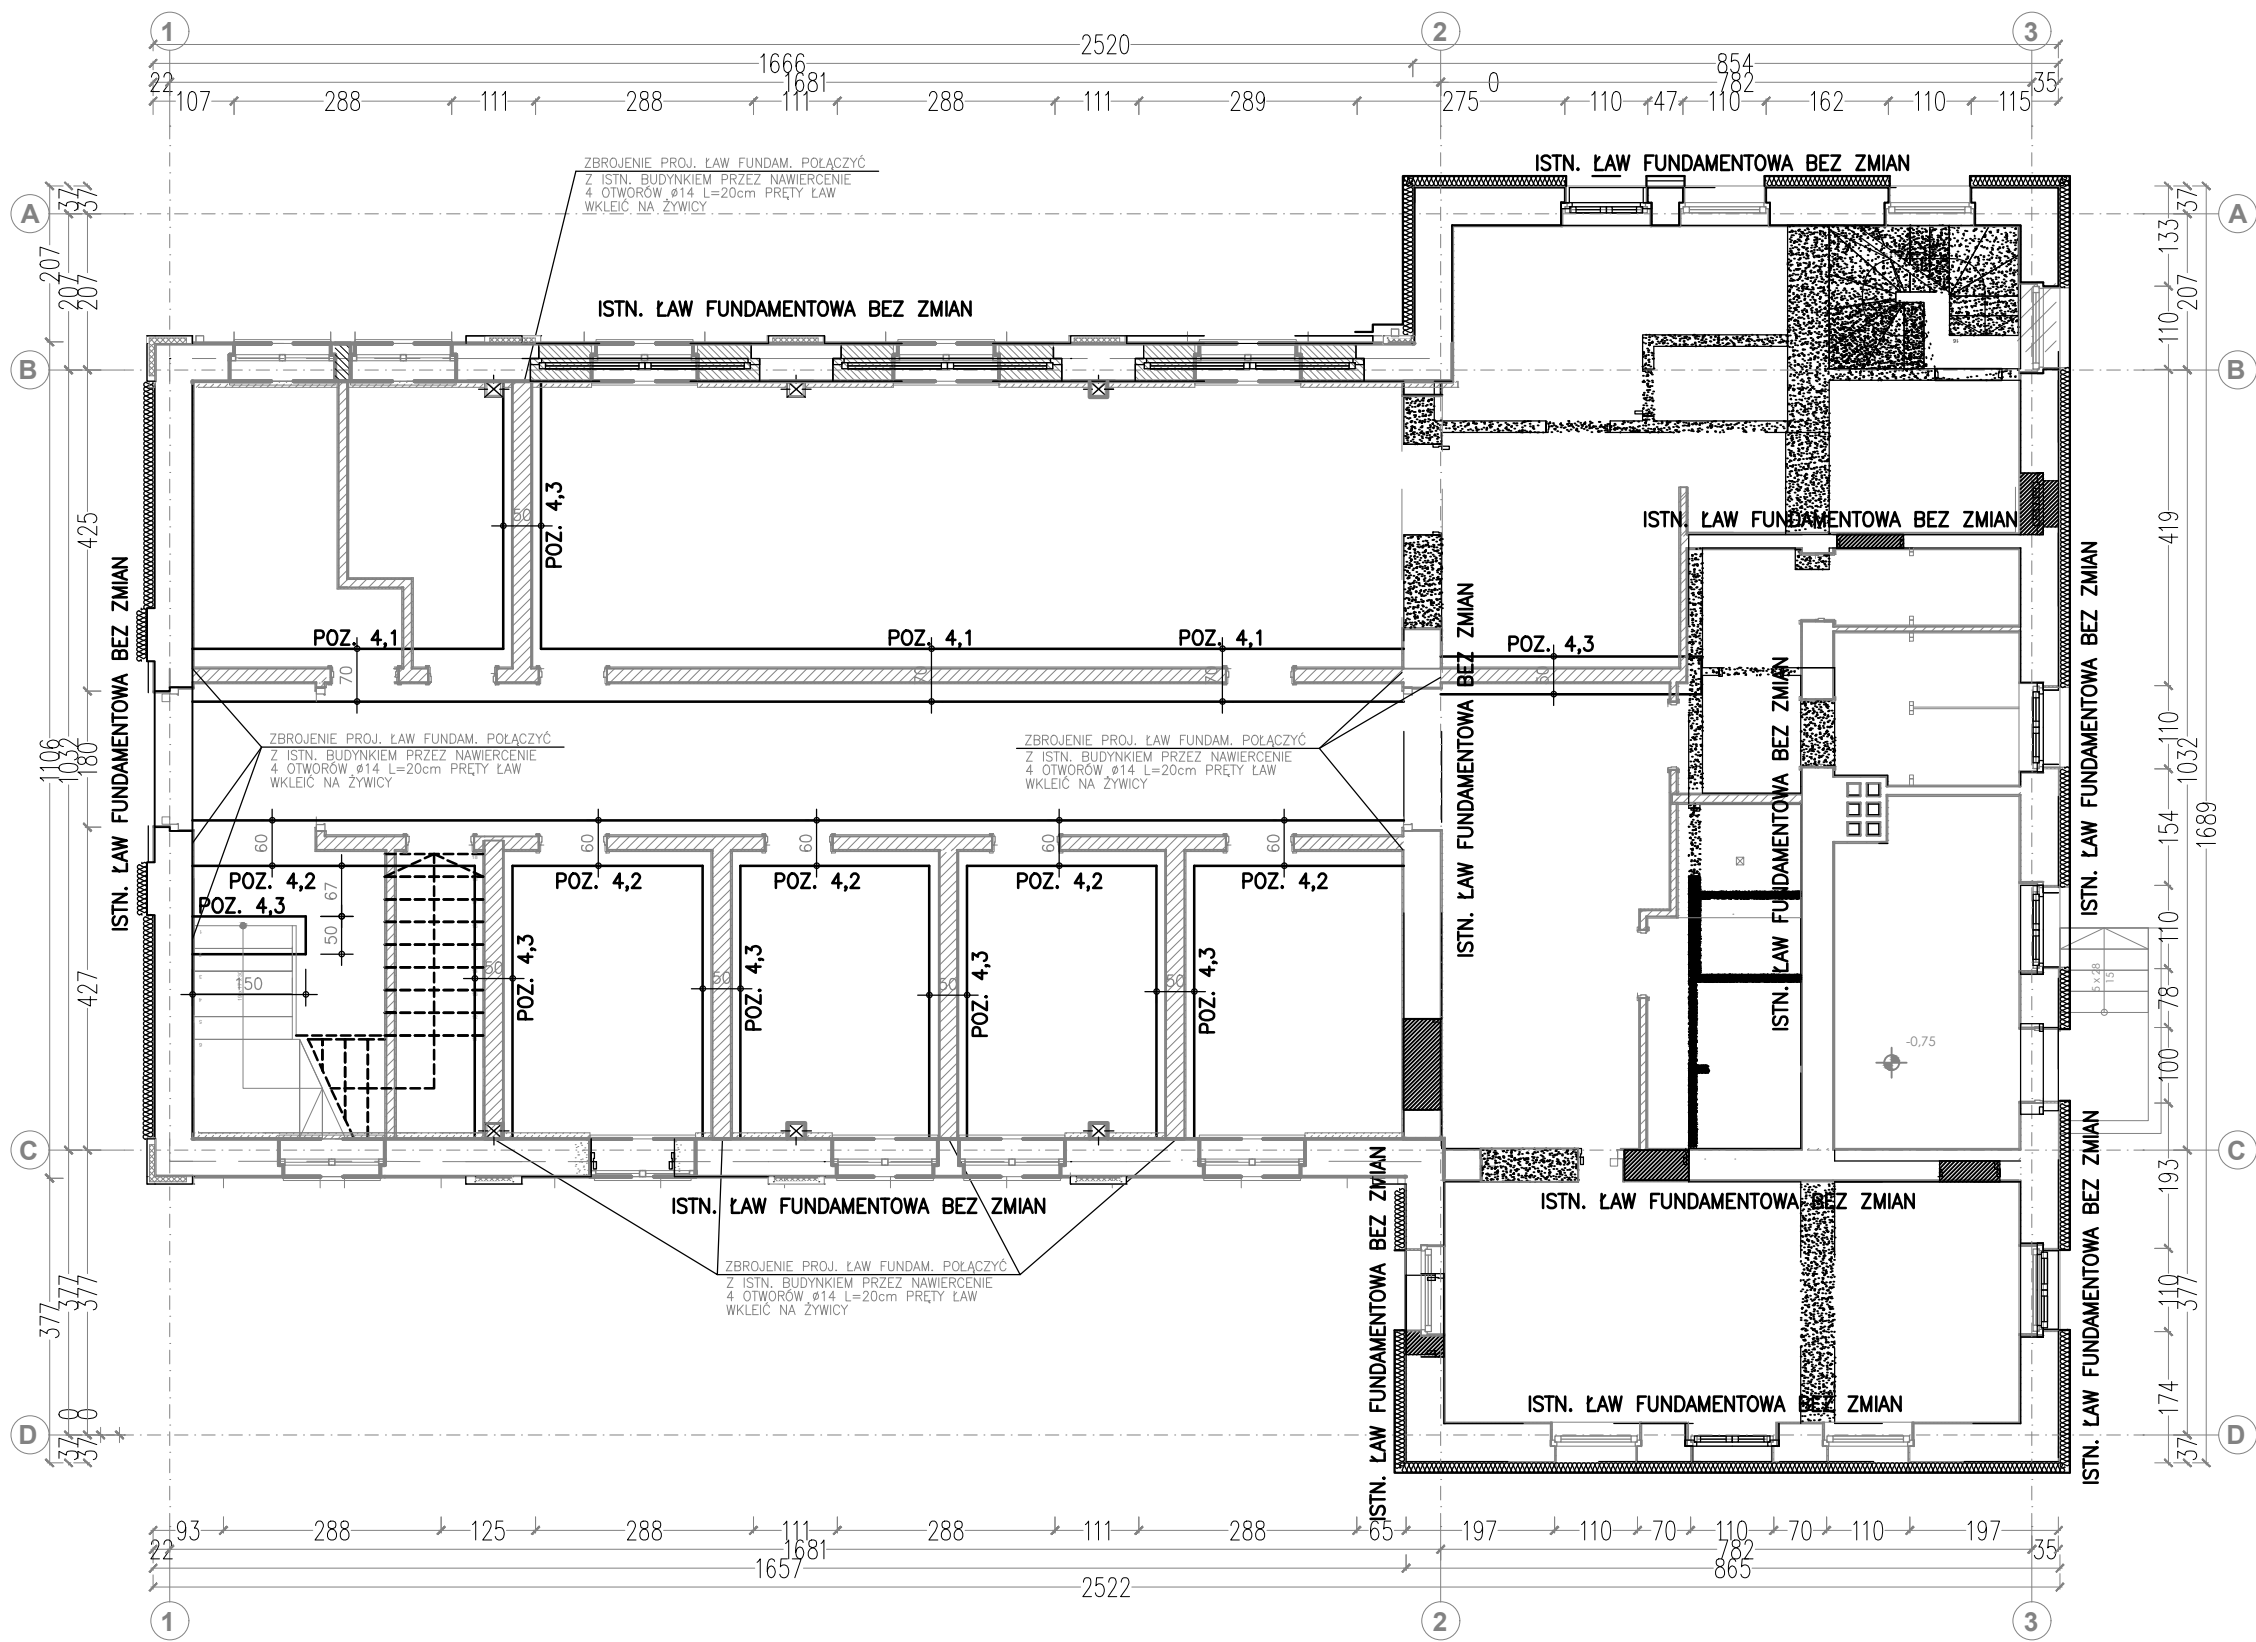

UWAGA:

- 1, FUNDAMENTY NALEŻY POSADOWIĆ NA GRUNCIE RODZIMYM NOŚNYM
- 2, PO WYKONANIU WYKOPÓW POD FUNDAMENTY WEZWAĆ UPRAWNIIONEGO GEOLOGA CELEM ODBIORU GRUNTU POD FUNDAMENTAMI

FAZA INWESTYCJI	PROJEKT TECHNICZNY
NAZWA INWESTYCJI	BUDYNEK BIUROWY
ADRES INWESTYCJI	LEWIN BRZESKI UL. MICKIEWICZA 6
INWESTOR	URZĄD MIEJSKI LEWIN BRZESKI

45-563 Opole ul. Wł. Łokietka 2a
tel: +48 603 670 593, +48 791 929 776

NIP: 754-29-06-628

GL. PROJEKTANT	mgr inż. arch. HUBERT BORYKA	OKK/UpB/03/06 NR UPRAWNIEŃ	PODPIS
PROJEKTANT	dr inż. MARIUSZ CZABAK	OPL/1236/ PWBKb/16	
AUTOR OPRACOWANIA			
SPRAWDZENIE	inż. MIROŚLAW CZABAK	12/90/Op.	

RZUT FUNDAMENTÓW			KONSTRUKCJA	
			BRANŻA	
NAZWA RYSUNKU			NAZWA ARCHIWUM/PLIKU	
FAZA PROJEKTOWA	PROJEKT TECHNICZNY			
DATA OPRACOWANIA	12.2025	WIELKOŚĆ ARKUSZA	SKALA	1:100
			NR RYSUNKU	1K