



PRZYKŁADOWY SZCZEGÓŁ
ŁĄCZENIA BEKEK STAŁOWYCH

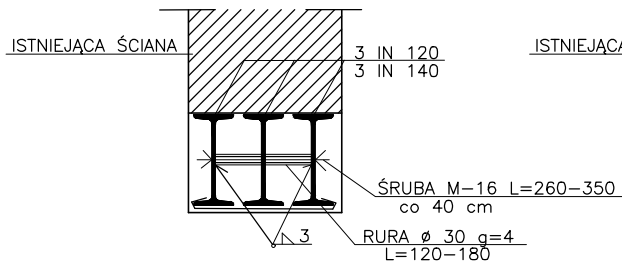


PRZYKŁADOWY SZCZEGÓŁ
ŁĄCZENIA BEKEK STAŁOWYCH

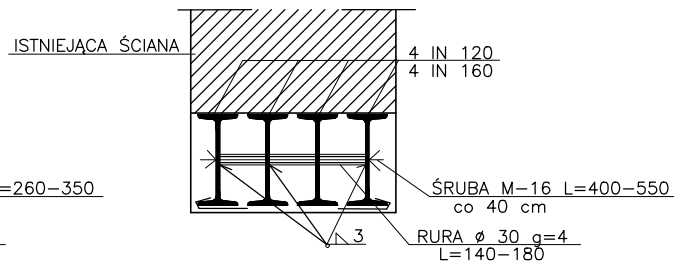


- 5, ŚCIANKI DZIAŁOWE ZBROIĆ TAŚMAMI SYSTEMOWYMI W CO DRUGIEJ SPOINIE
6, BELKI STAŁOWE NOWYCH NADPROŻY ŁACZYĆ ŚRUBAMI M-16 CO 30cm

UWAGA:

- ŚCIANY ZEWNĘTRZNE I WEWNĘTRZNE NOŚNE O GR. 24cm i 18cm WYKONAĆ Z ELEMENTÓW O NOŚNOŚCI MIN. 15MPa I CIĘŻARZE DO 18,5 kN/M3
- WSZYSTKIM STROPOM WYLEWANYM PRZED ZAŁANIEM BETONEM NALEŻY NADAĆ UJEMNĄ STRZAŁKĘ UGIĘCIA 1/350
- NOWE OTWORY OKIENNE W OSIACH B-C NALEŻY WYCINAĆ PIŁAMI ZABRANIA SIĘ KUCIA
- NOWE ZAMUROWANIA PRZY PROJEKTOWANYCH OTWORACH WYKONAĆ Z CEGŁY PEŁNEJ Rc=150 Rz=80
- NOWE ZAMUROWANIA Z ISTNIEJĄCYM MURAMI POŁACZYĆ NA STRZĘPIA

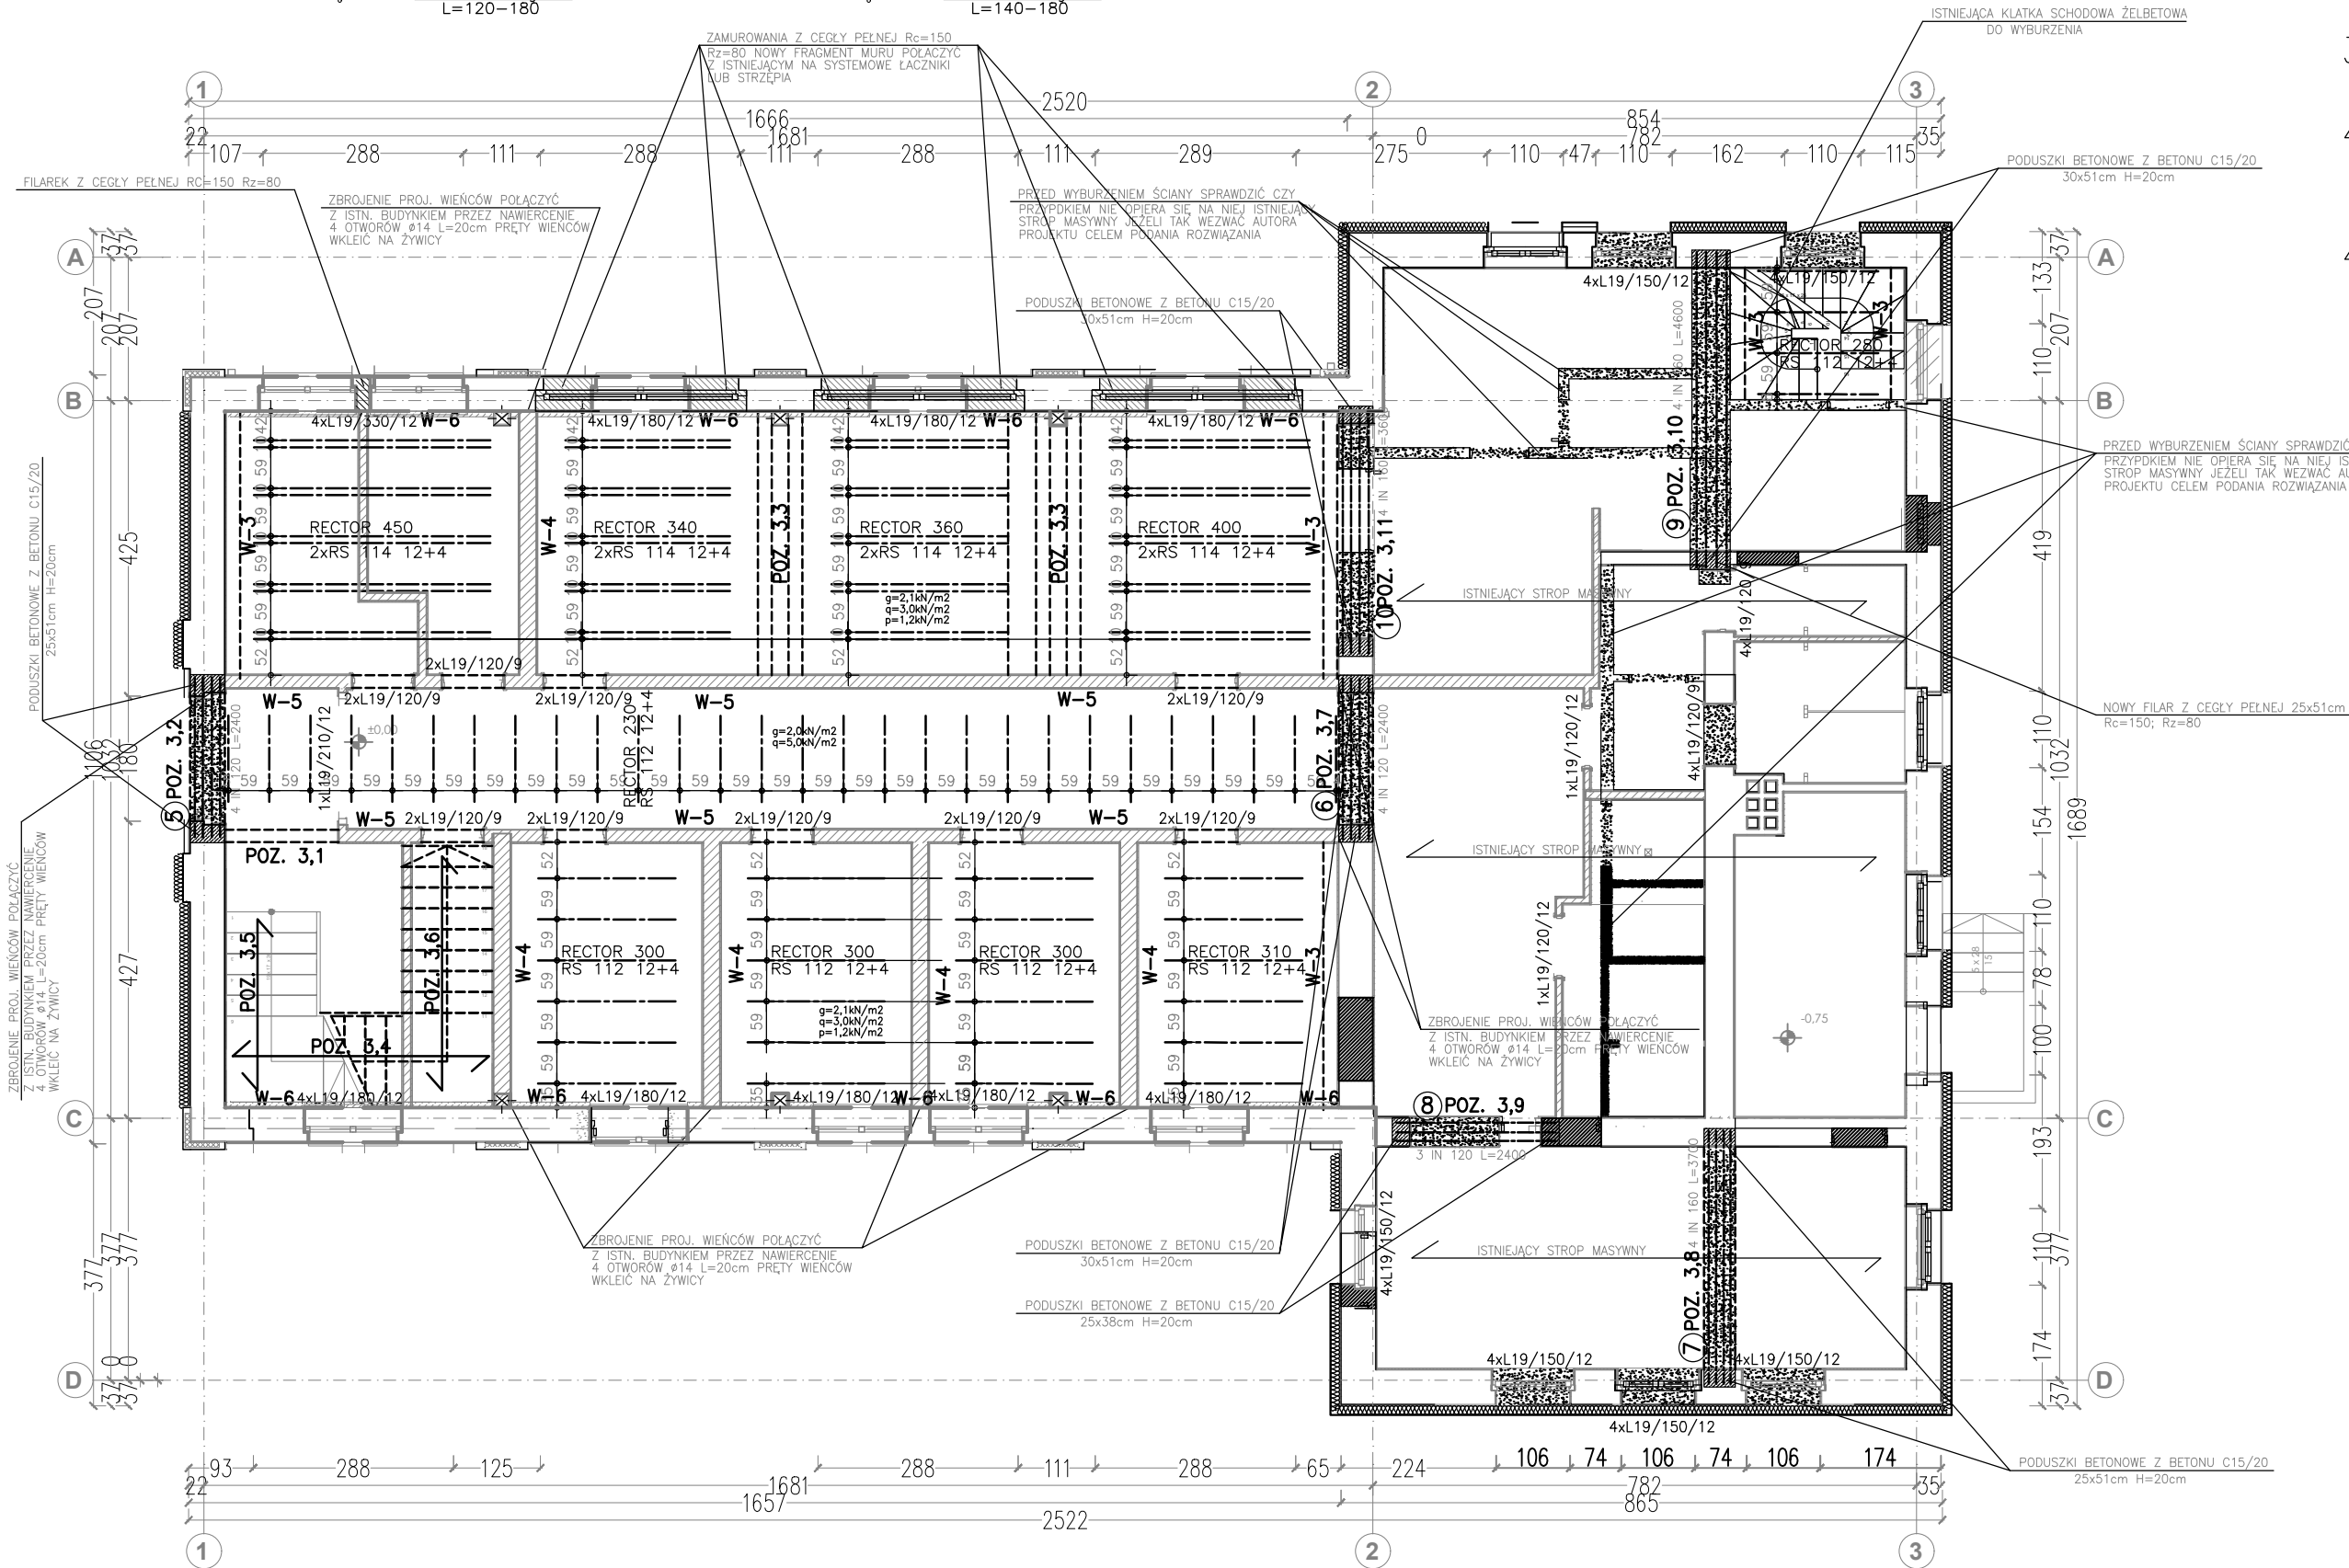

FAZA INWESTYCJI	PROJEKT TECHNICZNY
NAZWA INWESTYCJI	BUDYNEK BIUROWY
ADRES INWESTYCJI	LEWIN BRZESKI UL. MICKIEWICZA 6
INWESTOR	URZĄD MIEJSKI LEWIN BRZESKI

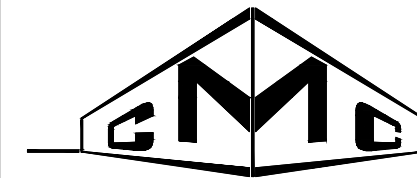

45-563 Opole ul. Wł. Łokietka 2a
tel: +48 603 670 593, +48 791 929 776

NIP: 754-29-06-628

GL. PROJEKTANT	mgr inż. arch. HUBERT BORYKA	OKK/UpB/03/06	NR UPRAWNIEN	PODPIS
PROJEKTANT	dr inż. MARIUSZ CZABAK	OPL/1236/	PWBKb/16	
AUTOR OPRACOWANIA				
SPRAWDZENIE	inż. MIROSLAW CZABAK	12/90/Op.		

RZUT STROPU NAD
PARTEREM

KONSTRUKCJA

BRANŻA

NAZWA RYSUNKU	NAZWA ARCHIWUM/PLIKU		
FAZA PROJEKTOWA	PROJEKT TECHNICZNY		
DATA OPRACOWANIA	12.2025	WIELKOŚĆ ARKUSZA	SKALA
		1:100	NR RYSUNKU
			2K