



- 5, NOWE OTWORY OKIENNE W OSIACH
B-C NALEŻY WYCINAĆ PIŁAMI
ZABRANIA SIĘ KUCIA
- 6, NOWE ŚCIANKI DZIAŁOWE ZBROIĆ TAŚMAMI
SYSTEMOWYMI W CO DRUGIEJ SPOINIE
DOTYCZY OBSZARU POMIEDZY OSIAMI 1-2

- 1, ŚCIANY ZEWNĘTRZNE I WEWNĘTRZNE NOŚNE
O GR. 24cm i 18cm WYKONAĆ Z ELEMENTÓW
O NOŚNOŚCI MIN. 15MPa I CIĘŻARZE DO
18,5 kN/M³
- 2, WSZYSTKIM STROPOM WYLEWANYM PRZED
ZALANIEM BETONEM NALEŻY NADAĆ
UJEMNĄ STRZAŁKĘ UGIĘCIA 1/350
- 3, ISTNIEJĄCA WIĘŻBA DACHOWA NA ISTN.
BUDYN. JEDNOKONDYGNACYJNYM JEST
W ZŁYM STANIE TECHNICZNYM OKOŁO
70% DO WYMIANY
- 4, NOWOPROJ. ŚCIANY DZIAŁOWE I GRUBSZE
NA I PIĘTRZE POMIĘDZY OSIAMI 2-3 i A-C
WYKONAĆ W TECHNOLOGII G-K JAKO
LEKKIE

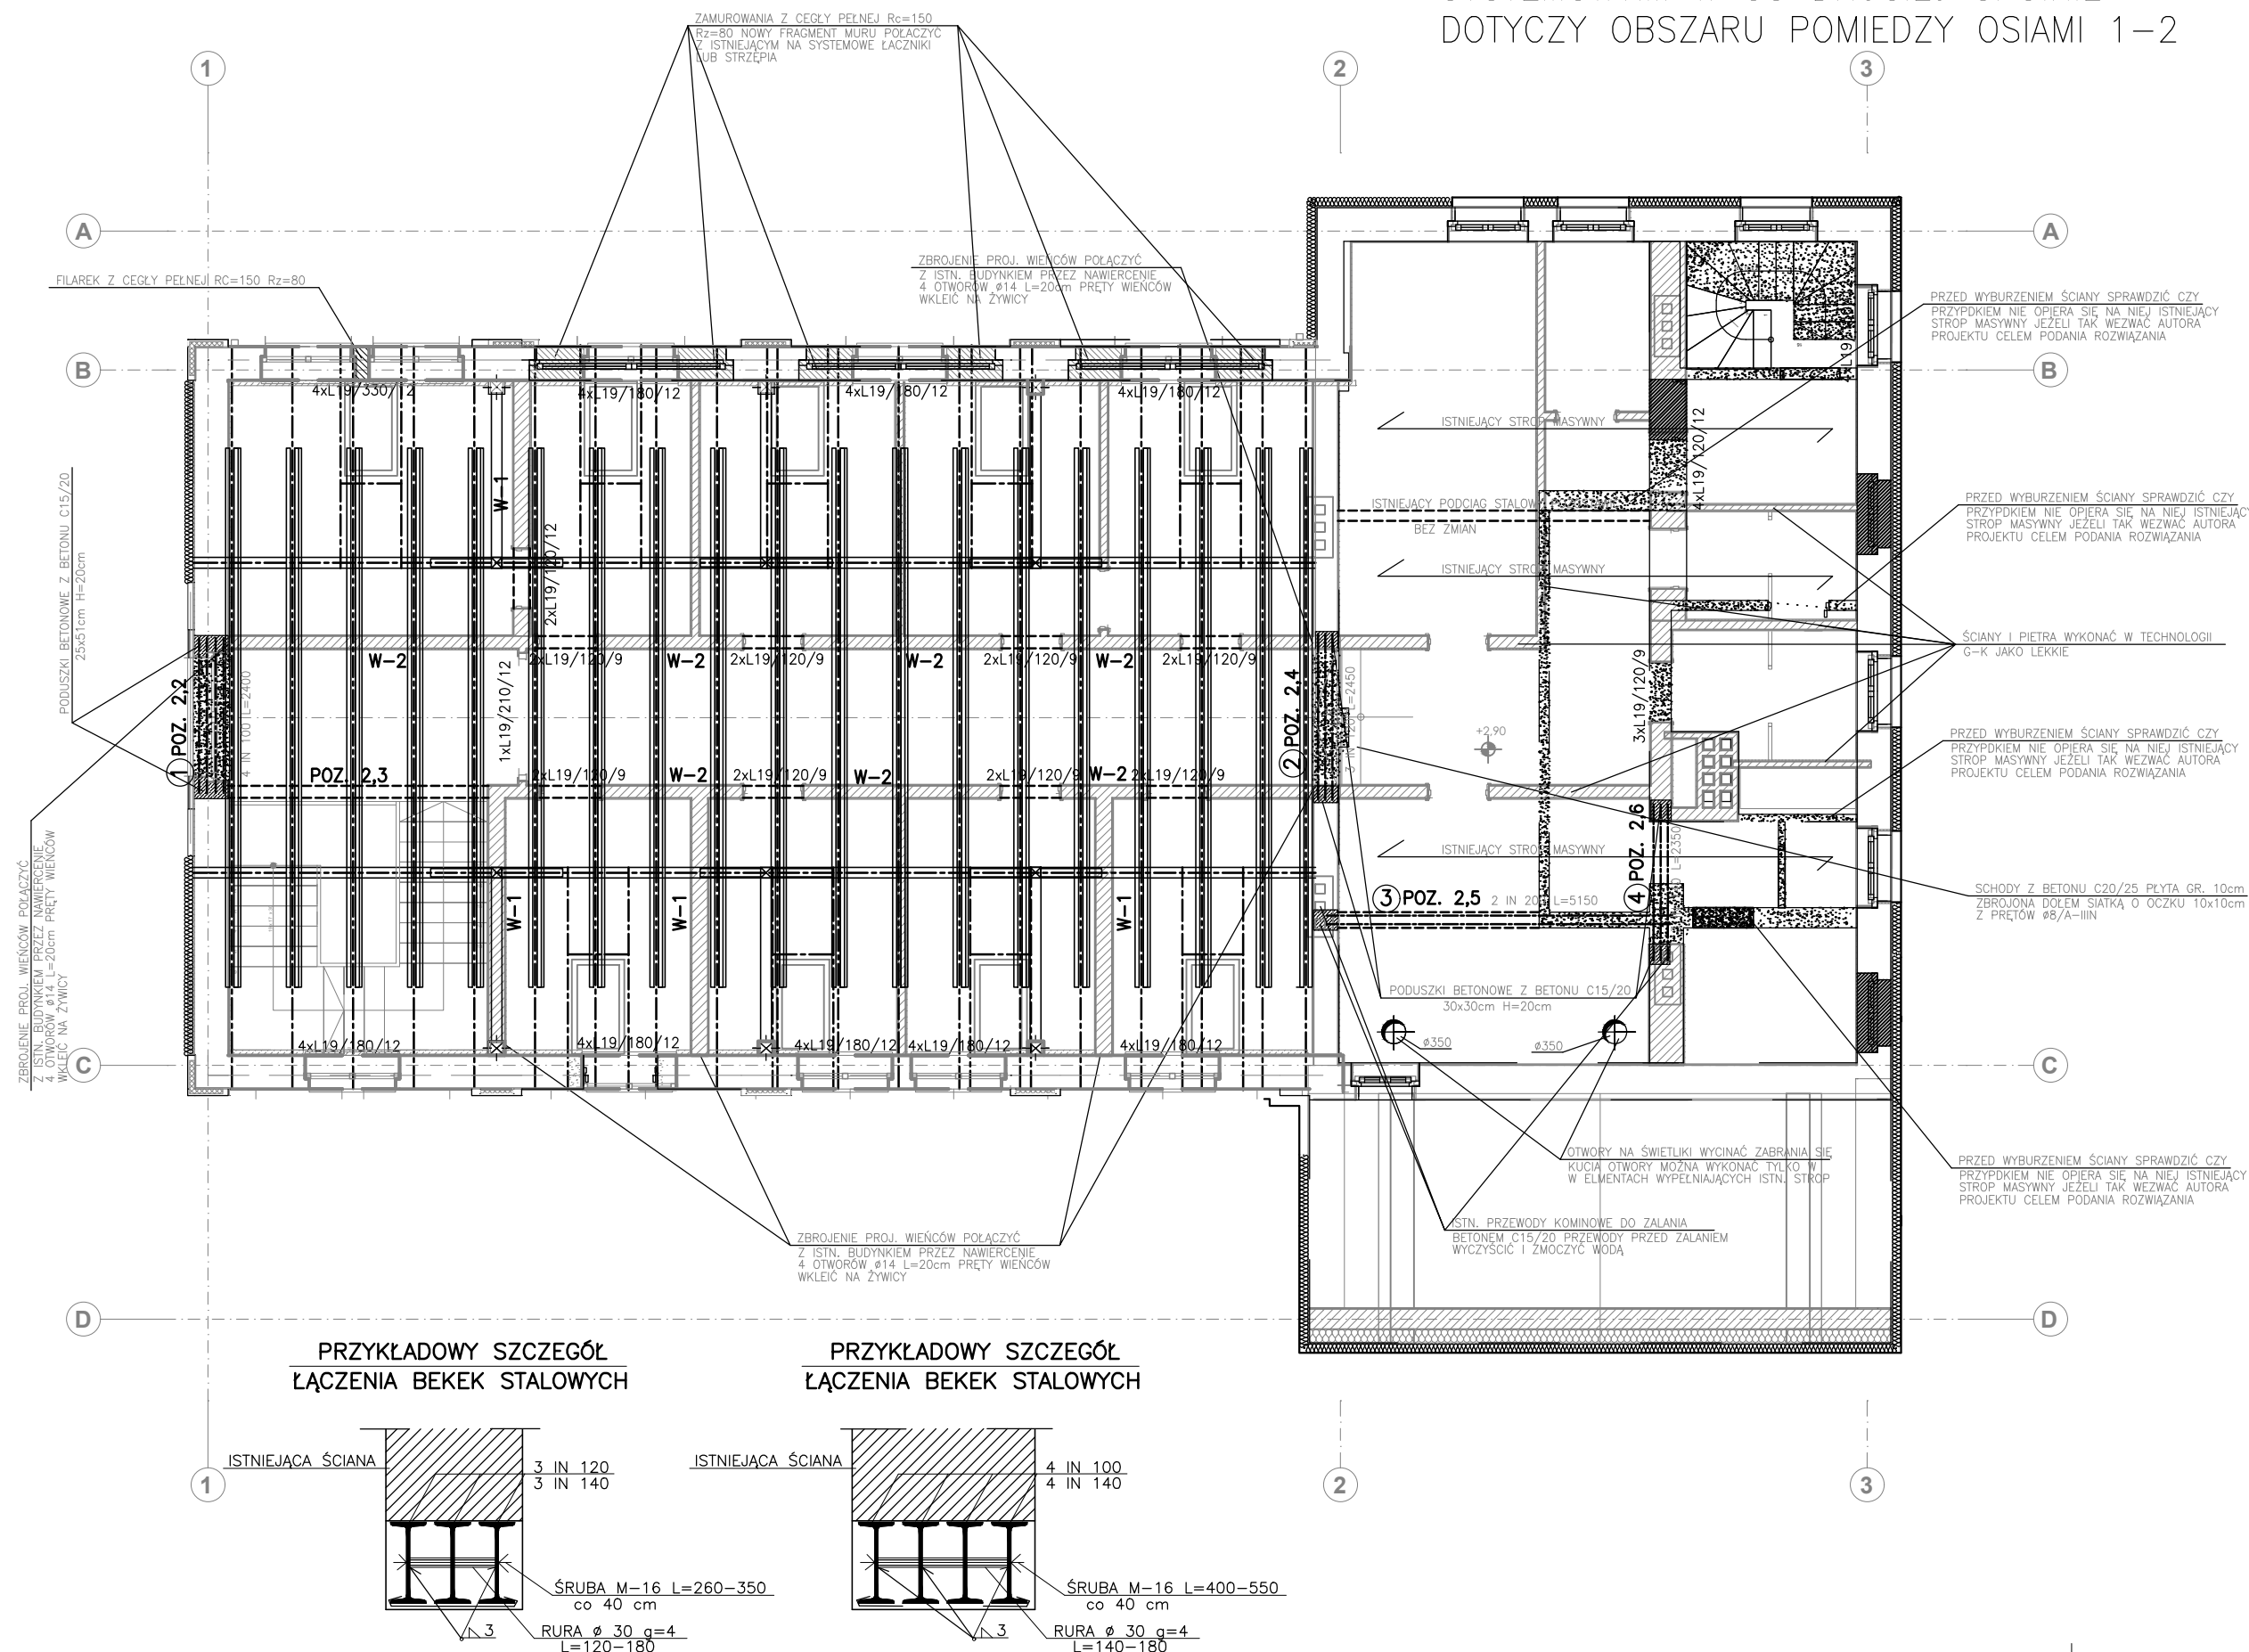

FAZA INWESTYCJI	PROJEKT TECHNICZNY
NAZWA INWESTYCJI	BUDYNEK BIUROWY
ADRES INWESTYCJI	LEWIN BRZESKI UL. MICKIEWICZA 6
INWESTOR	URZĄD MIEJSKI LEWIN BRZESKI

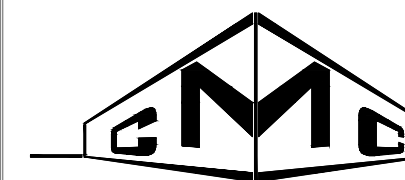

45-563 Opole ul. Wł. Łokietka 2a
tel: +48 603 670 593, +48 791 929 776
NIP: 754-29-06-628

GL. PROJEKTANT	mgr inż. arch. HUBERT BORYKA	OKK/UpB/03/06 NR UPRAWNIENI	PODPIS
PROJEKTANT	dr inż. MARIUSZ CZABAK	OPL/1236/ PWBKb/16	
AUTOR OPRACOWANIA			
SPRAWDZENIE	inż. MIROSLAW CZABAK	12/90/0p.	

RZUT STROPU NAD I PIĘTREM

KONSTRUKCJA

NAZWA RYSUNKU		NAZWA ARCHIWUM/PLIKU	
FAZA PROJEKTOWA	PROJEKT TECHNICZNY		
12.2025		1:100	3K
DATA OPRACOWANIA	WIELKOŚĆ ARKUSZA	SKALA	