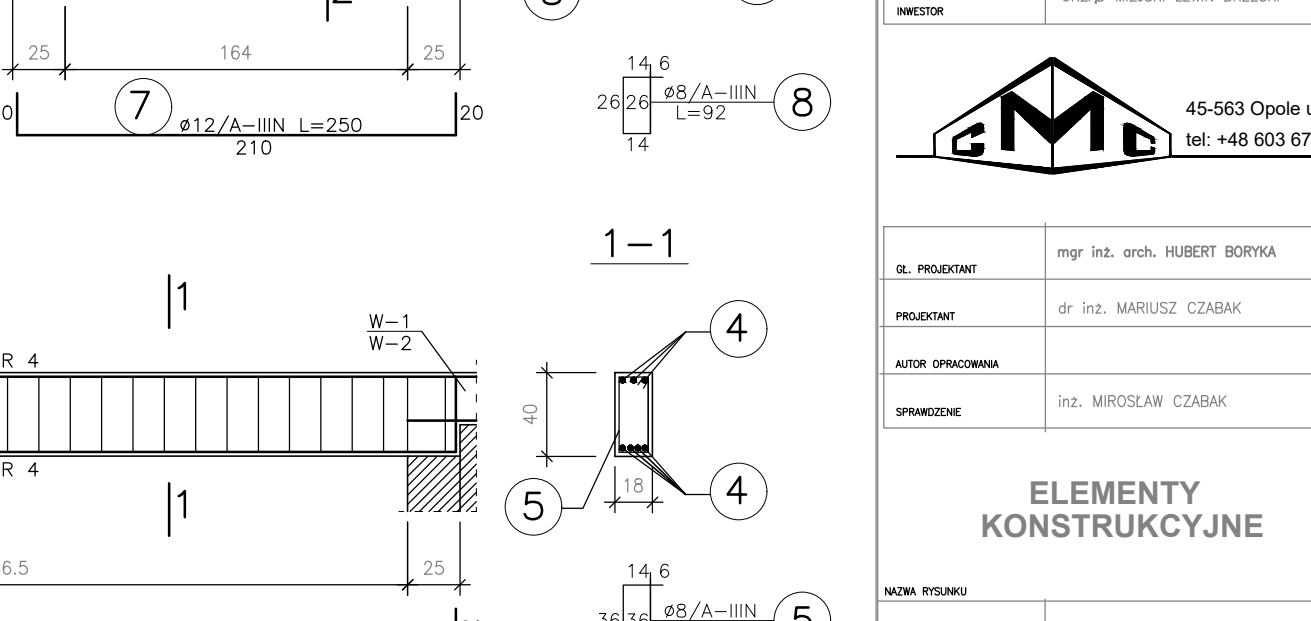
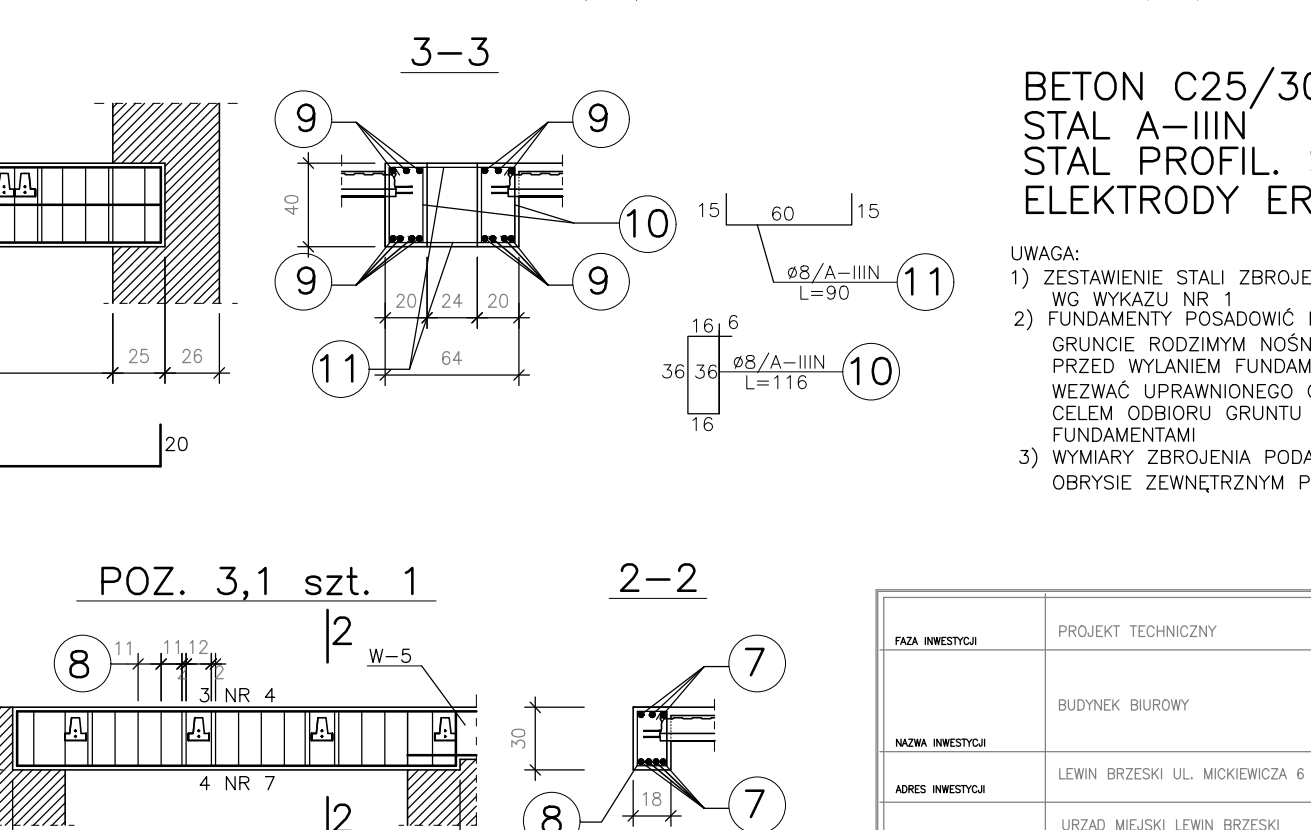
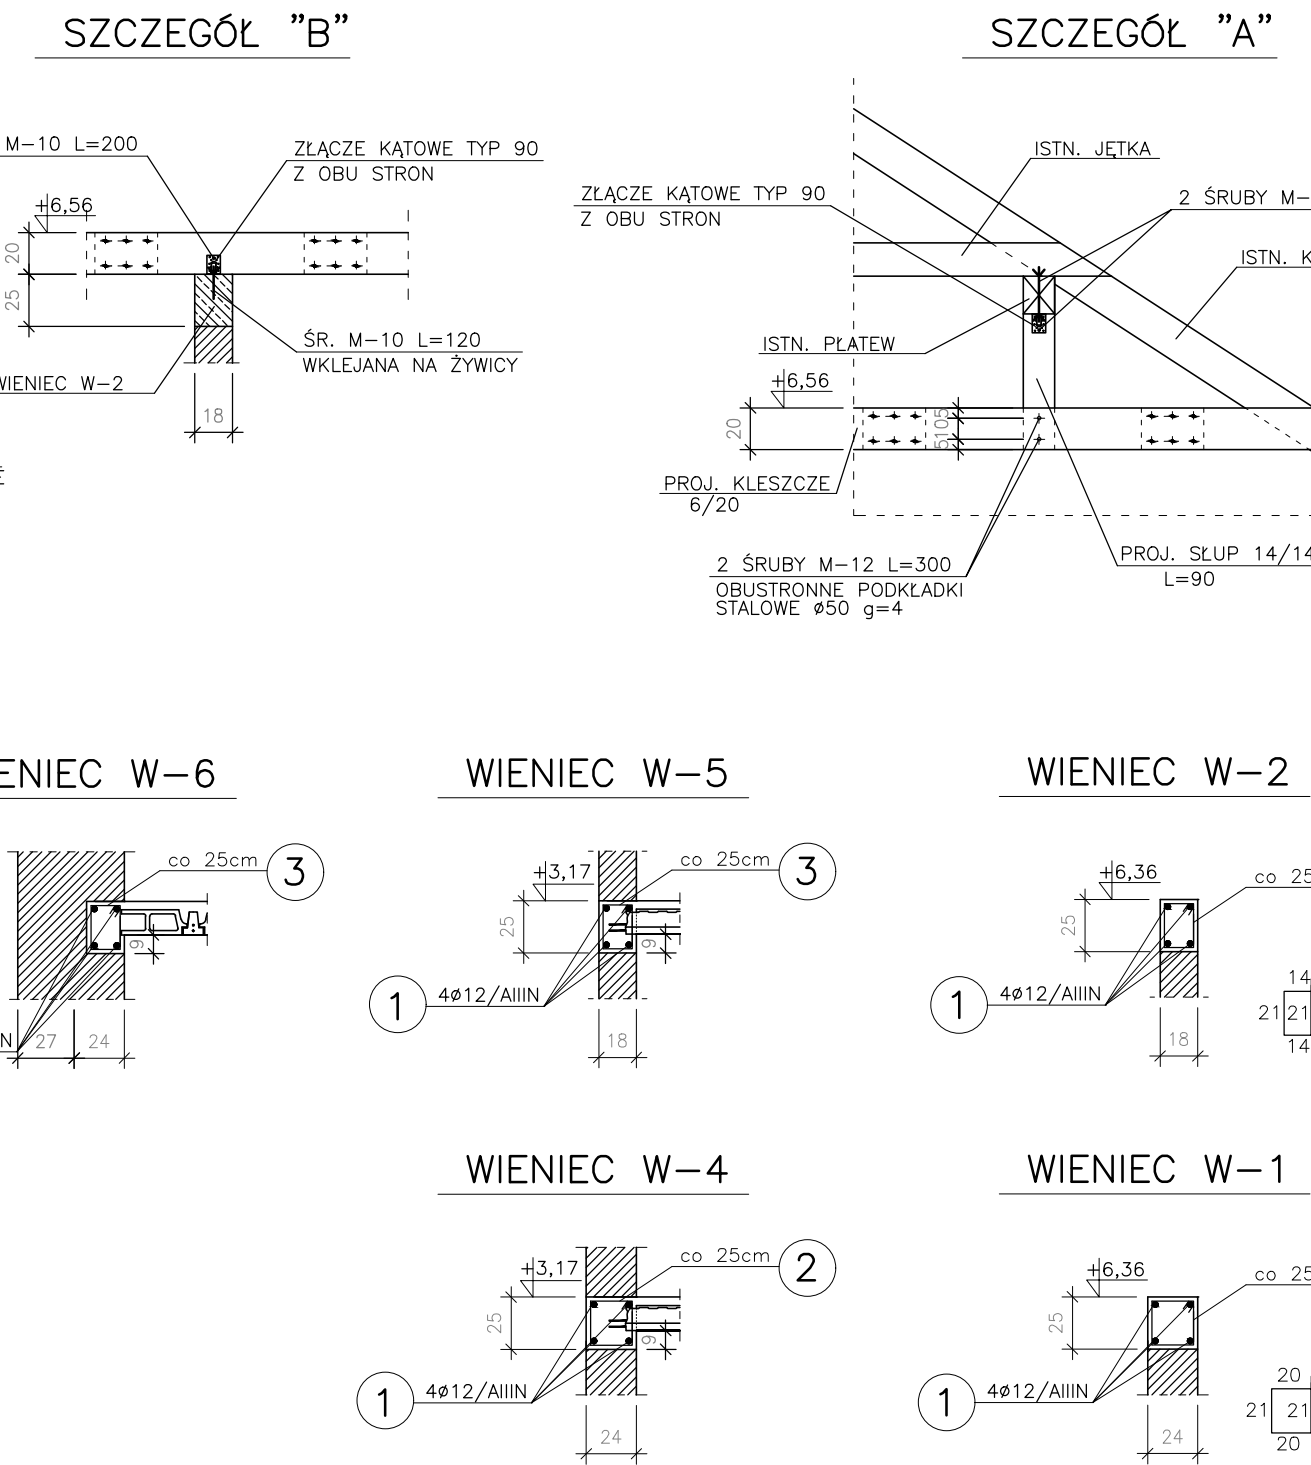
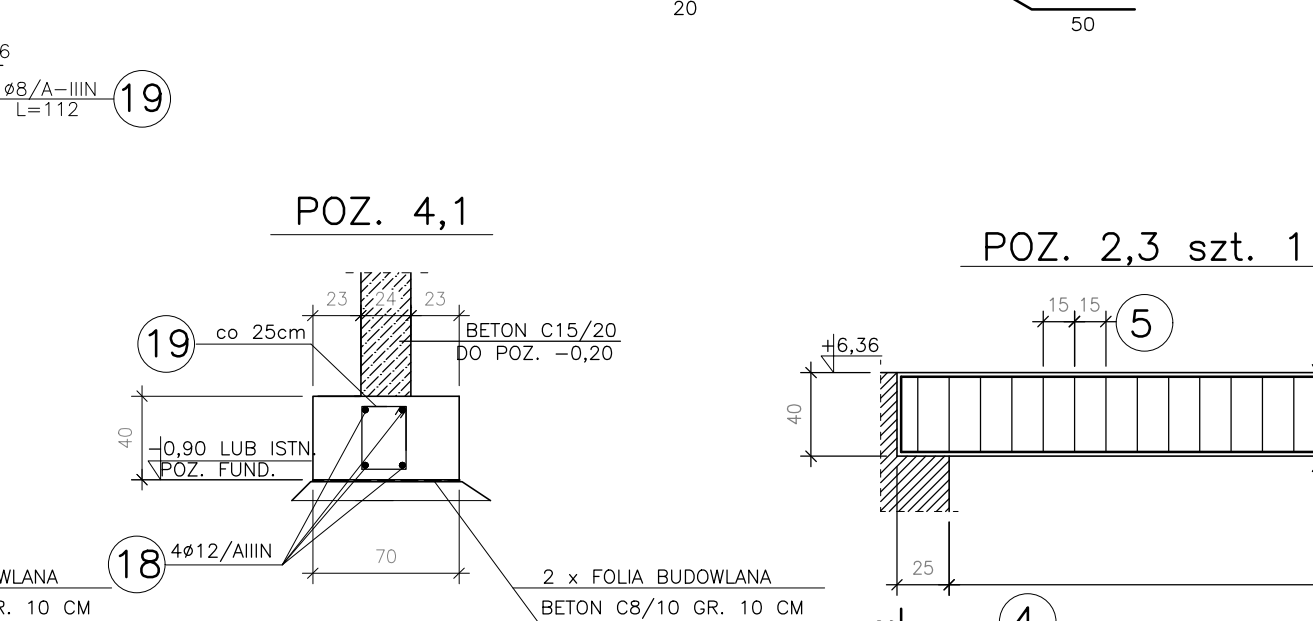
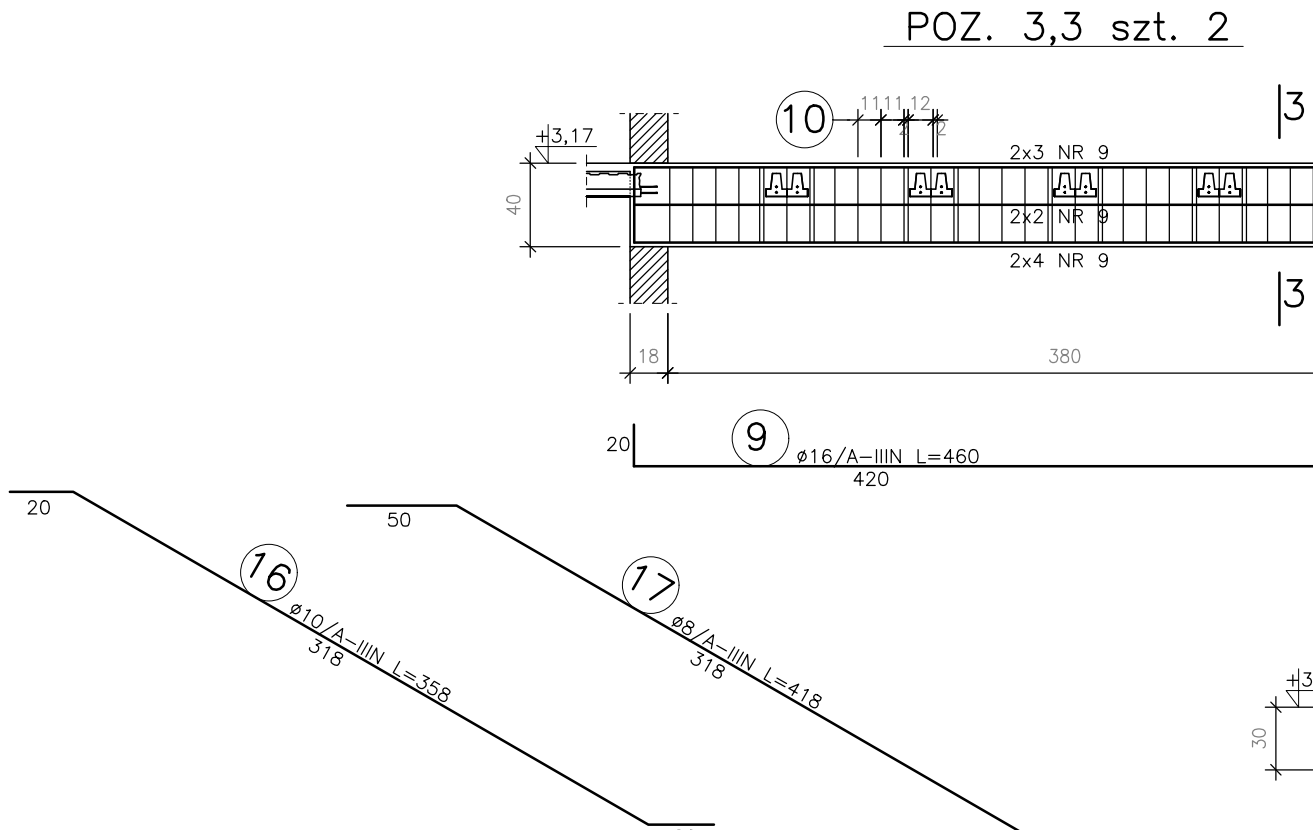
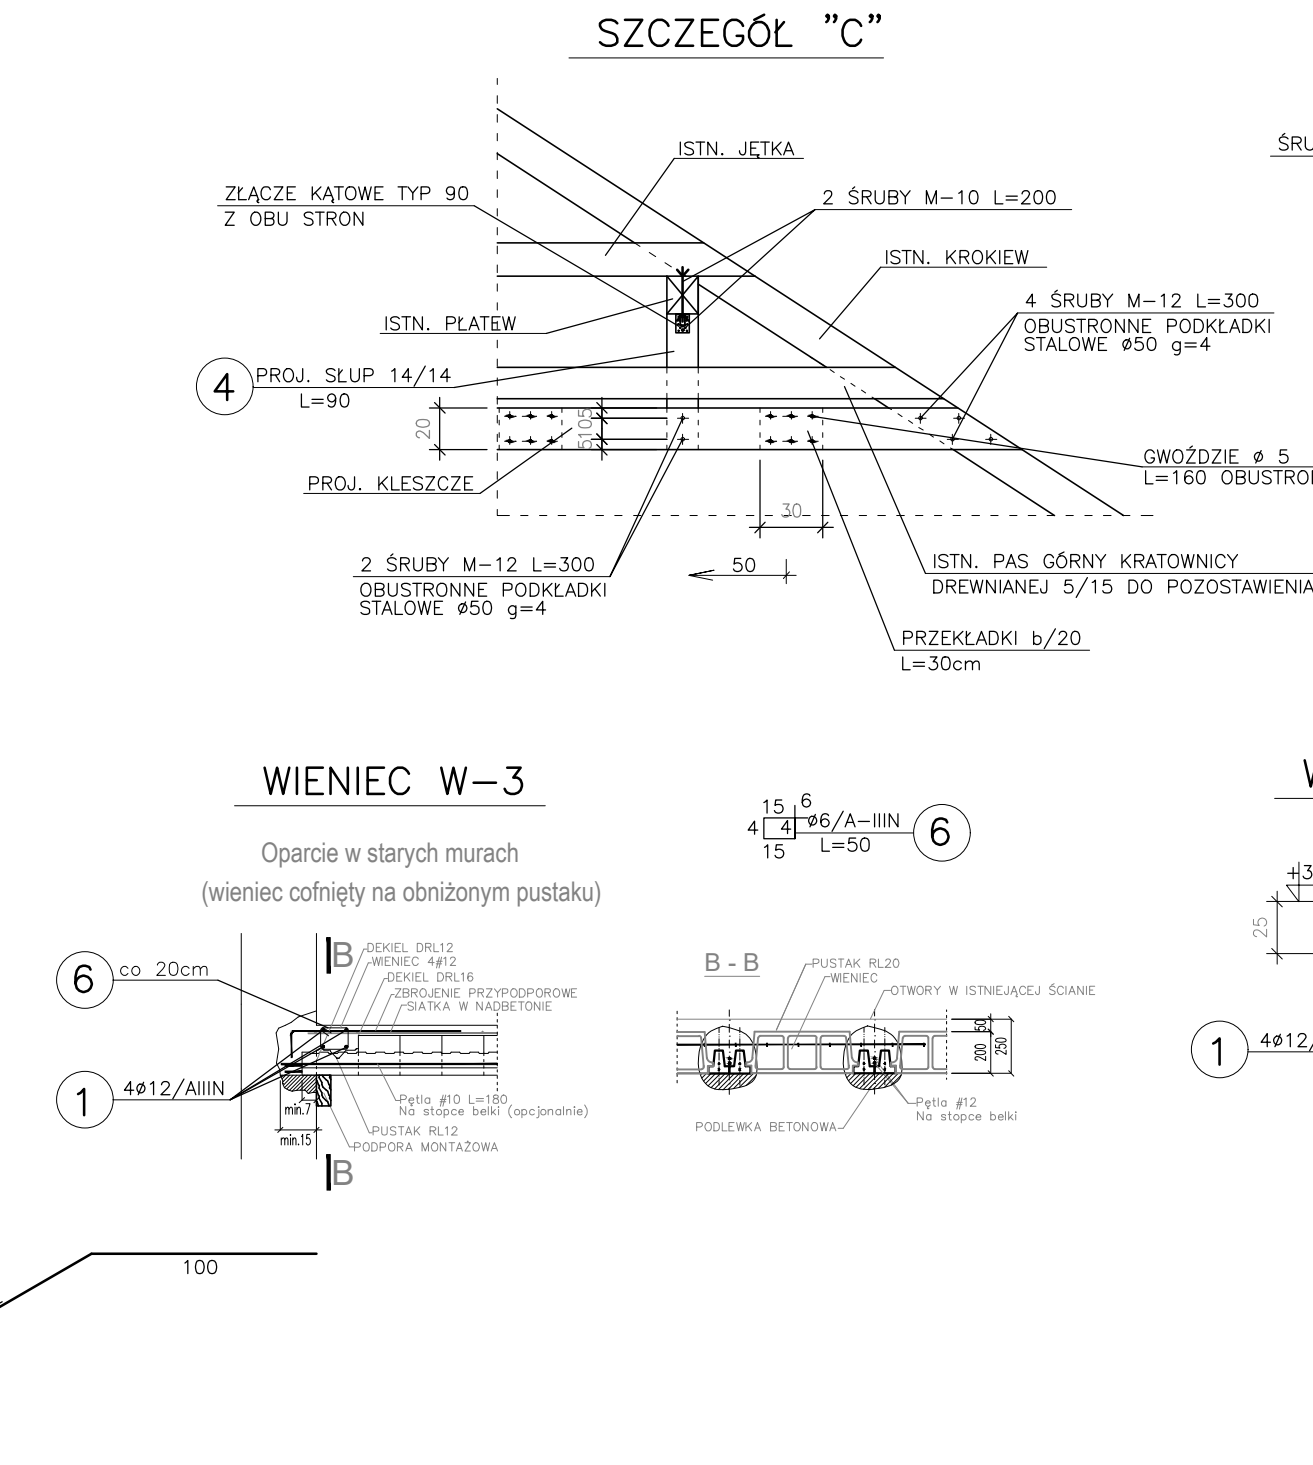
 
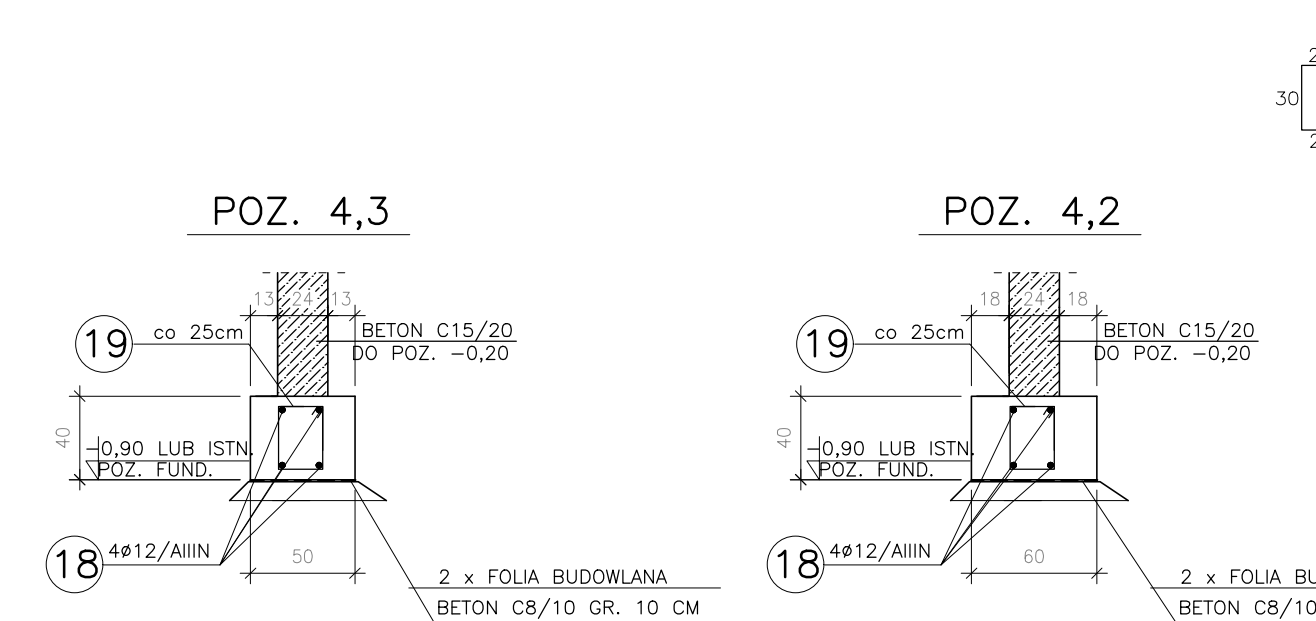
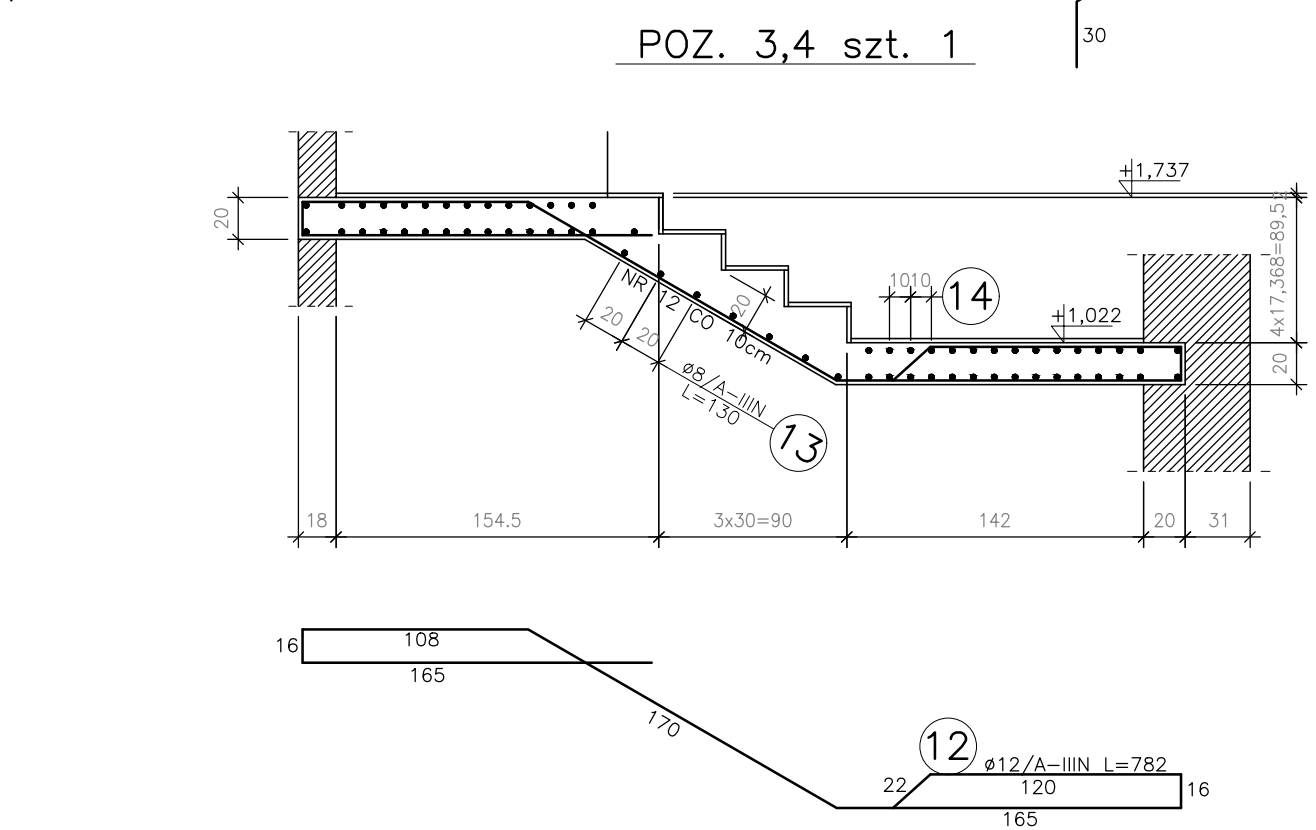
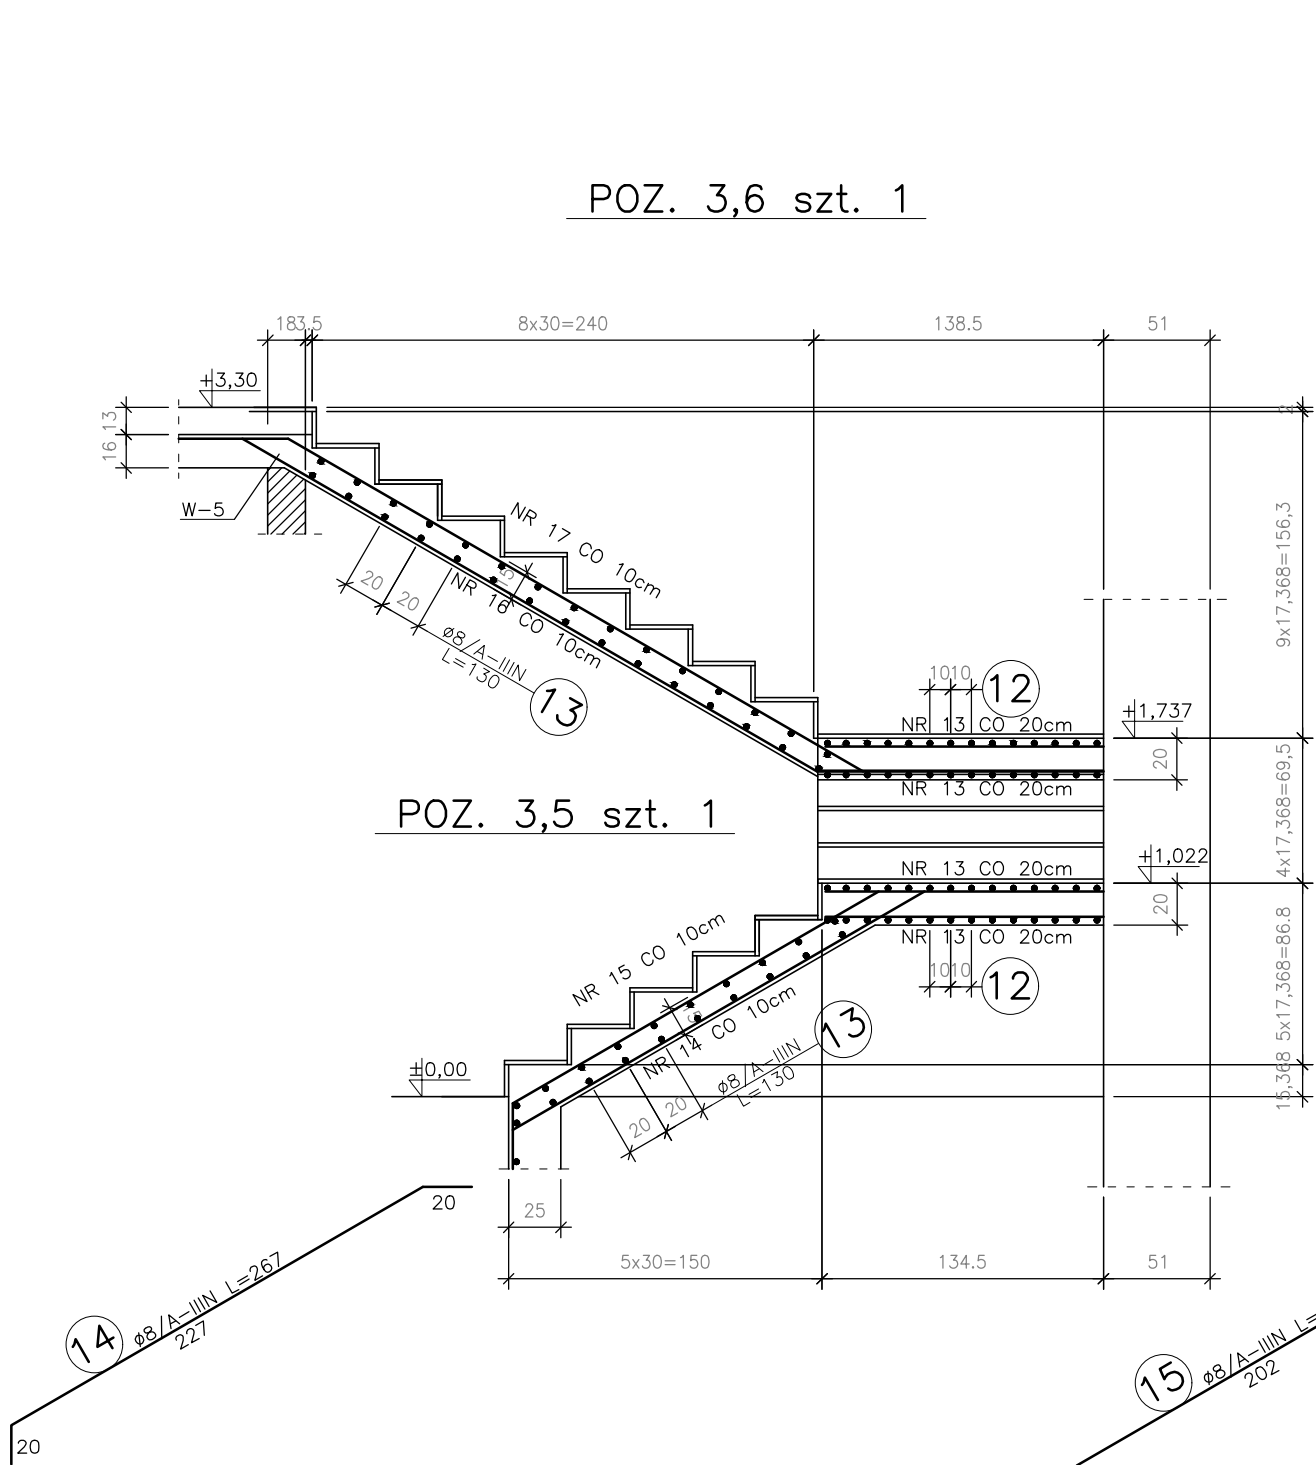



SZCZEGÓŁ "C"

SZCZEGÓŁ "B"

SZCZEGÓŁ "A"


WIENIEC W-3

Oparcie w starych murach
(wieniec cofnięty na obniżonym pustaku)

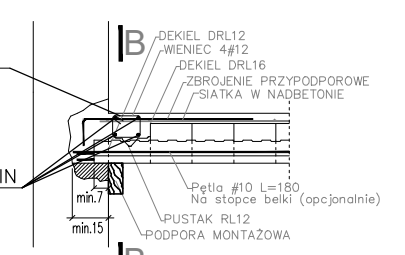


WIENIEC W-6

Oparcie w starych murach
(wieniec cofnięty na obniżonym pustaku)

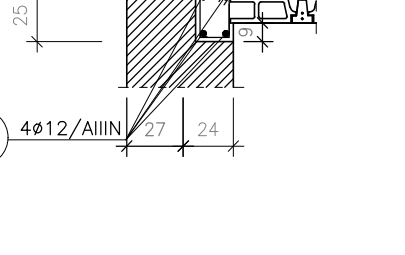


WIENIEC W-5

Oparcie w starych murach
(wieniec cofnięty na obniżonym pustaku)

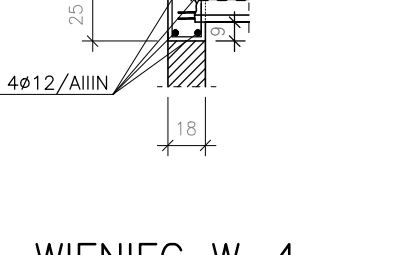


WIENIEC W-2

Oparcie w starych murach
(wieniec cofnięty na obniżonym pustaku)

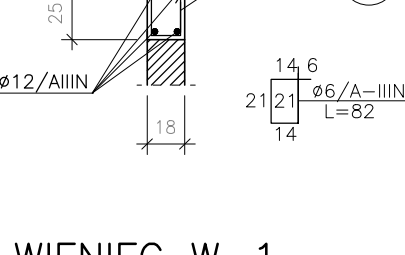


WIENIEC W-4

Oparcie w starych murach
(wieniec cofnięty na obniżonym pustaku)

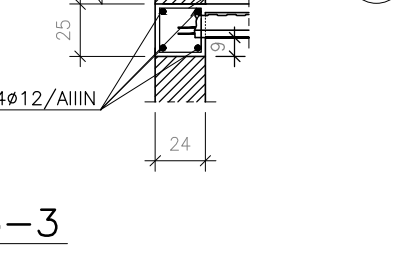

WIENIEC W-1

Oparcie w starych murach
(wieniec cofnięty na obniżonym pustaku)

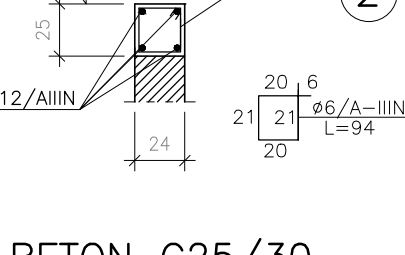

BETON C25/30
STAŁ A-IIIIN
STAŁ PROFIL. S 235
ELEKTRODY ER-1,46

- UWAGA:
- ZESTAWIENIE STALI ZBROJENIOWEJ WG WYKAZU NR 1
 - FUNDAMENTY POSADOWIĆ NA GRUNCIE RODZIMYM NOŚNYM. PRZED WYLANIEM FUNDAMENTU WEZWAĆ UPRAWNIENIE GEOLOGA CELEM ODBIORU GRUNTU POD FUNDAMENTAMI
 - WYMIARY ZBROJENIA PODANO PO OBRYSIE ZEWNĘTRZNYM PRĘTÓW

FAZA INWESTYCJI	PROJEKT TECHNICZNY
NAZWA INWESTYCJI	BUDYNEK BIUROWY
ADRES INWESTYCJI	LEWIN BRZESKI UL. MICKIEWICZA 6
INWESTOR	URZĄD MIEJSKI LEWIN BRZESKI



45-563 Opole ul. Wł. Łokietka 2a
tel: +48 603 670 593, +48 791 929 776
NIP: 754-29-06-628

OL. PROJEKTANT	mgr inż. arch. HUBERT BORYKA	OKK/UsB/03/06 NE UPRAWNIEN	PODPIS
PROJEKTANT	dr inż. MARIUSZ CZABAK	OPL/1236/ PWBkb/16	
AUTOR OPRACOWANIA	inż. MIROSLAW CZABAK	12/90/Op.	
SPRAWDZICIE			
ELEMENTY KONSTRUKCYJNE			KONSTRUKCJA
NAZWA RYSUNKU			BRANŻA
FAZA PROJEKTOWA			NAZWA ARCHIWUM/PLIKU
DATA OPRACOWANIA	12.2025	WIELKOŚĆ ARKUSZA	SKALA
			1:25
			NR RYSUNKU
			5K