WĘZEŁ CIEPLNY ,
ROZWINIĘCIE PROJEKTOWANEJ INSTALACJI WOD-KAN .
SKALA 1:50

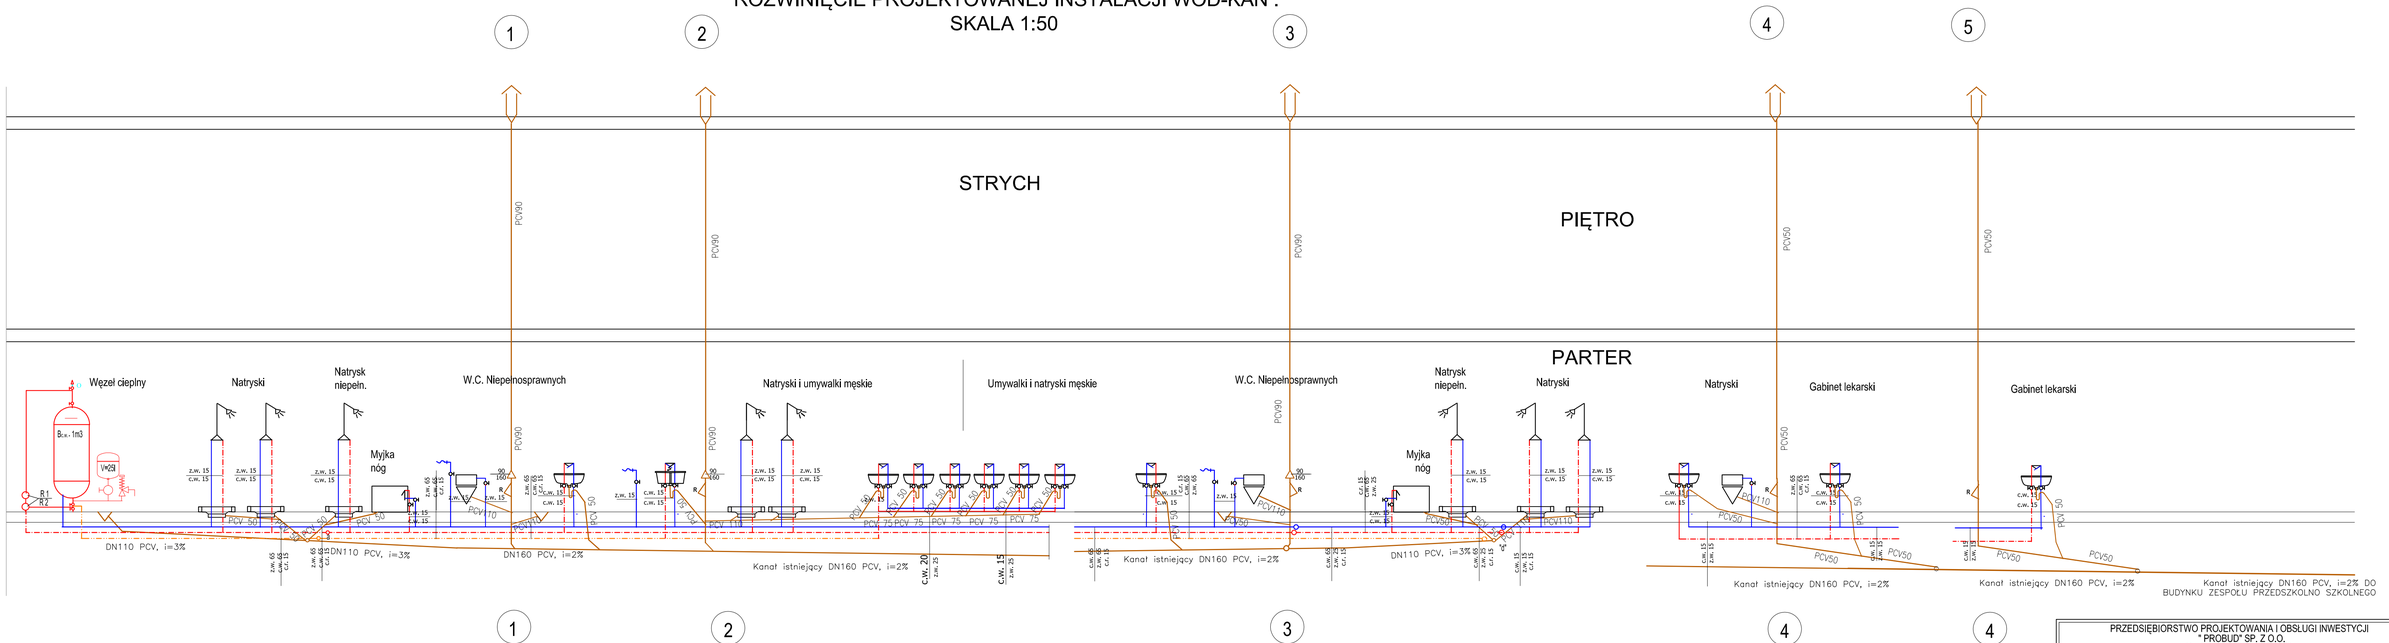

PRZEDSIĘBIORSTWO PROJEKTOWANIA I OBSŁUGI INWESTYCJI " PROBUD" SP. Z O.O. Konieczki 15 B/A, 19-300 Ełk		
NAZWA I ADRES OBIEKTU:	MODERNIZACJA ENERGETYCZNA OBIEKTU UŻYTECZNOŚCI PUBLICZNEJ Sala gimnastyczna budynku Zespołu Szkolno-Przedszkolnego w Rajgrodzie, DZ. NR EW. GR. 1607/6	S 4
NAZWA RYSUNKU:	WĘZEŁ CIEPLNY ,ROZWINIĘCIE PROJEKTOWANEJ INSTALACJI WOD-KAN .	BRANŻA: SANITARNA
PROJEKTANT INST. SANITARNEJ	mgr inż. Romuald Szafranowski upr. bud. do projekt. i kierowania robotami budow. bez ograniczeń w spec. instalacji sanitarnych nr upr.: SLW 335/80	Podpis: DATA: CZERWIEC 2026r.
SPRAWDZAJĄCY INST. SANITARNEJ	mgr inż. Justyna Januszko-Siemion upr. bud. do projekt. i kierowania robotami budow. bez ograniczeń w spec. instalacji sanitarnych nr upr.: WAM/0202/PWOS/16	Podpis: SKALA: 1:50