


ELEWACJA ZACHODNIA

SKALA 1:100

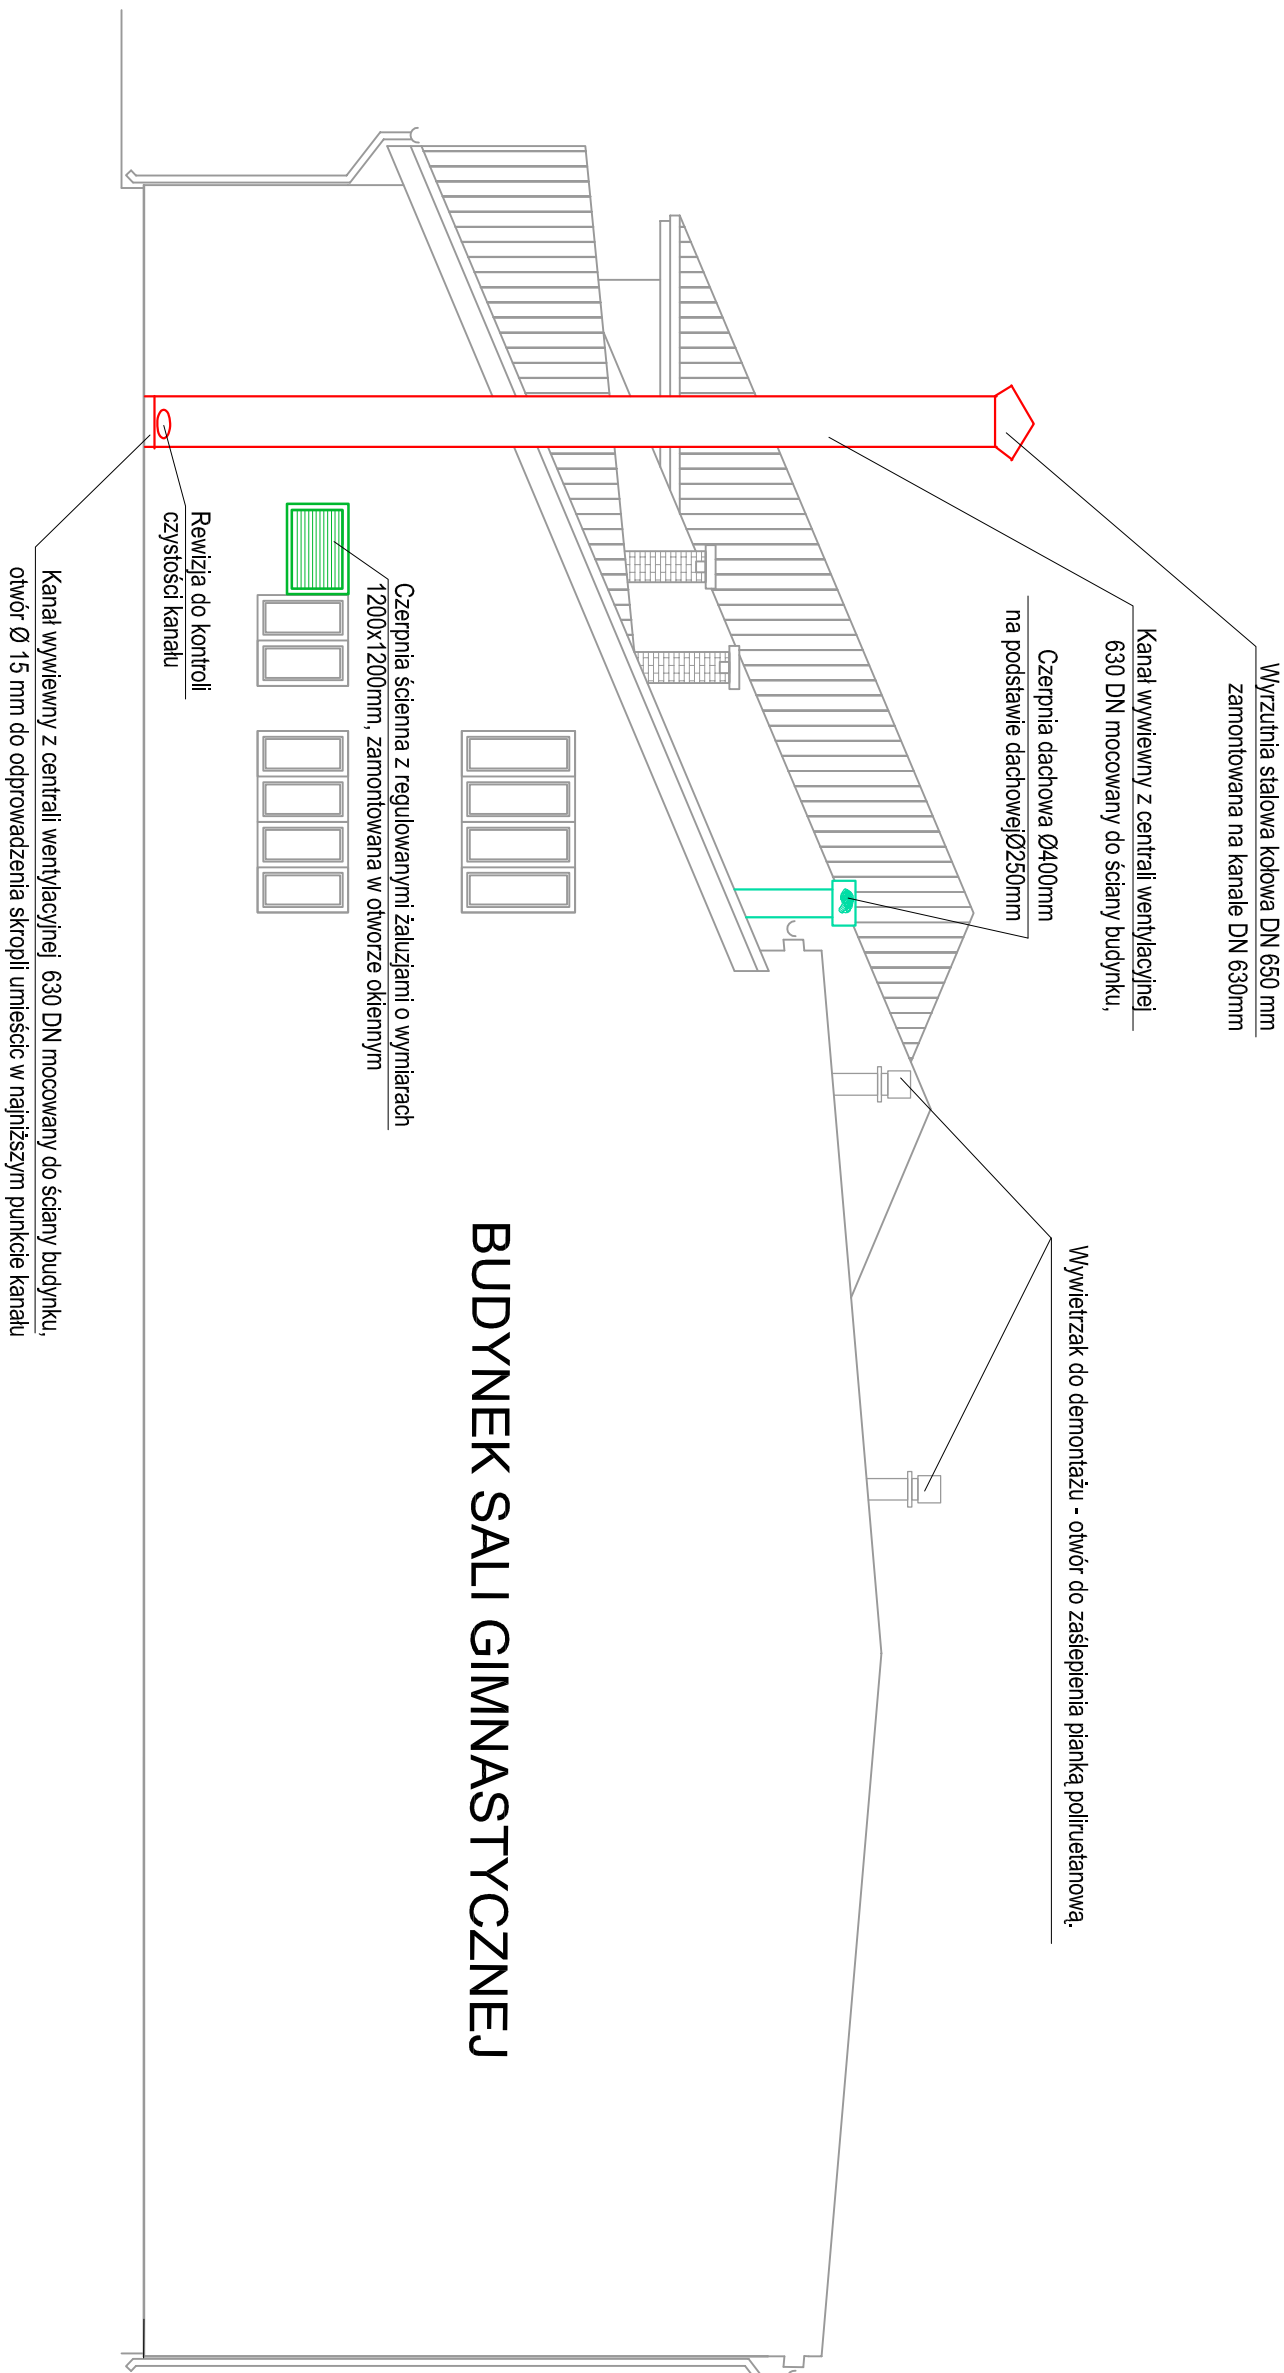

BUDYNEK SALI GIMNASTYCZNEJ

PRZEDSIĘBIORSTWO PROJEKTOWANIA I OBSŁUGI INWESTYCJI "PROBUD" SP. Z O.O. Konieczki 15 B/A, 19-300 Elk				
NAZWA I ADRES OBIEKTU:	MODERNIZACJA ENERGETYCZNA OBIEKTU UŻYTECZNOŚCI PUBLICZNEJ Sala gimnastyczna budynku Zespołu Szkolno-Przedszkolnego w Rajgrodzie, DZ. NR EW. GR. 1607/6			W 5
NAZWA RYSUNKU:	ELEWACJA ZACHODNIA			BRANŻA: SANITARNA
PROJEKTANT INST. SANITARNEJ	mgr inż. Romuald Sztafanowski upr. bud. do projekt. i kierowania robotami budowl. bez ograniczeń w spec. Instalacji sanitarnych nr upr.: SUJW.3358/0	Podpis:	DATA: CZERWIEC 2026r.	
SPRAWOWZDAJĄCY INST. SANITARNEJ	mgr inż. Justyna Januszko-Siemion upr. bud. do projekt. i kierowania robotami budowl. bez ograniczeń w spec. Instalacji sanitarnych nr upr.: WAM00022P/IVOS/16	Podpis:	SKALA: 1:50	