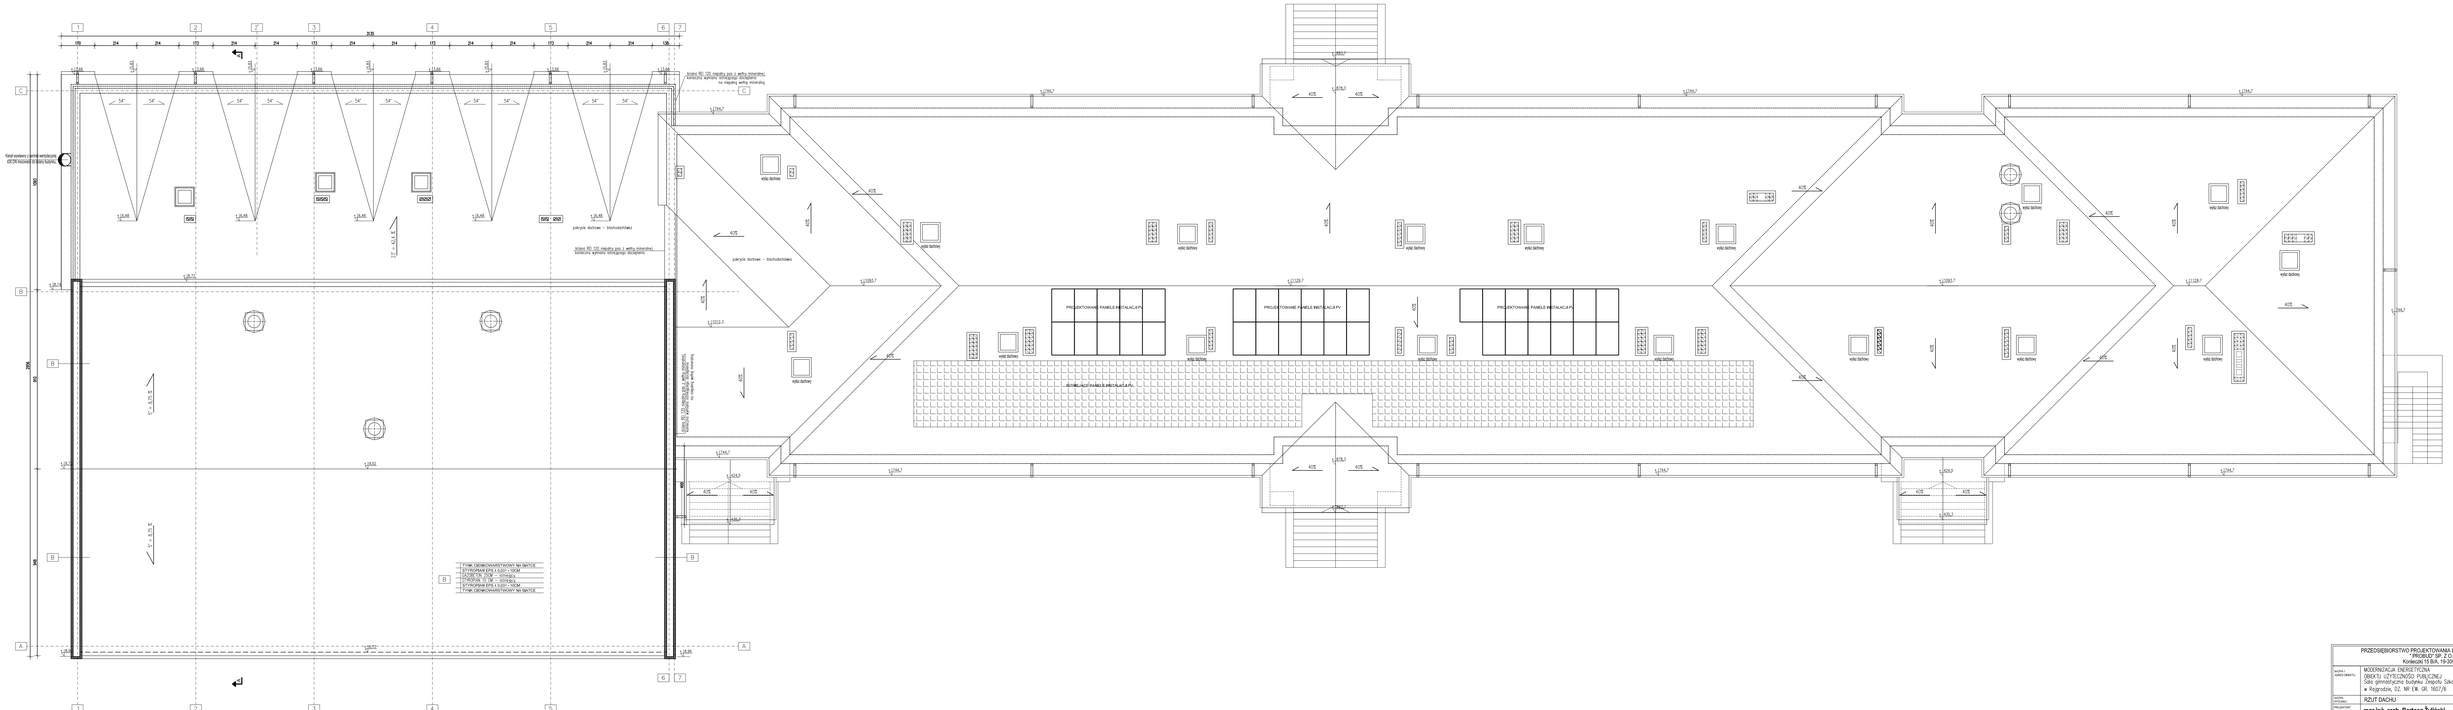
PRZEDSIĘBIORSTWO PROJEKTOWANIA I OBSŁUGI INWESTYCJI
"ROBUST SP. Z O.O.
Kolberga 13 BA, 19-300 Ełk
MODERNIZACJA ENERGETYCZNA
OBIEKTU UŻYTECZNOŚCI PUBLICZNEJ
Zespół Szkół Ogólnokształcących im. Janusza Korczaka w Rogoźnie, 22, Nr EW. GR. 1601/8
RZUT DACHU
mgr inż. arch. Bartosz Żyliński
mgr inż. arch Andrzej Koć
A3
1:100
CZERWIEC 2026r.
PROJEKTOWANIE PANELE INSTALACJI PV