
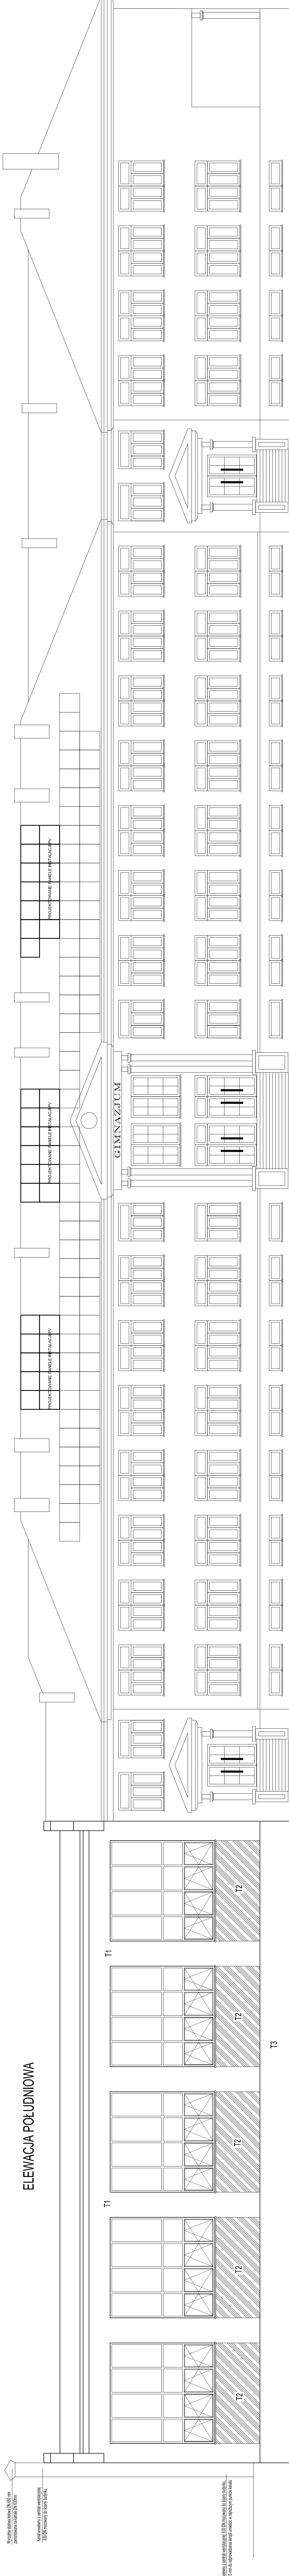
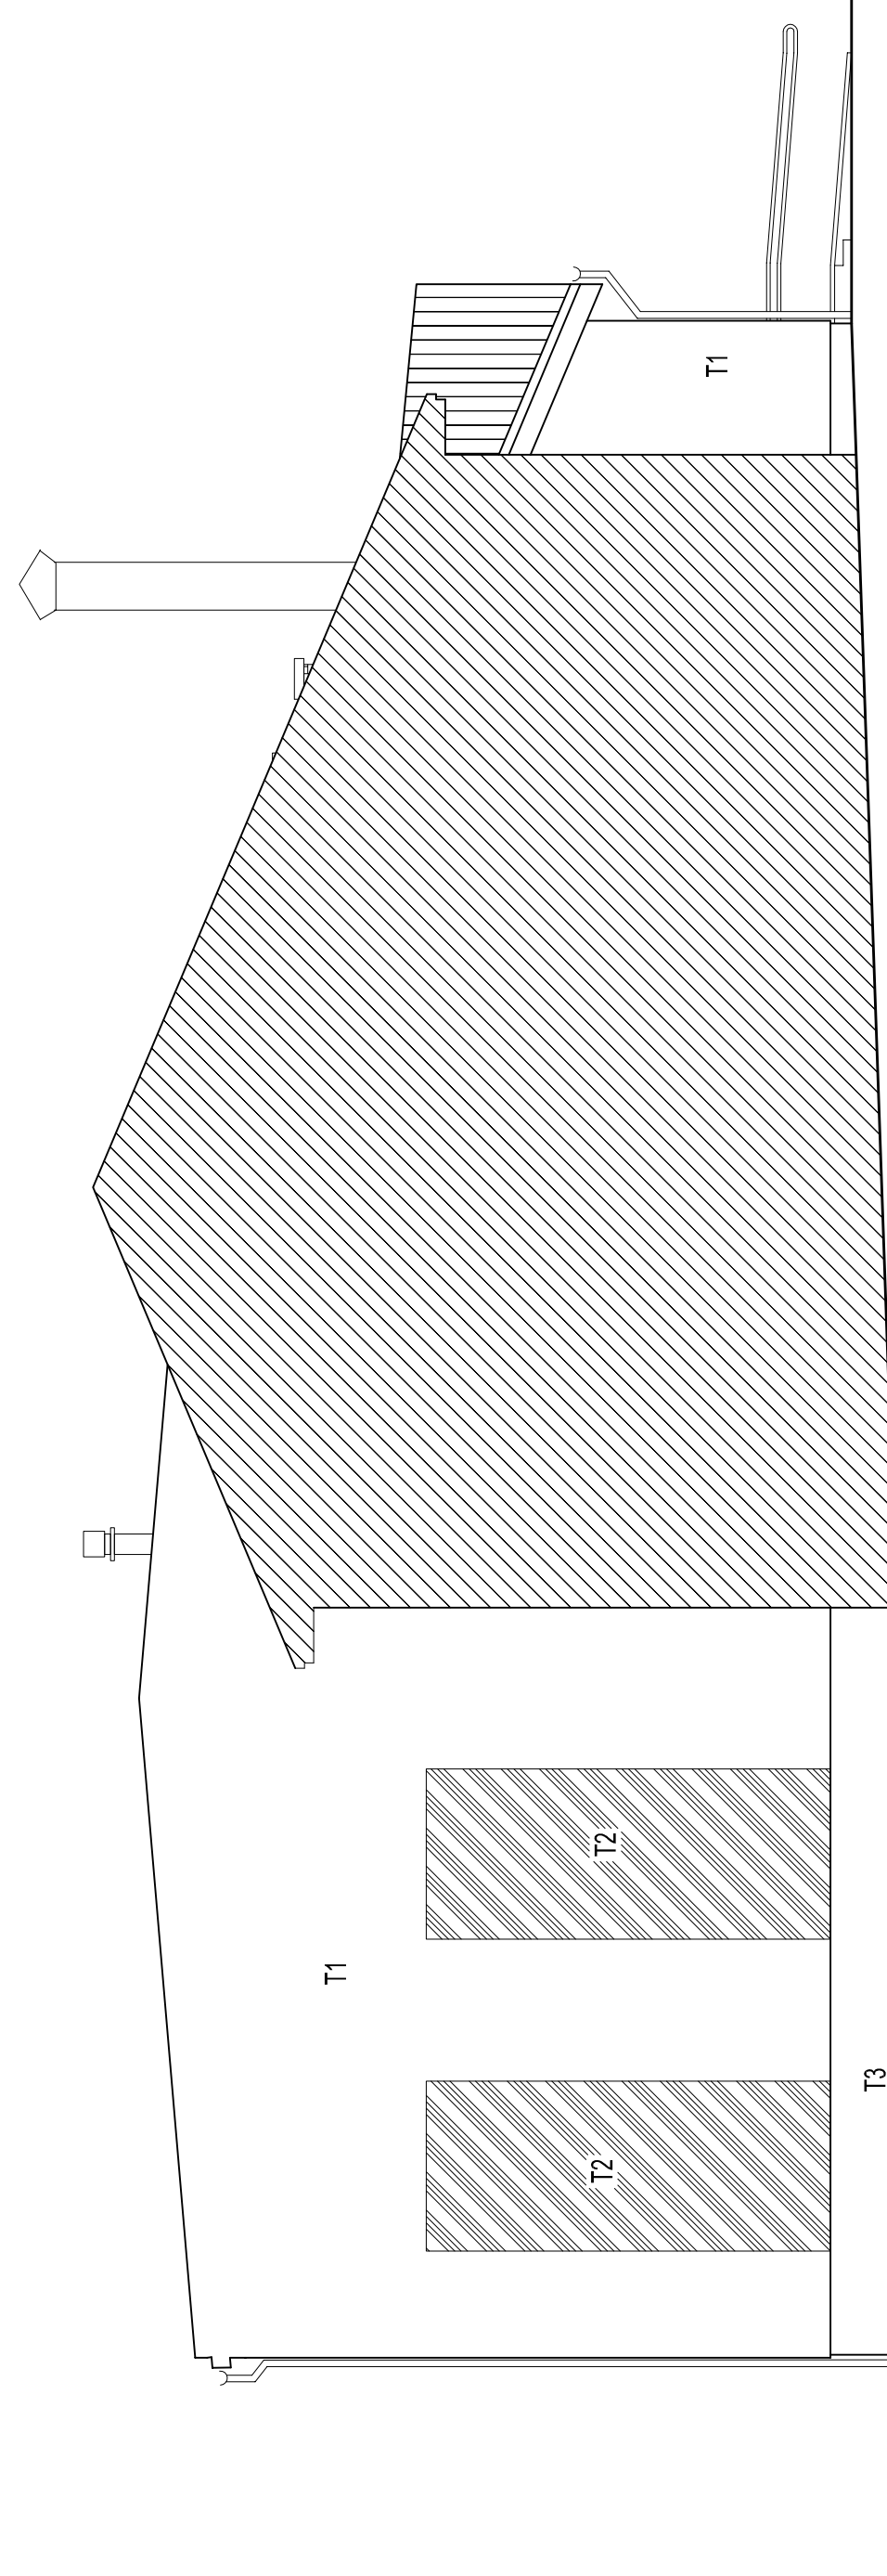


ELEWACJA POŁUDNIOWA

3
4
ELEWACJA PÓŁNOCNA

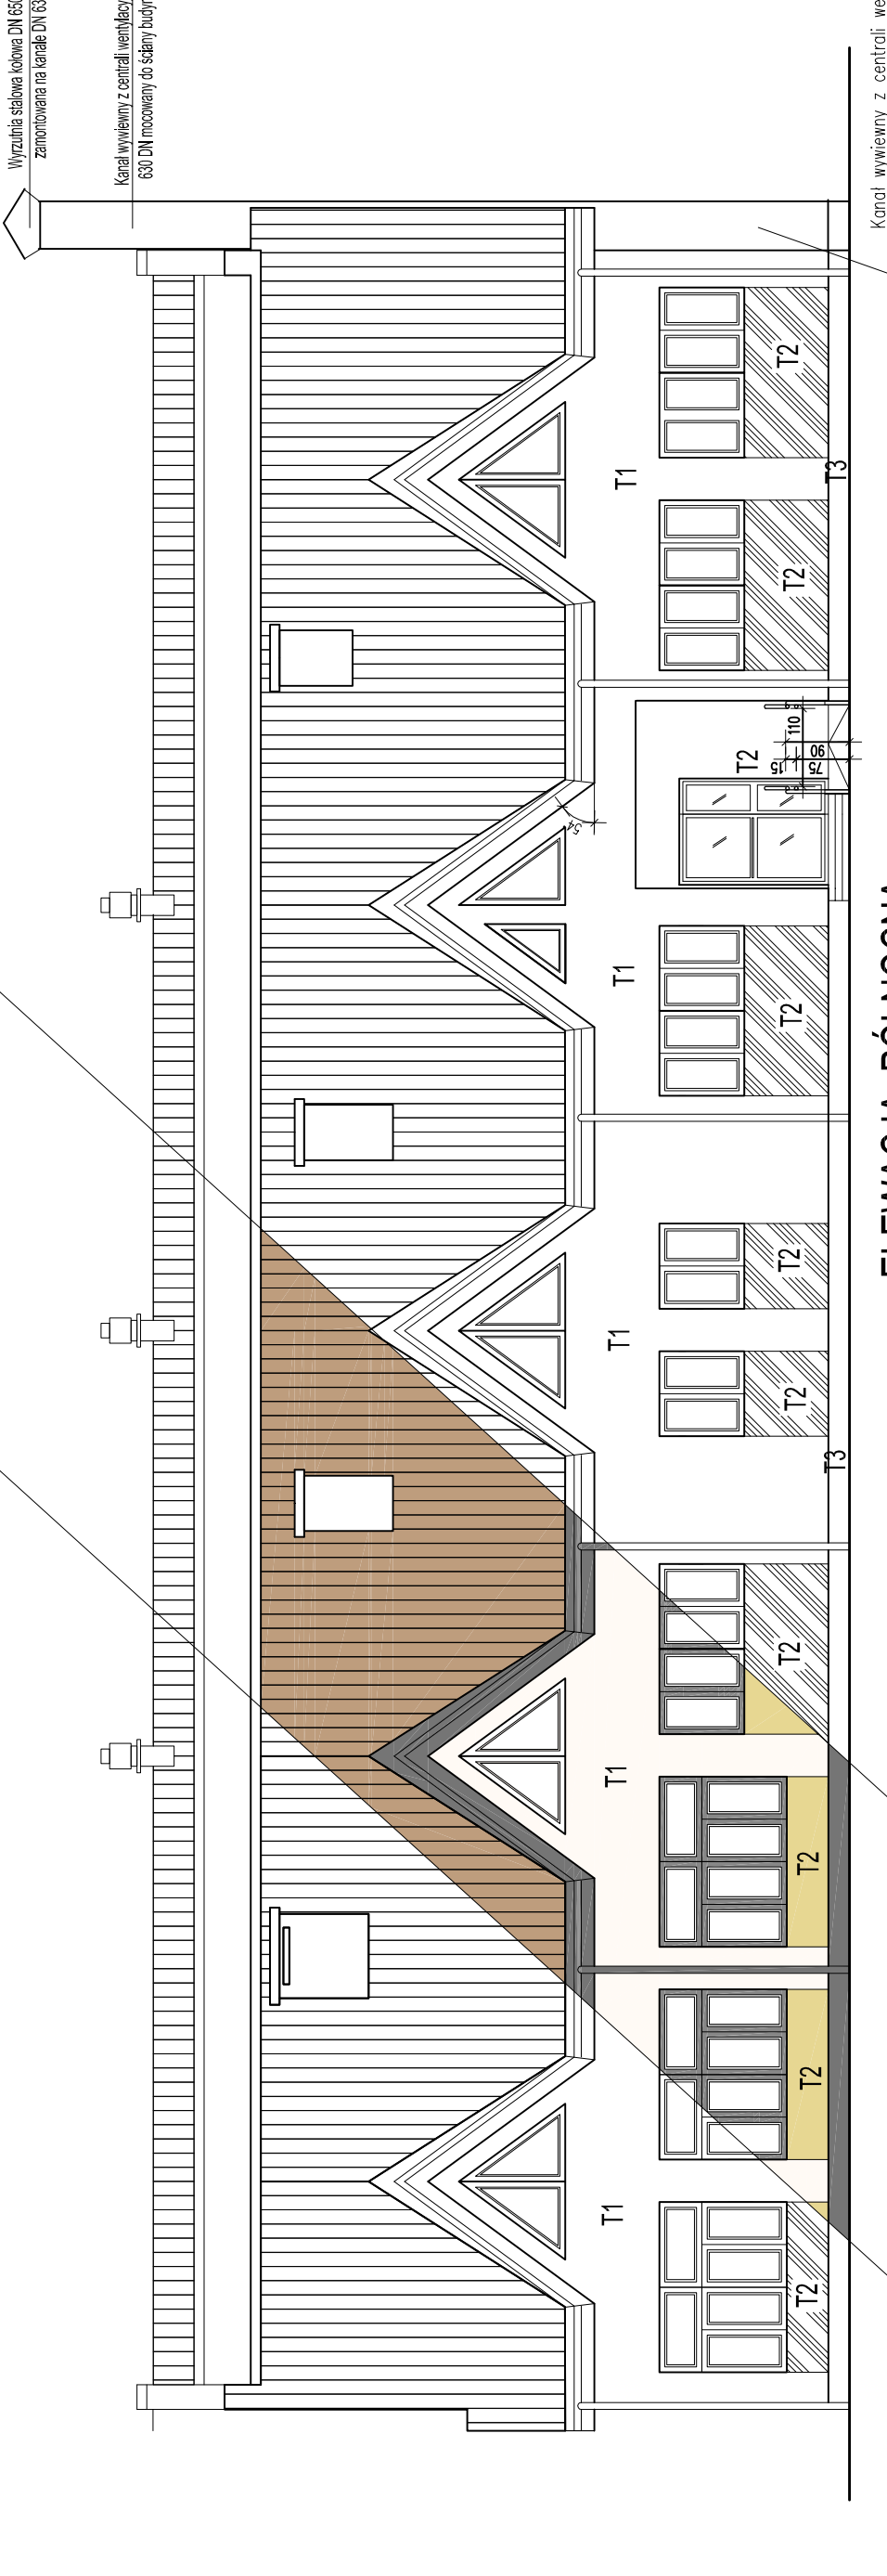

ELEWACJA ZACHODNIA

