

współczynnik U = 0,16 W/m²K

TYNK. GŁ. - WŁ. - ścieżka

GAŁ. / GŁ. / 250x1 - ścieżka



STRYCHY / GŁ. / 200 - ścieżka

STRYCHY / GŁ. / 200 - ścieżka

TYNK. GŁ. / 250x1 - ścieżka

TYNK. GŁ. / 250x1 - ścieżka

Nr.	POMIESZCZENIE	POSADZKA	PU (m ²)
2/1	korytarz	gres	110,14
2/2	przestzeń strychu	włt. pcv	21,90
2/3	przestzeń strychu	włt. pcv	9,42
2/4	przestzeń strychu	włt. pcv	21,58
2/5	przestzeń strychu	włt. pcv	21,90
2/6	przestzeń strychu	włt. pcv	21,90
			206,84

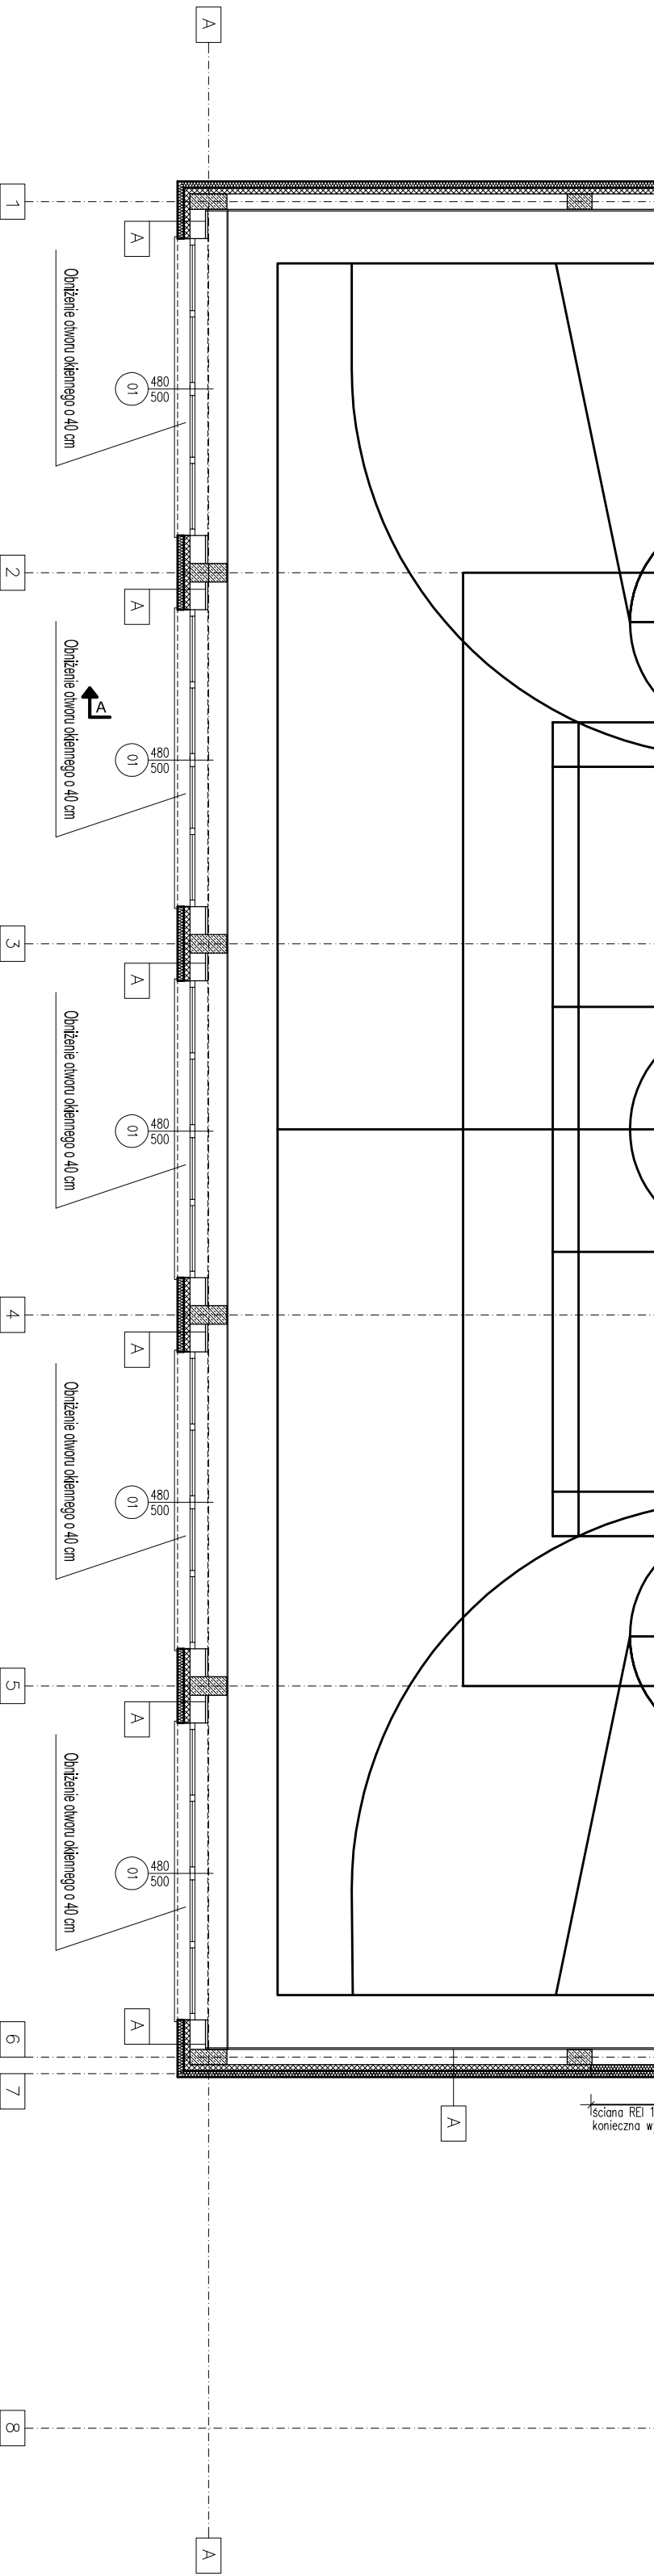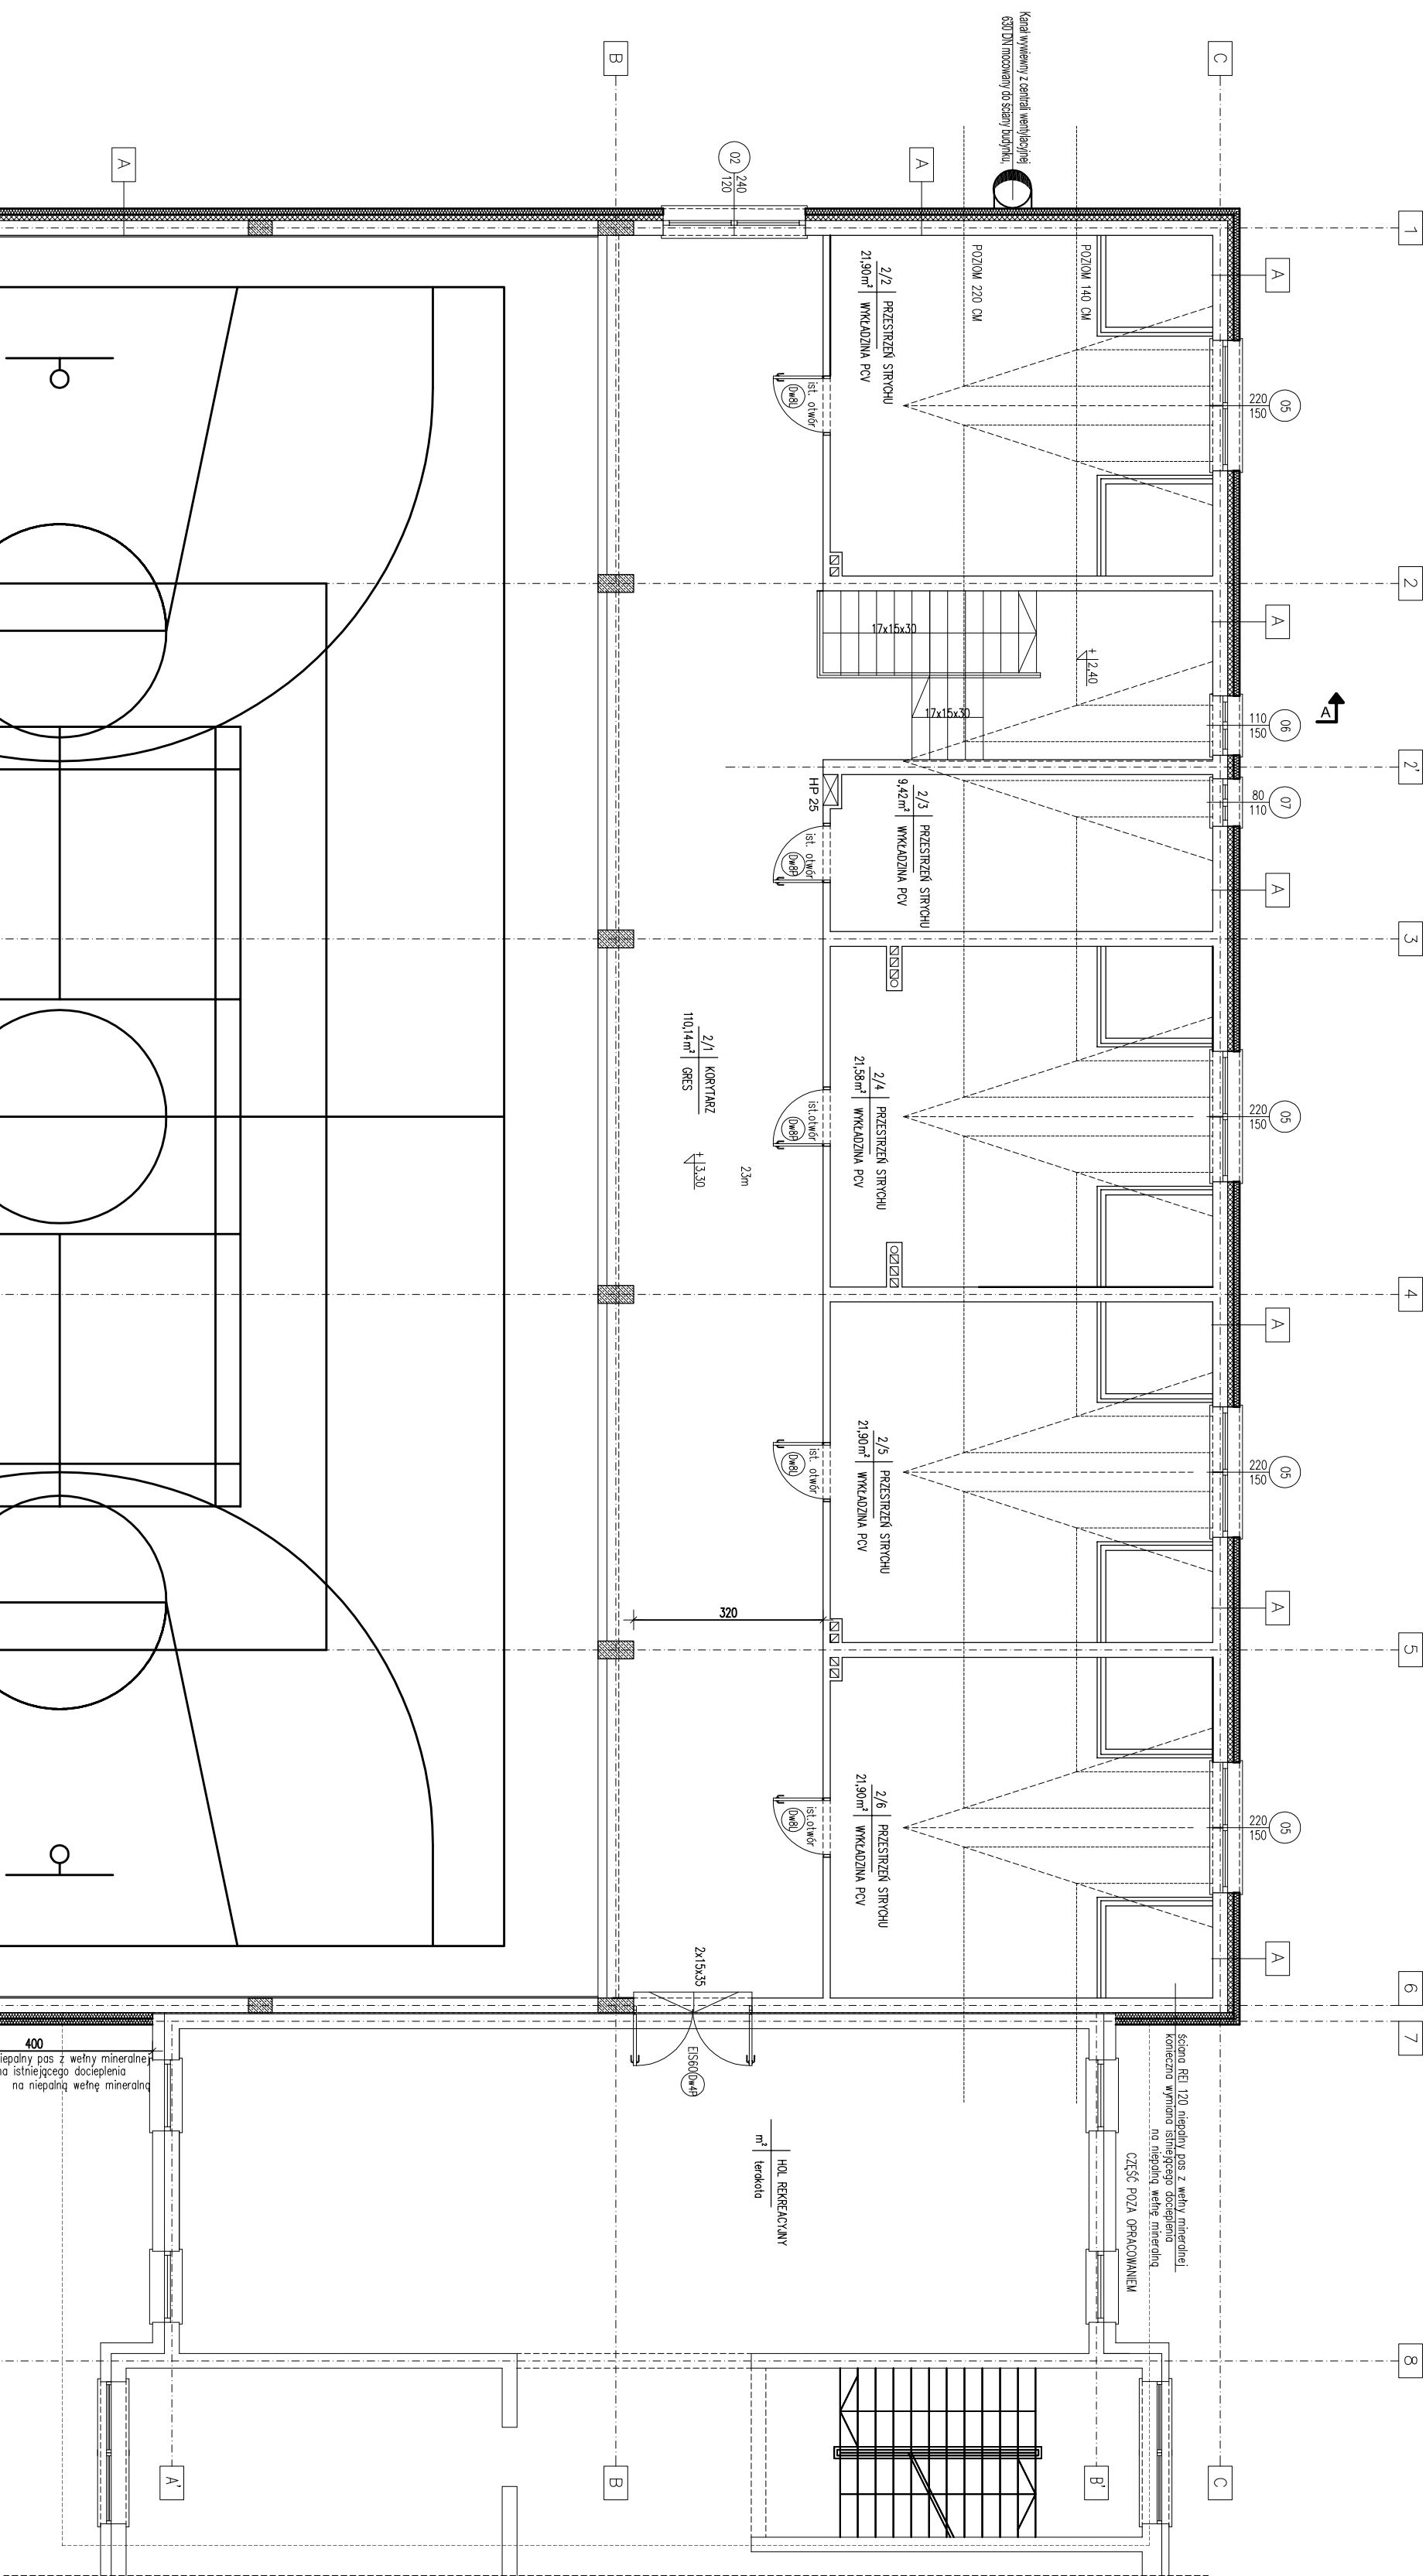

PRZEDSIĘWSTWIE PROJEKTOWANIA I OBSŁUGI INWESTYCJI			
PROJEKT SP. Z O.O.			
Kolecki 15 BA, 19-300 EK			
NADCA I ADRES OBIEKTU:		A2	
MODERNIZACJA ENERGETYCZNA			
OBIEKTU UŻYTECZNOŚCI PUBLICZNEJ			
Sala gimnastyczna budynku Zespołu Szkół - Przedszkolnego			
w Rajgrodzie, DZ. NR EW. GR. 1607/6			
NADCA I ADRES OBIEKTU:			
RZUT PIĘTRA			
PROJEKTANT		Podpis:	
mgr inż. arch. Bartosz Żyliński		CZERWIEC	
do projektowania bez ograniczeń w specjalności		2026	
architektonicznej 31/PODKK2017		SKALA:	
		1:100	