


ELEWACJA POŁUDNIOWA

Wyrzutnia stalowa łukowa DN 650 mm
zamontowana na kanale DN 630mm

Kanal wywiewny z centrali wentylacyjnej
630 DN mocowany do szczytu budynku

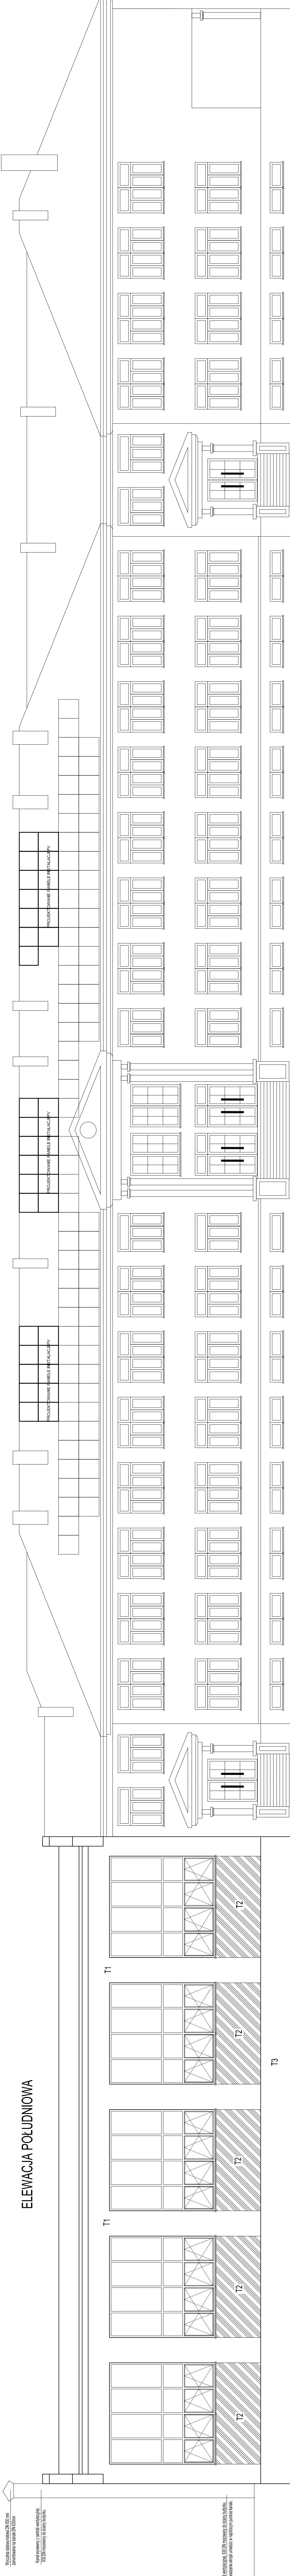

il wentylacji 630 DN mcowany do ściany bud


LEGENDA:

T1		- tynk strukturalny silikonowy, kolor biały
T2		- tynk strukturalny silikonowy, kolor żółty
T3		- cokoł-tynk silikonowy, kolor szary

- siatka uśrednia PCV, kolor szary,
- siatka drzwia aluminiowa, kolor szary
- parapety zewnętrzne – z blochy stalowej ocynkowanej powlekanej, kolor szary
- rynny i rury spustowe – blocha stalowa ocynkowana powlekana, kolor grafitowy
- obróbki atylki i czop kominowych z blochy stalowej ocynkowanej, kolor grafitowy
- obróbki balkonów i schodów z blochodachówki w kolorze antracytowym


[illegible]

ELEWACJA ZACHODN

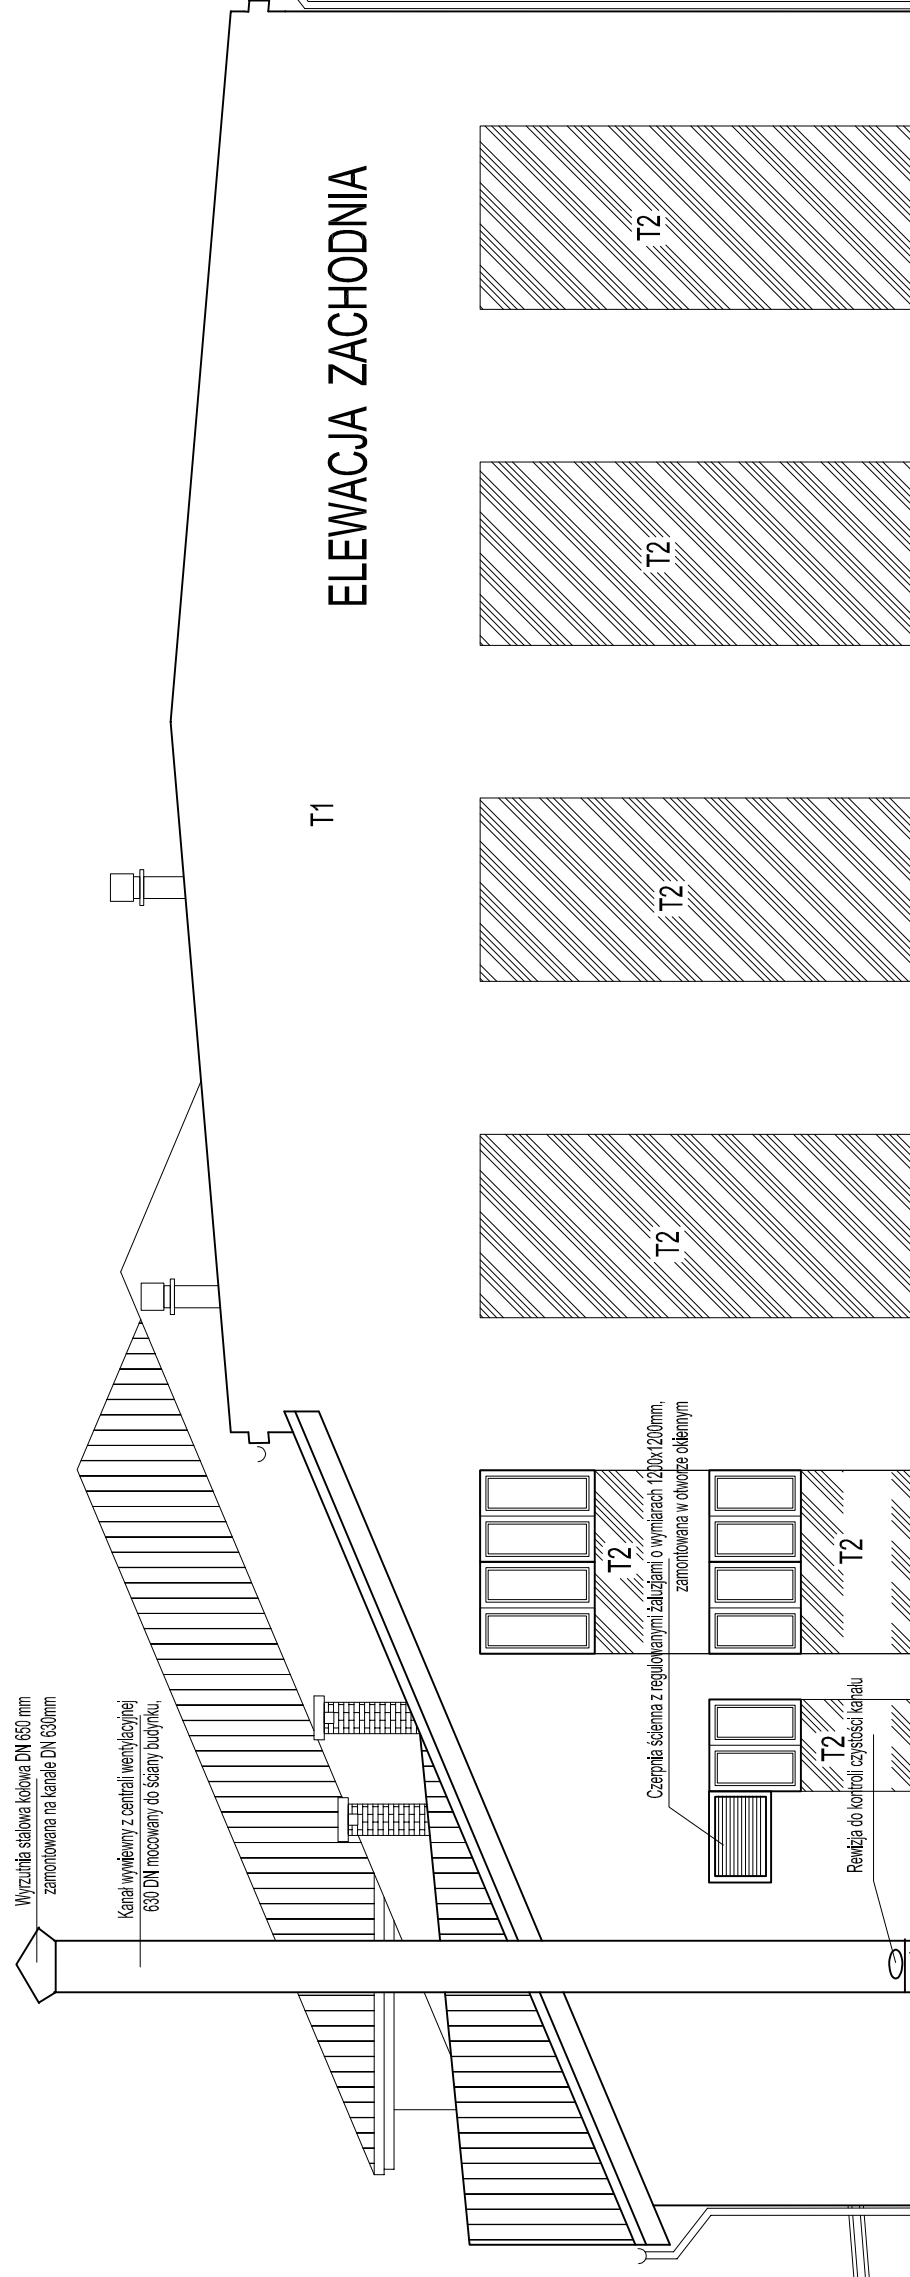

Kanał wywiewny z centrali wentylacyjnej 630 DN mocowany do ściany budynku, otwór Ø 15 mm do odprowadzenia skropli umieścić w najniższym punkcie kanału

ELEWACJA PÓŁNOCNA

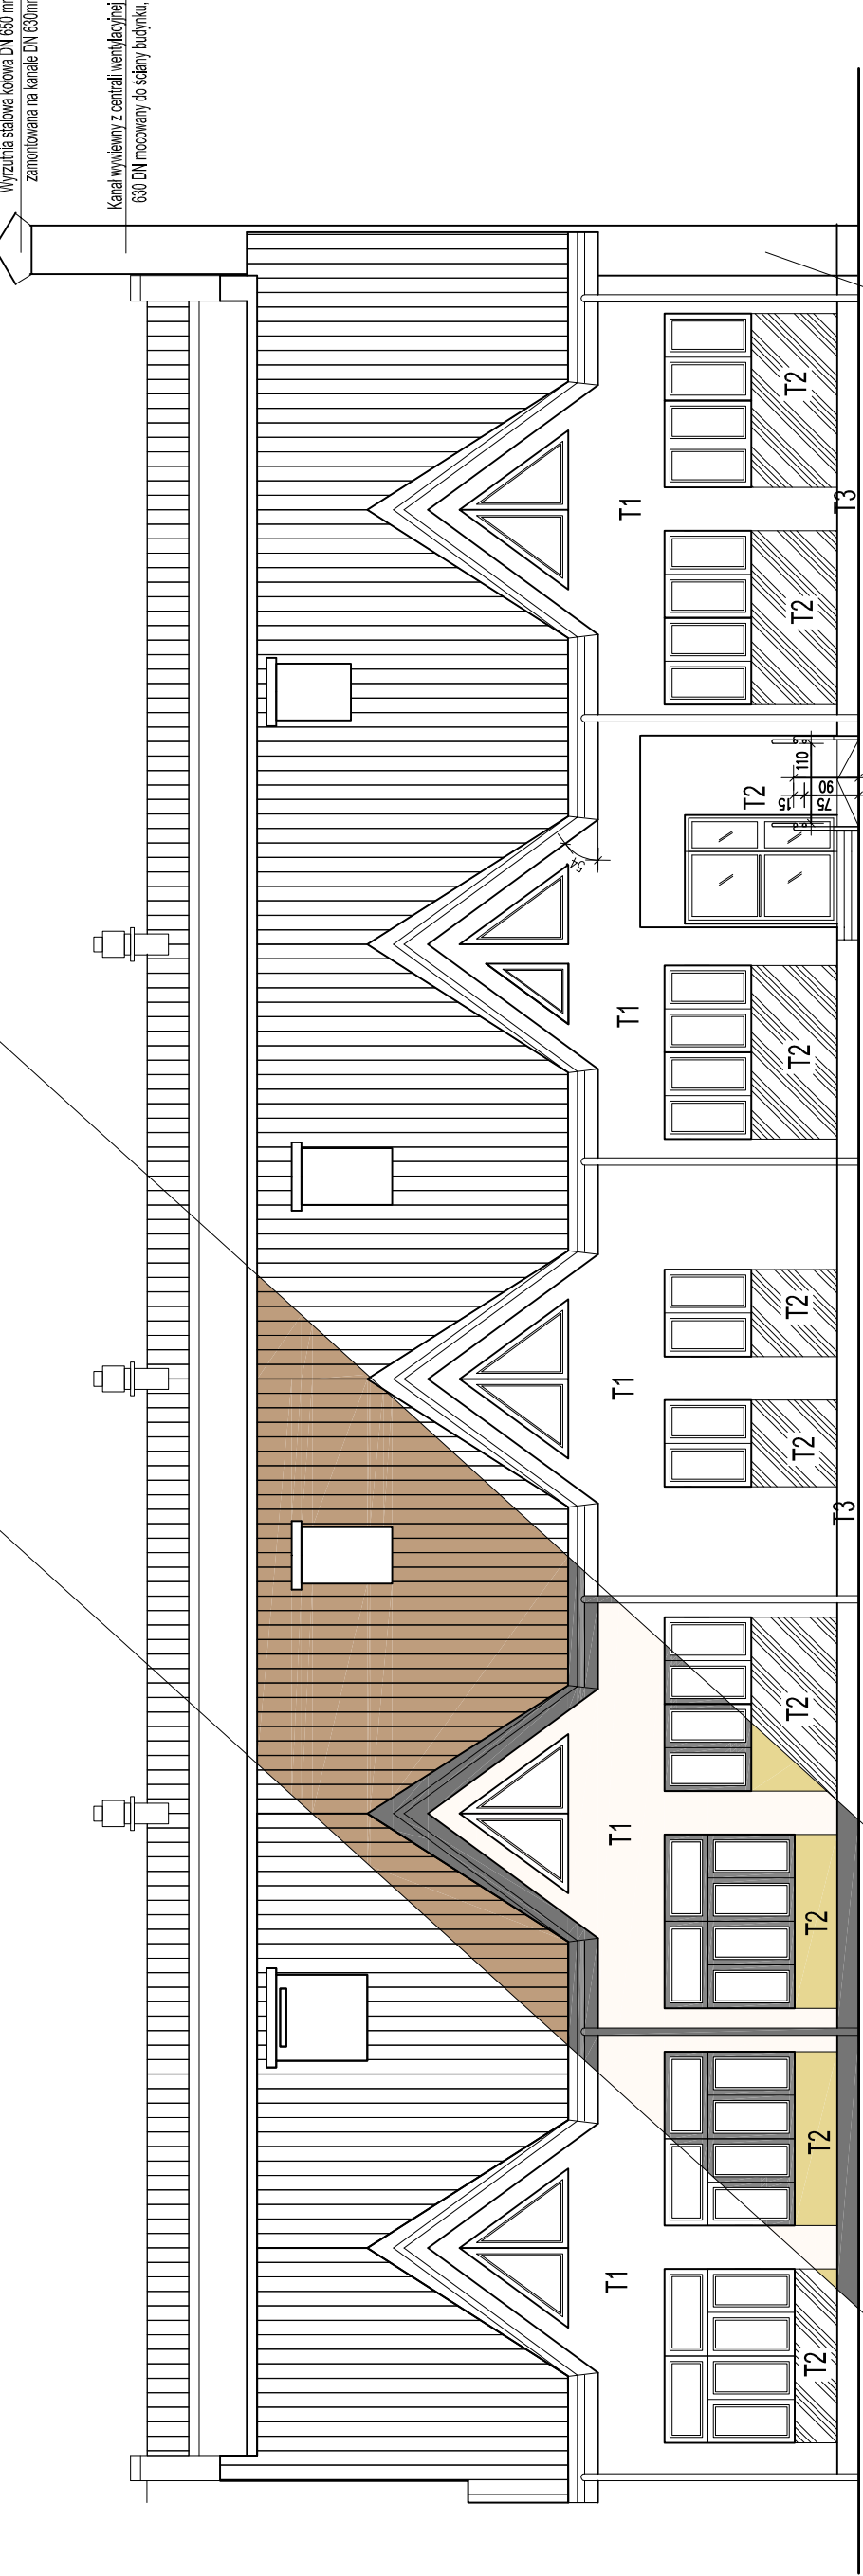

Kanal wywiewny z centrali wentylacyjnej 6.
DN mocowany do ściany budynku
otwór $\varnothing$ 15 mm do odprowadzenia skro-
umieścić w najbliższym punkcie kana-

ELEWACJA WSCHODNIA

