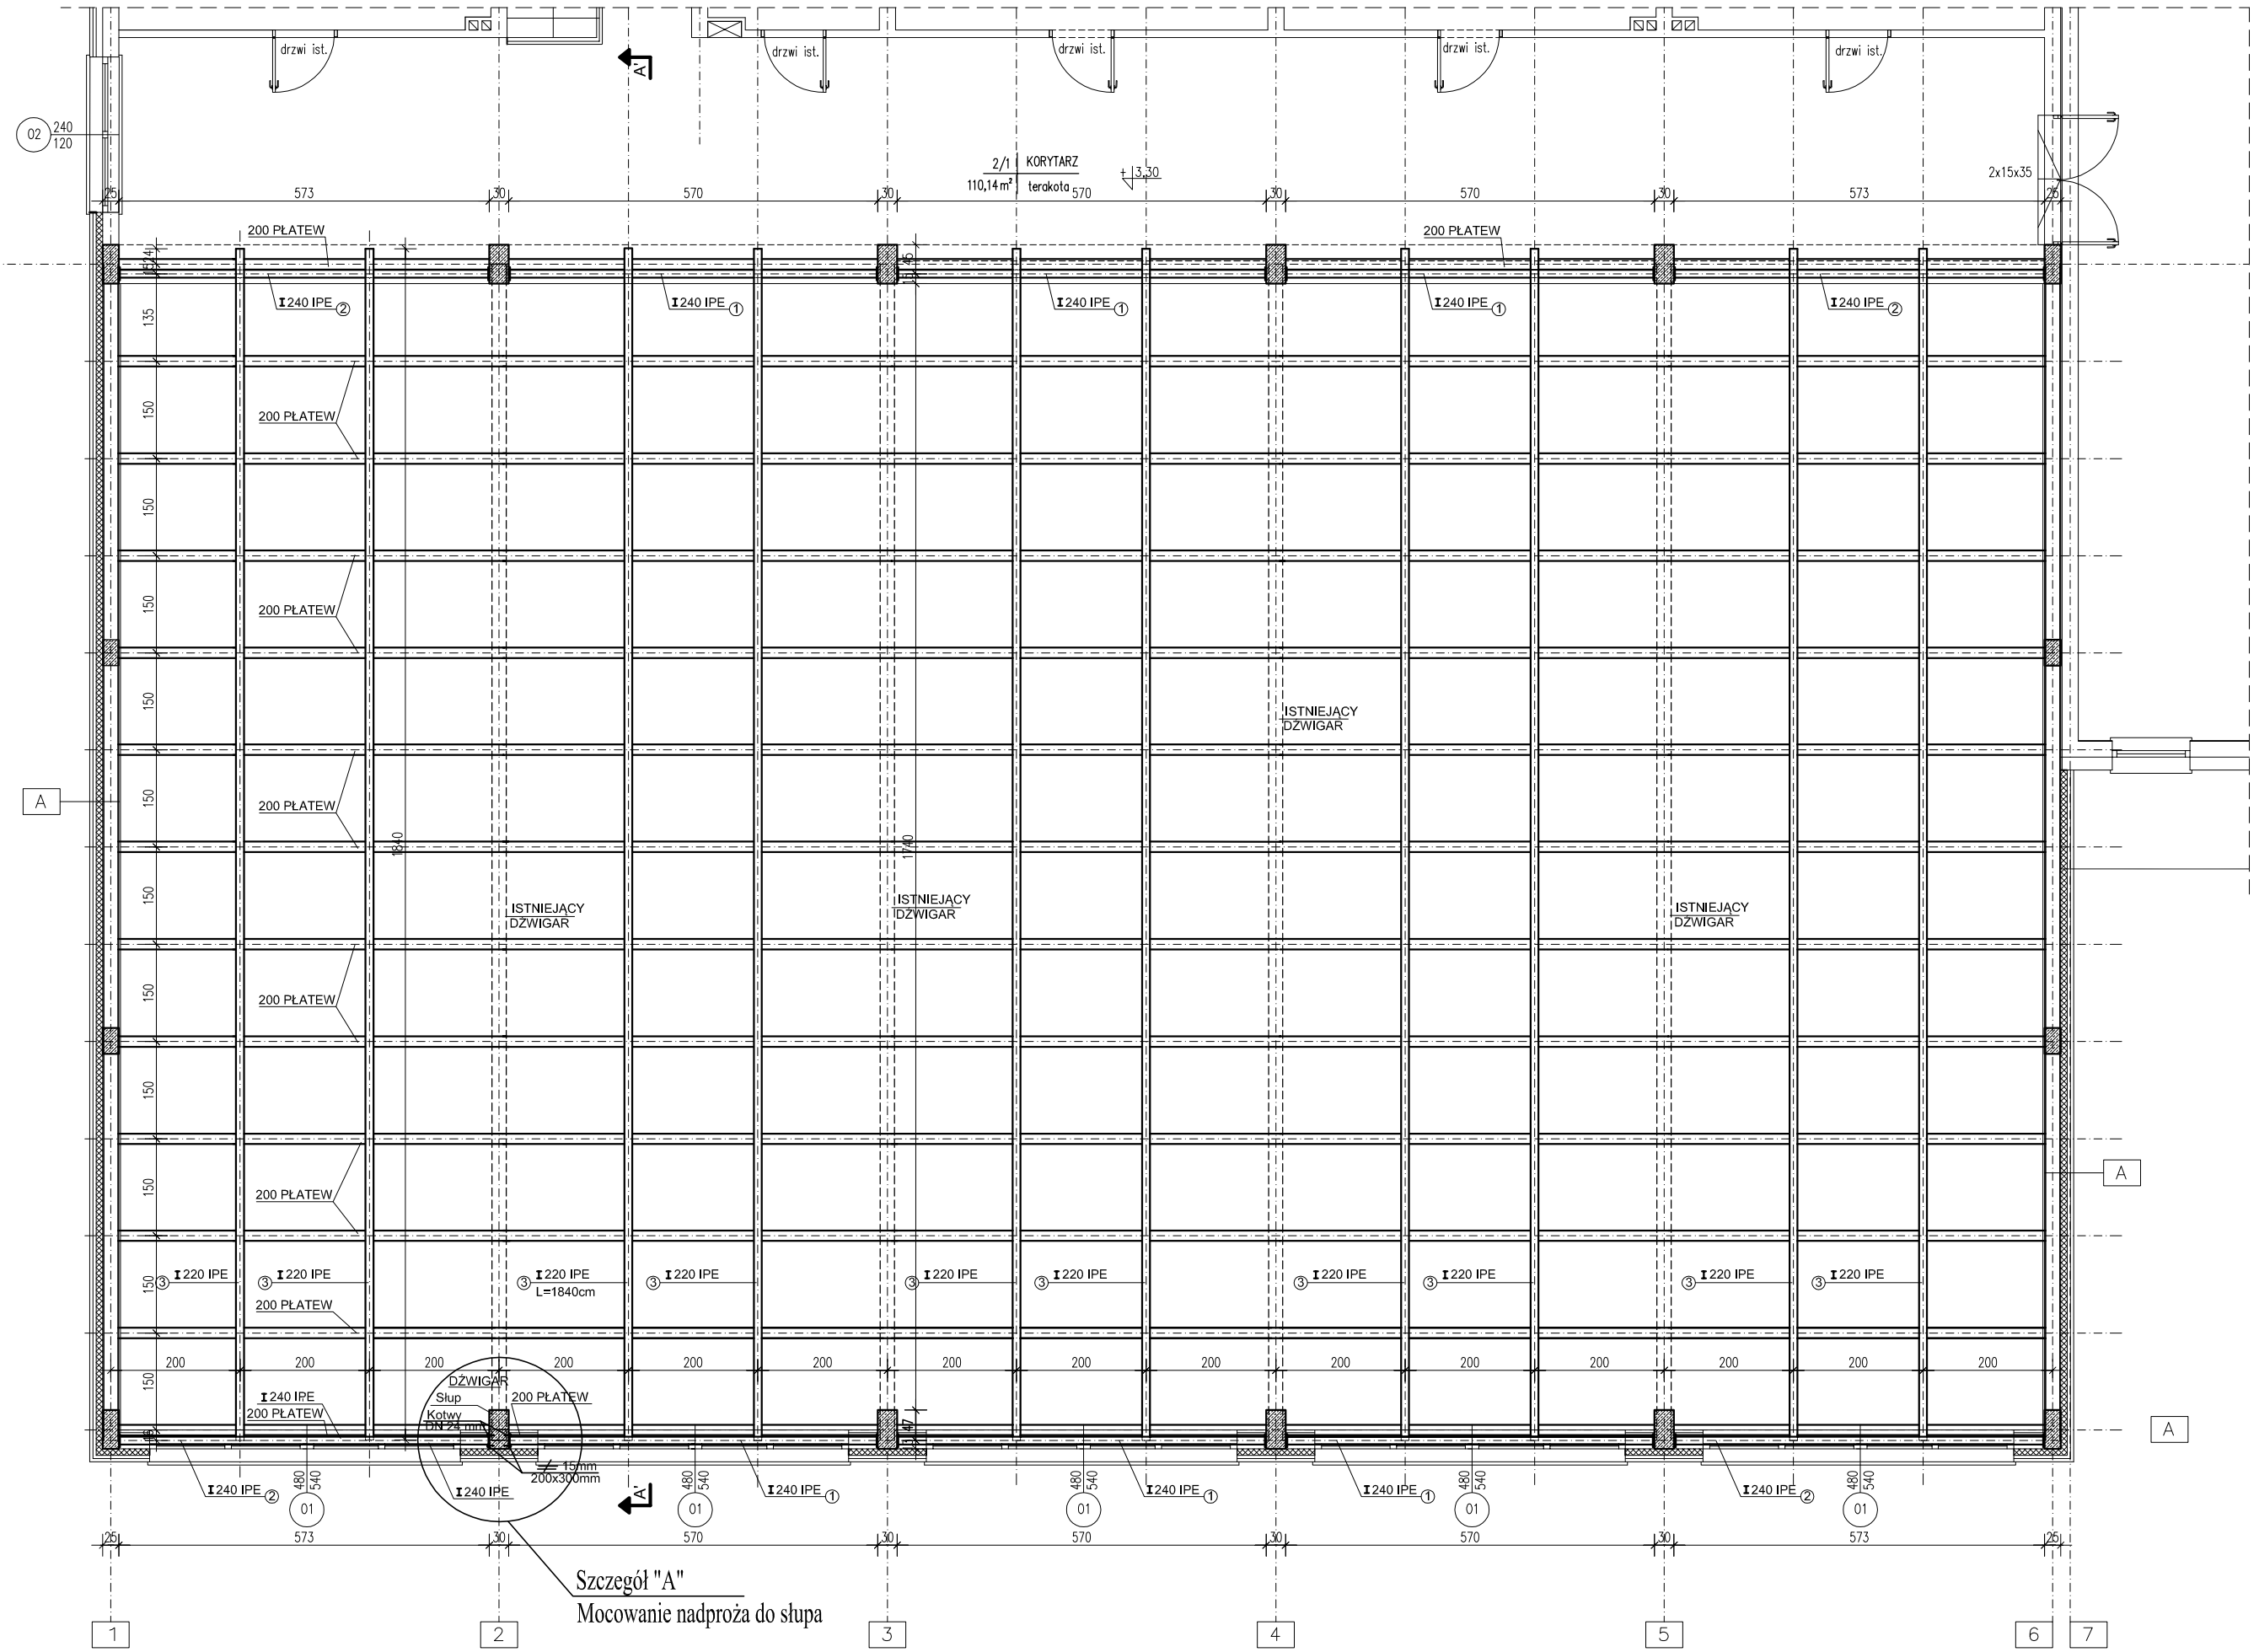

Szczegół "A"
Mocowanie nadproża do słupa
Skala 1:25

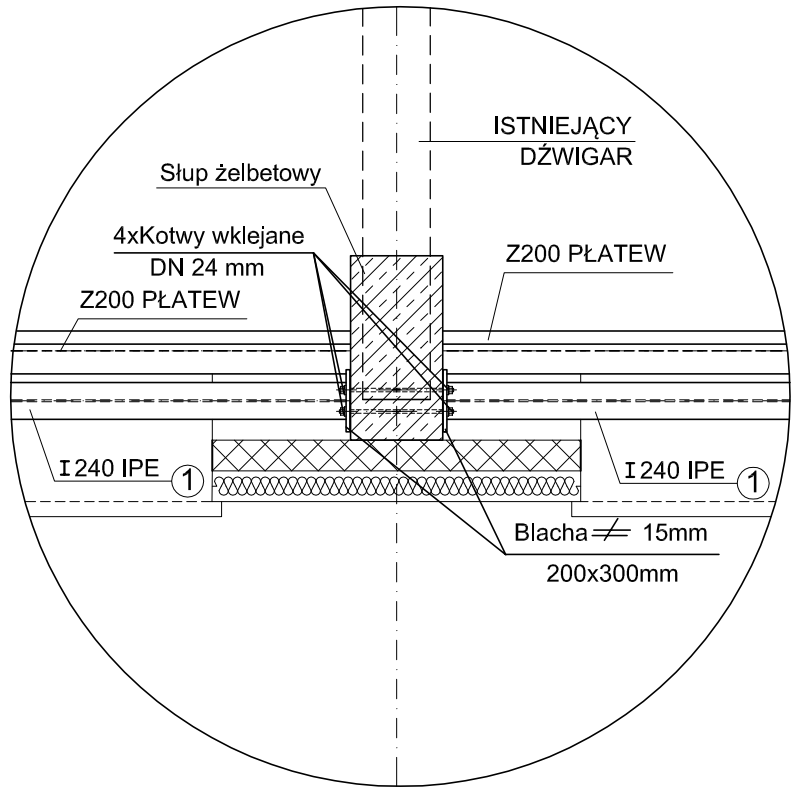

ZESTAWIENIE STALI

nr	profil (mm)	wymiar (mm)	ilość sztuk	masa jednost. [kg/m]	masa jednost. [kg/m²]	masa 1 szt. [kg]	masa razem [kg]	stal
1	IPE 240	5730	4	30,7	–	175,9	703,6	S235
2	IPE 240	5700	6	30,7	–	175,0	1050,0	S235
3	IPE 220	18400	10	26,2	–	482,08	4820,8	S235
	PŁATEW Z200x2	2000	169	6,5	–	13,0	2197,0	S350 GD
	PŁATEW Z200x2	4000	52	6,5	–	26,0	1352,0	S350 GD
	L 50x30x4	150	20	2,29	–	0,34	6,87	S235
	BL 15	200x300	20	–	117,7	7,06	141,24	S235
				razem (kg)			10271,51	

PRZEDSIĘBIORSTWO PROJEKTOWANIA I OBSŁUGI INWESTYCJI
" PROBUD" SP. Z O.O.
Konieczki 15 B/A, 19-300 Ełk

NAZWA I ADRES OBIEKTU: MODERNIZACJA ENERGETYCZNA
OBIEKTU UŻYTECZNOŚCI PUBLICZNEJ
Sala gimnastyczna budynku Zespołu Szkolno–Przedszkolnego
w Rajgrodzie, DZ. NR EW. GR. 1607/6

A7

NAZWA RYSUNKU: RZUT RUSZTU POD SUFIT PODWIESZANY

BRANŻA: ARCHITEKTURA

PROJEKTANT: **mgr inż. arch. Bartosz Żyliński**
do projektowania bez ograniczeń w specjalności architektonicznej 31/PDOKK/2017

Podpis:

DATA: CZERWIEC 2026r.

SKALA: 1:100