


istniejące RG
Budynek szkoły, pom.0-46


RWc - L1, L2, L3, N, PE

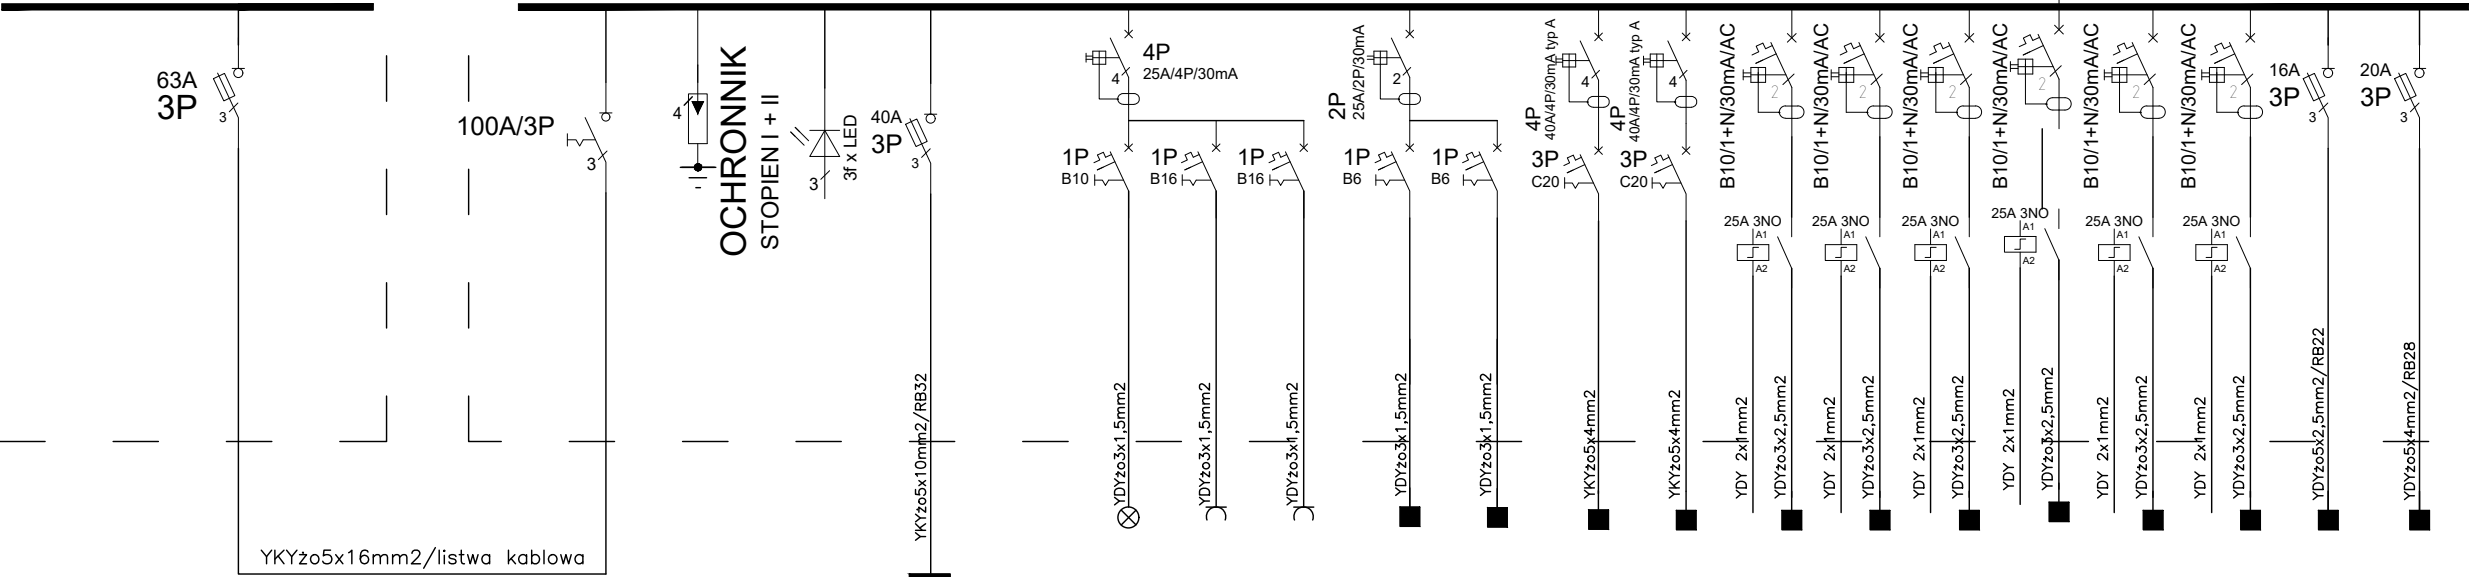

Pi:	19,95kW
INSTALACJA FOTWOLTAICZNA	

01	02	03	04	05	06	07	08	09	10	11	12	13	14	15
--	--	--	0,2kW	0,2kW	7,5kW	7,5kW	0,8kW	0,8kW	0,8kW	0,8kW	0,5kW	0,5kW	1,5kW	5,4kW
OŚW. WĘZŁ CIEPLNY WENTYLATORNIA - REZERWA	GN. 230V POM. WĘZŁ CIEPL.-REZERWA	GN. 230V, POM. WENTYLAT. -REZERWA	ZASILANIE STEROWNIKÓW AUTOMATYKI	ZASILANIE STEROWNIKÓW AUTOMATYKI	WYPUST DO ZASILANIA POMPY CIEŁA 1	WYPUST DO ZASILANIA POMPY CIEŁA 2	WYPUST DO ZASILANIA POMPY GLIKOLOWEJ	WYPUST DO ZASILANIA POMPY GLIKOLOWEJ	WYPUST DO ZASILANIA POMPY WODNEJ	WYPUST DO ZASILANIA POMPY WODNEJ CYRKULAC.	WYPUST DO ZASILANIA POMPY WODNEJ ŁADUJĄCA	WYPUST DO ZASILANIA POMPY GLIKOLOWEJ UZUPEŁ.	WYPUST DO ZASILANIA POMPY GLIKOLOWEJ UZUPEŁ.	WYPUST DO ZASILANIA POMPY GLIKOLOWEJ UZUPEŁ.

TABLICA RG
4x24mod. (wys.813xszer.668xgłęb.158)
z drzwiczkami i zamkiem
Pi =26,5kW
ki = 0,7
Ps =18,6kW
cos fi = 0,92
In = 29,2A

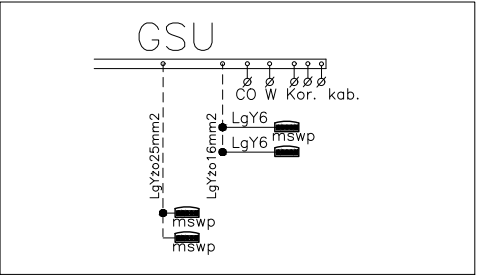

PRZEDSIĘBIORSTWO PROJEKTOWANIA I OBSŁUGI INWESTYCJI "PROBUD" SP. Z O.O. Konieczki 15 B/A, 19-300 Elk			
NAZWA I ADRES OBIEKTU:	MODERNIZACJA ENERGETYCZNA OBIEKTU UŻYTECZNOŚCI PUBLICZNEJ Sala gimnastyczna budynku Zespołu Szkolno-Przedszkolnego w Rajgrodzie, DZ. NR EW. GR. 1607/6		E2
NAZWA RYSUNKU:	RZUT PARTERU-INST. ELEKTRYCZNE		BRANŻA: ELEKTRYCZNA
PROJEKTANT	mgr inż. Tomasz Supranowicz do projektowania bez ograniczeń w specjalności elektroenergetycznej PDL/0069/PBE/16	Podpis:	DATA: CZERWIEC 2026r.
SPRAWDZAJĄCY	mgr inż. Krzysztof Filkiewicz upr. bud. do projektowania bez ograniczeń w specjalności elektroenergetycznej PDL/0184/PWBE/15	Podpis:	