


ELEWACJA ZACHODNIA

SKALA 1:100

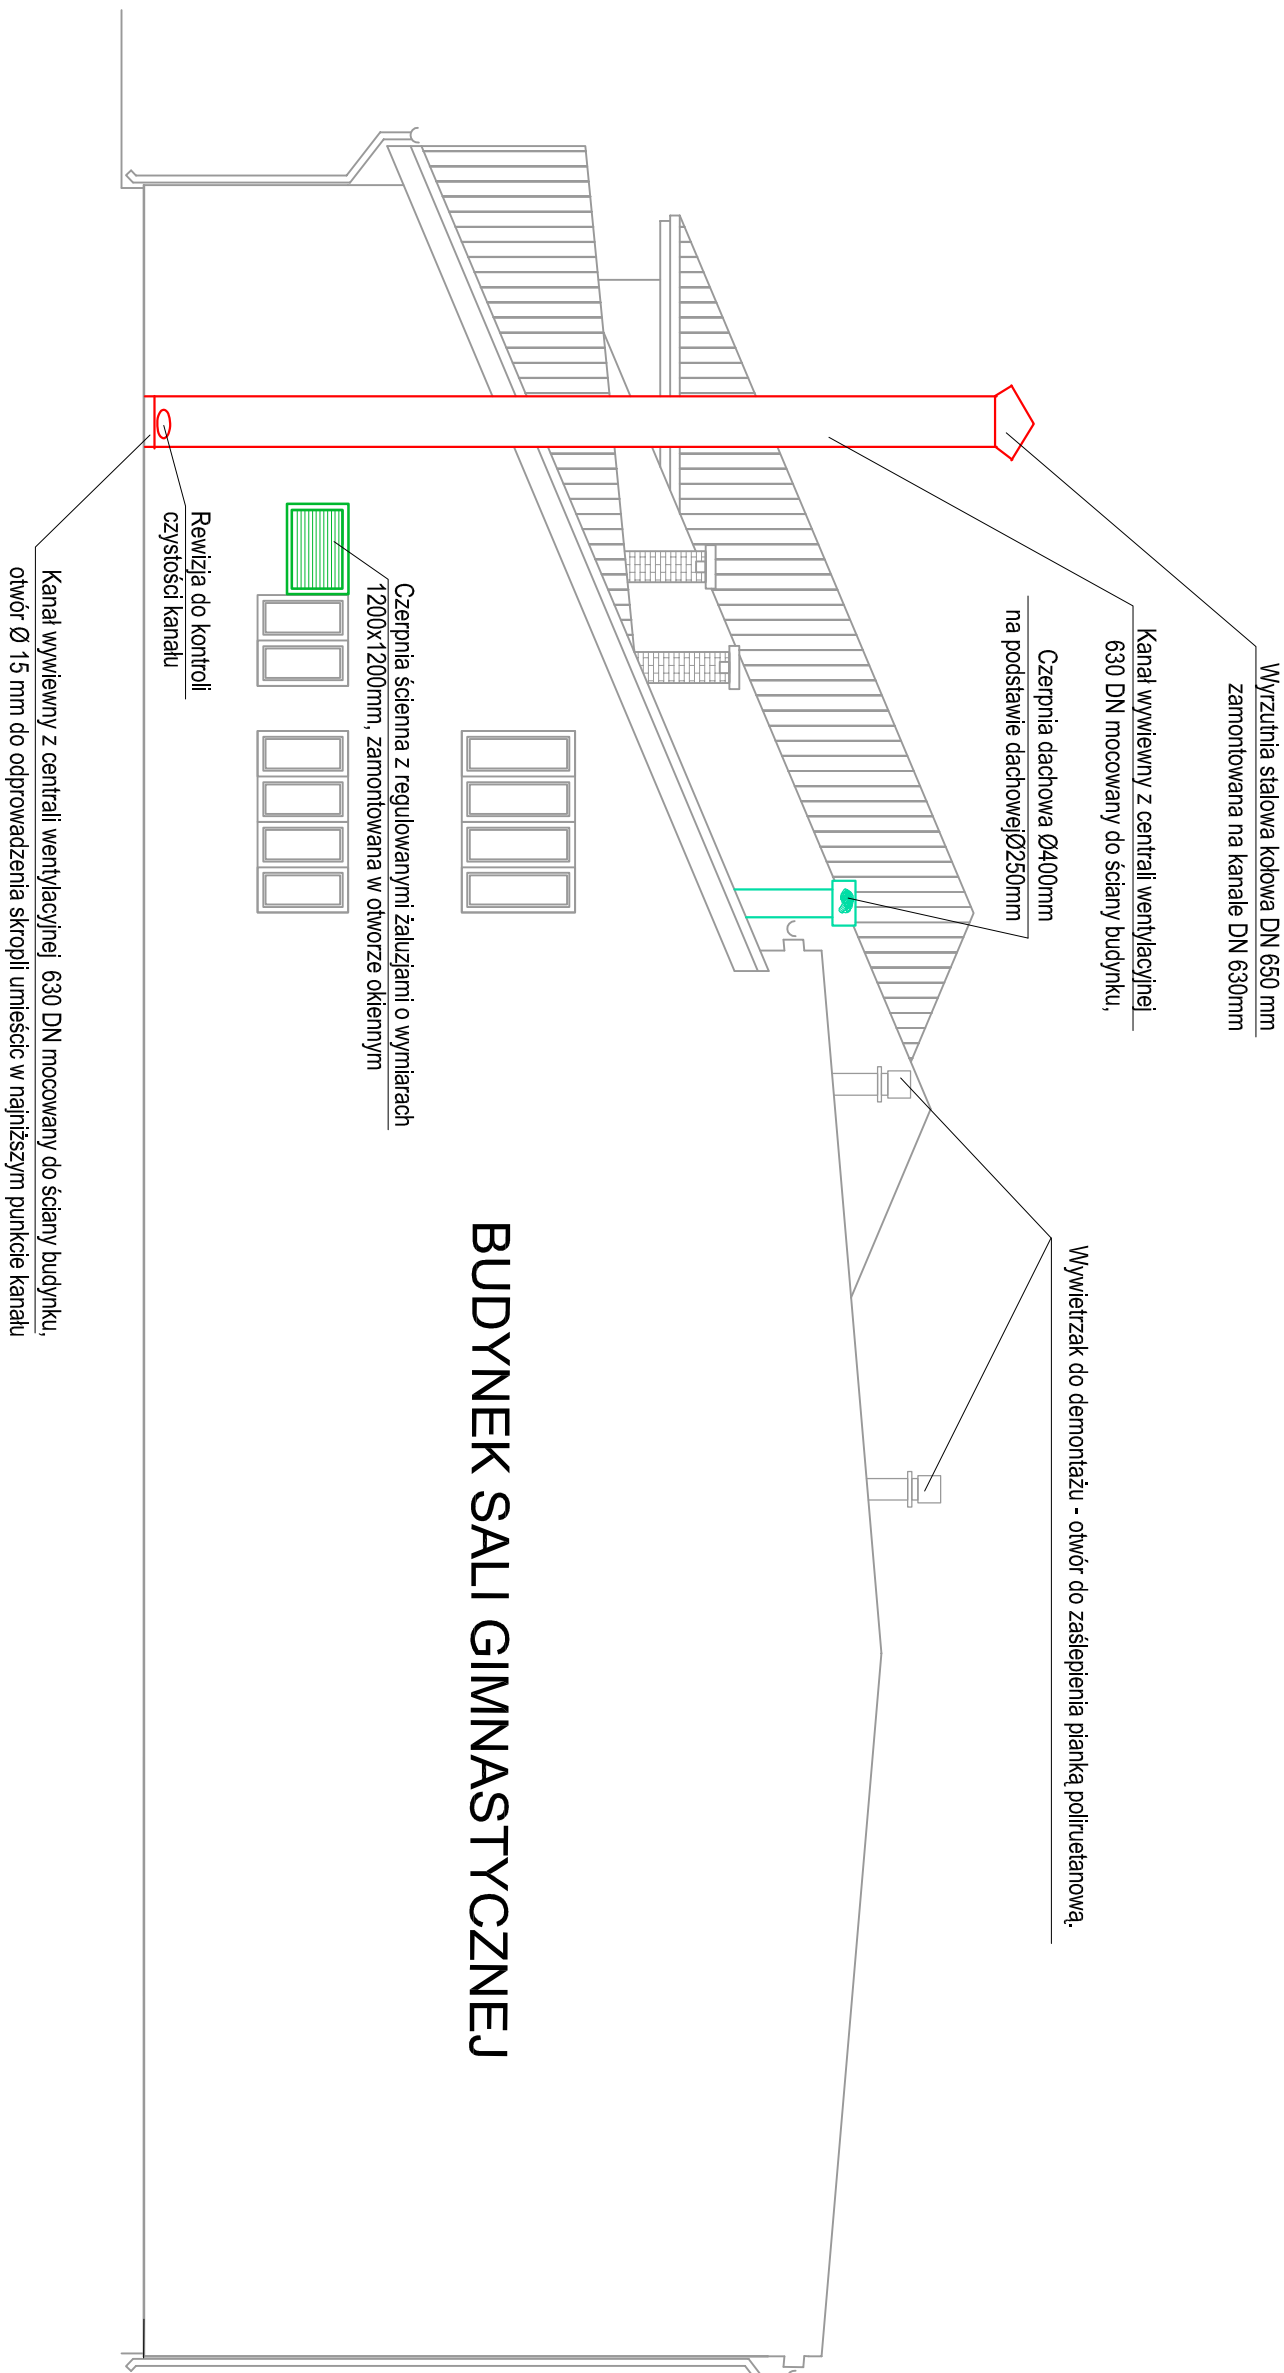

BUDYNEK SALI GIMNASTYCZNEJ

PRZEDSIĘBIORSTWO PROJEKTOWANIA I OBSŁUGI INWESTYCJI "PROBUD" SP. Z O.O. Konieczki 15 B/A, 19-300 Ełk			
NAZWA I ADRES OBIEKTU:	MODERNIZACJA ENERGETYCZNA OBIEKTU UŻYTECZNOŚCI PUBLICZNEJ Sala gimnastyczna budynku Zespołu Szkółno-Przedszkolnego w Rajgrodzie, DZ. NR EW. GR. 1607/6	W 5	
NAZWA RYSUNKU:	ELEWACJA ZACHODNIA	BRANŻA: SANITARNA	
PROJEKTANT INST. SANITARNEJ	mjr inż. Romuald Sztrafnowski upr. bud. do projekt. i kierowania robotami budowl. bez ograniczeń w spec. Instalacji sanitarnych nr upr.: SUW 33580	Podpis:	DATY CZERWIEC 2026r. SKALA: 1:50