


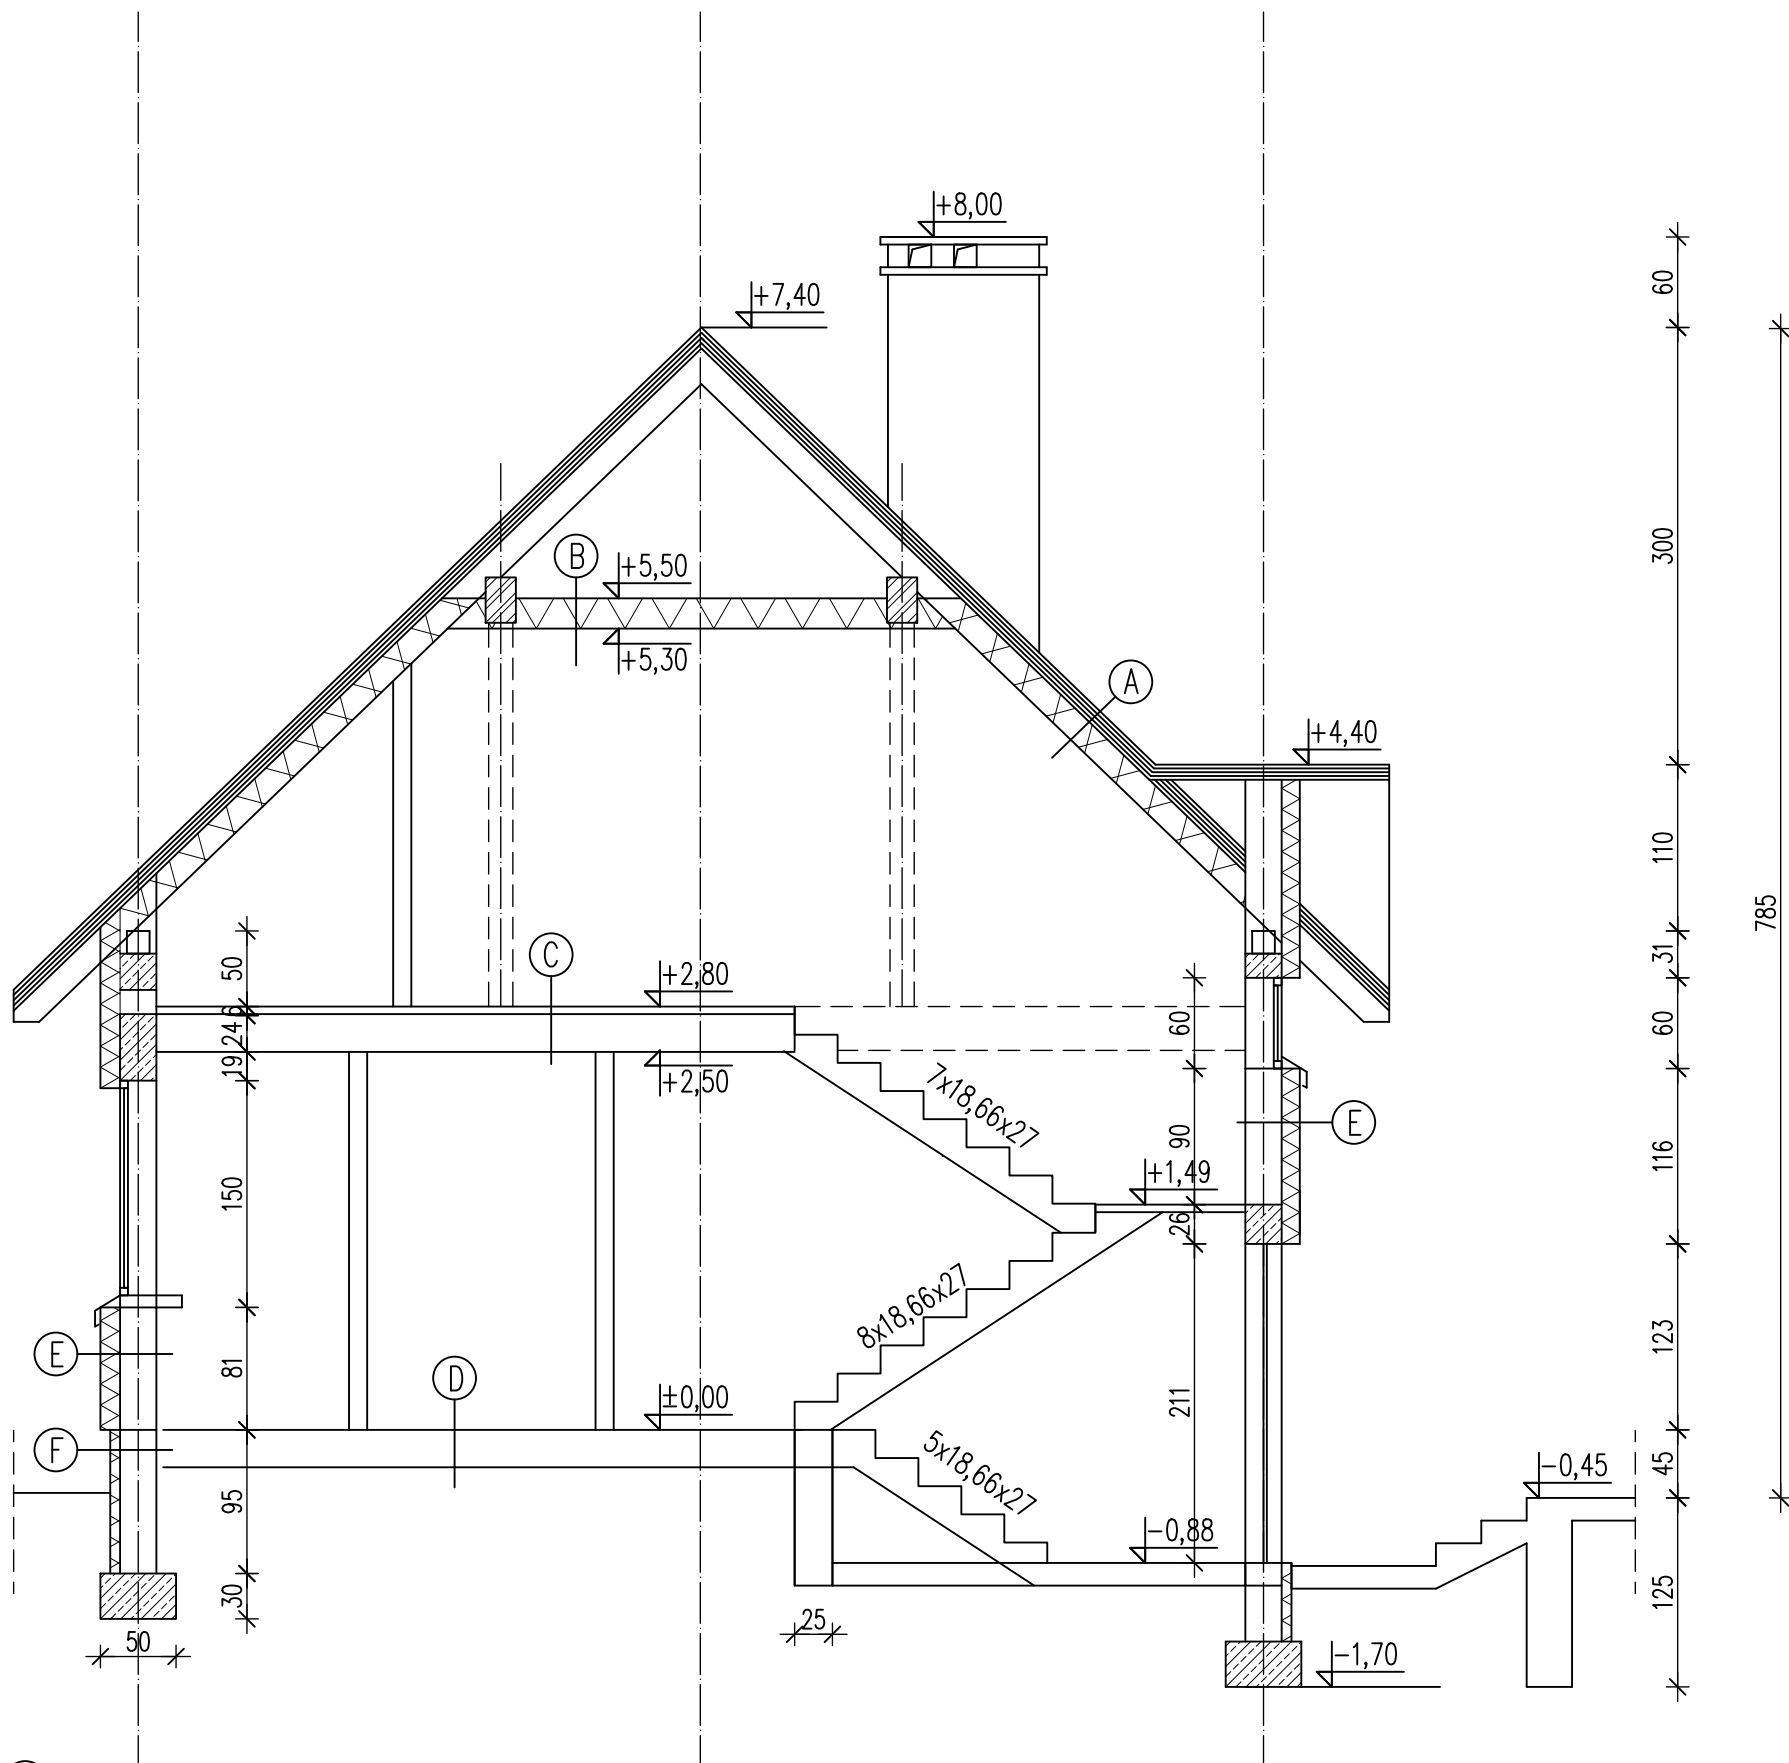

- Ⓐ DACHÓWKA KARPÓWKA (CEMENTOWA)
ŁATY 3x5cm
KONTRŁATY 3x5cm
FOLIA WSTĘPNEGO KRYCIA
KROKIE 8x16cm +3cm NAKŁADKA
WEŁNA MINERALNA 19cm
PAROIZOLACJA
PŁYTY RIGIPS
- Ⓑ DESKOWANIE 2,5cm
KLESZCZE DREWNE 20cm
WEŁNA MINERALNA 19cm
PAROIZOLACJA
PŁYTY RIGIPS
- Ⓒ 6cm POSADZKA
24cm STROP "TERI"
- Ⓓ 1,5cm PANELE/GRES
5cm BETON B15
1x FOLIA IZOLACYJNA
10cm STYROPIAN
1x FOLIA IZOLACYJNA
15cm BETON B10
10cm PODSYPKA PIASKOWA
- Ⓔ TYNK CIENKOWARSTWOWY
10cm WEŁNA MINERALNA
24cm BLOCZKI GAZOBETONOWE
- Ⓕ TYNK CIENKOWARSTWOWY COKŁOWY
7cm WEŁNA MINERALNA
25cm BLOCZKI BETONOWE

Przebudowa i remont budynku mieszkalnego Leśnictwa Wólka – adres Wólka 30, 62–420 Strzałkowo		
Konstrukcja	inż. Dariusz Łoś	upr. bud. WKP/0225/P00K/08
Architektura	mgr inż. arch. Amira El-Masri	upr. 55/WPOKK/2019
Inwestor	Lasy Państwowe Nadleśnictwo Gniezno ul. Wrzesińska 83, 62–200 Gniezno	Skala 1:50
PRZĘKRÓJ A-A – INWENTARYZACJA		Nr. rys.
Data		06.2026 r.
		3