



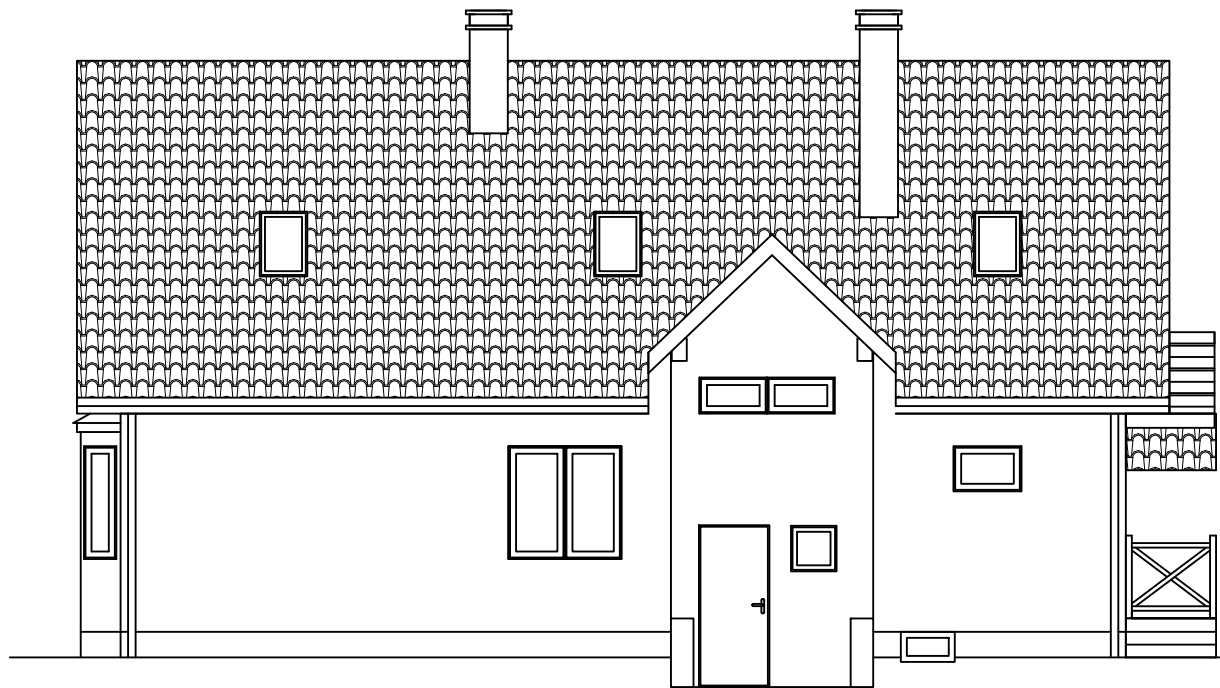

ELEWACJA Z WEJŚCIEM GOSPODARCZYM

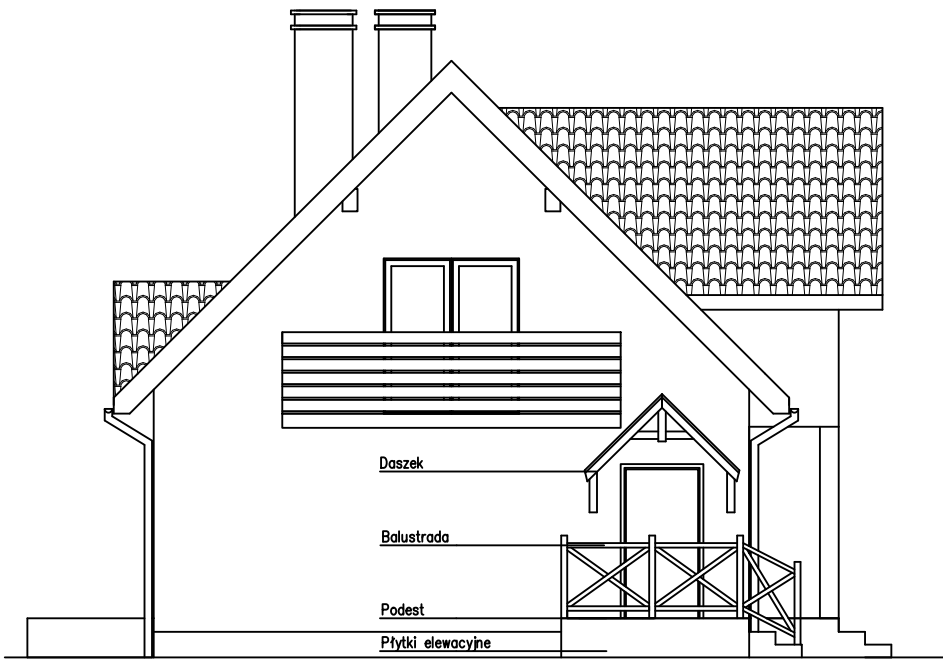

ELEWACJA BOCZNA Z WEJŚCIEM DO KANCELARII



ELEWACJA BOCZNA Z WYKUSZEM



ELEWACJA Z WEJŚCIEM GŁÓWNYM

Przebudowa i remont budynku mieszkalnego Leśnictwa Wólka
– adres Wólka 30, 62–420 Strzałkowo

Konstrukcja	inż. Dariusz Łoś	upr. bud. WKP/0225/P00K/08
Architektura	mgr inż. arch. Amira El-Masri	upr. 55/WPOKK/2019
Inwestor	Lasy Państwowe Nadleśnictwo Gniezno ul. Wrzesińska 83, 62–200 Gniezno	Skala 1:100
ELEWACJE – PROJEKT		Nr. rys.
Data		06.2026 r.
		8