


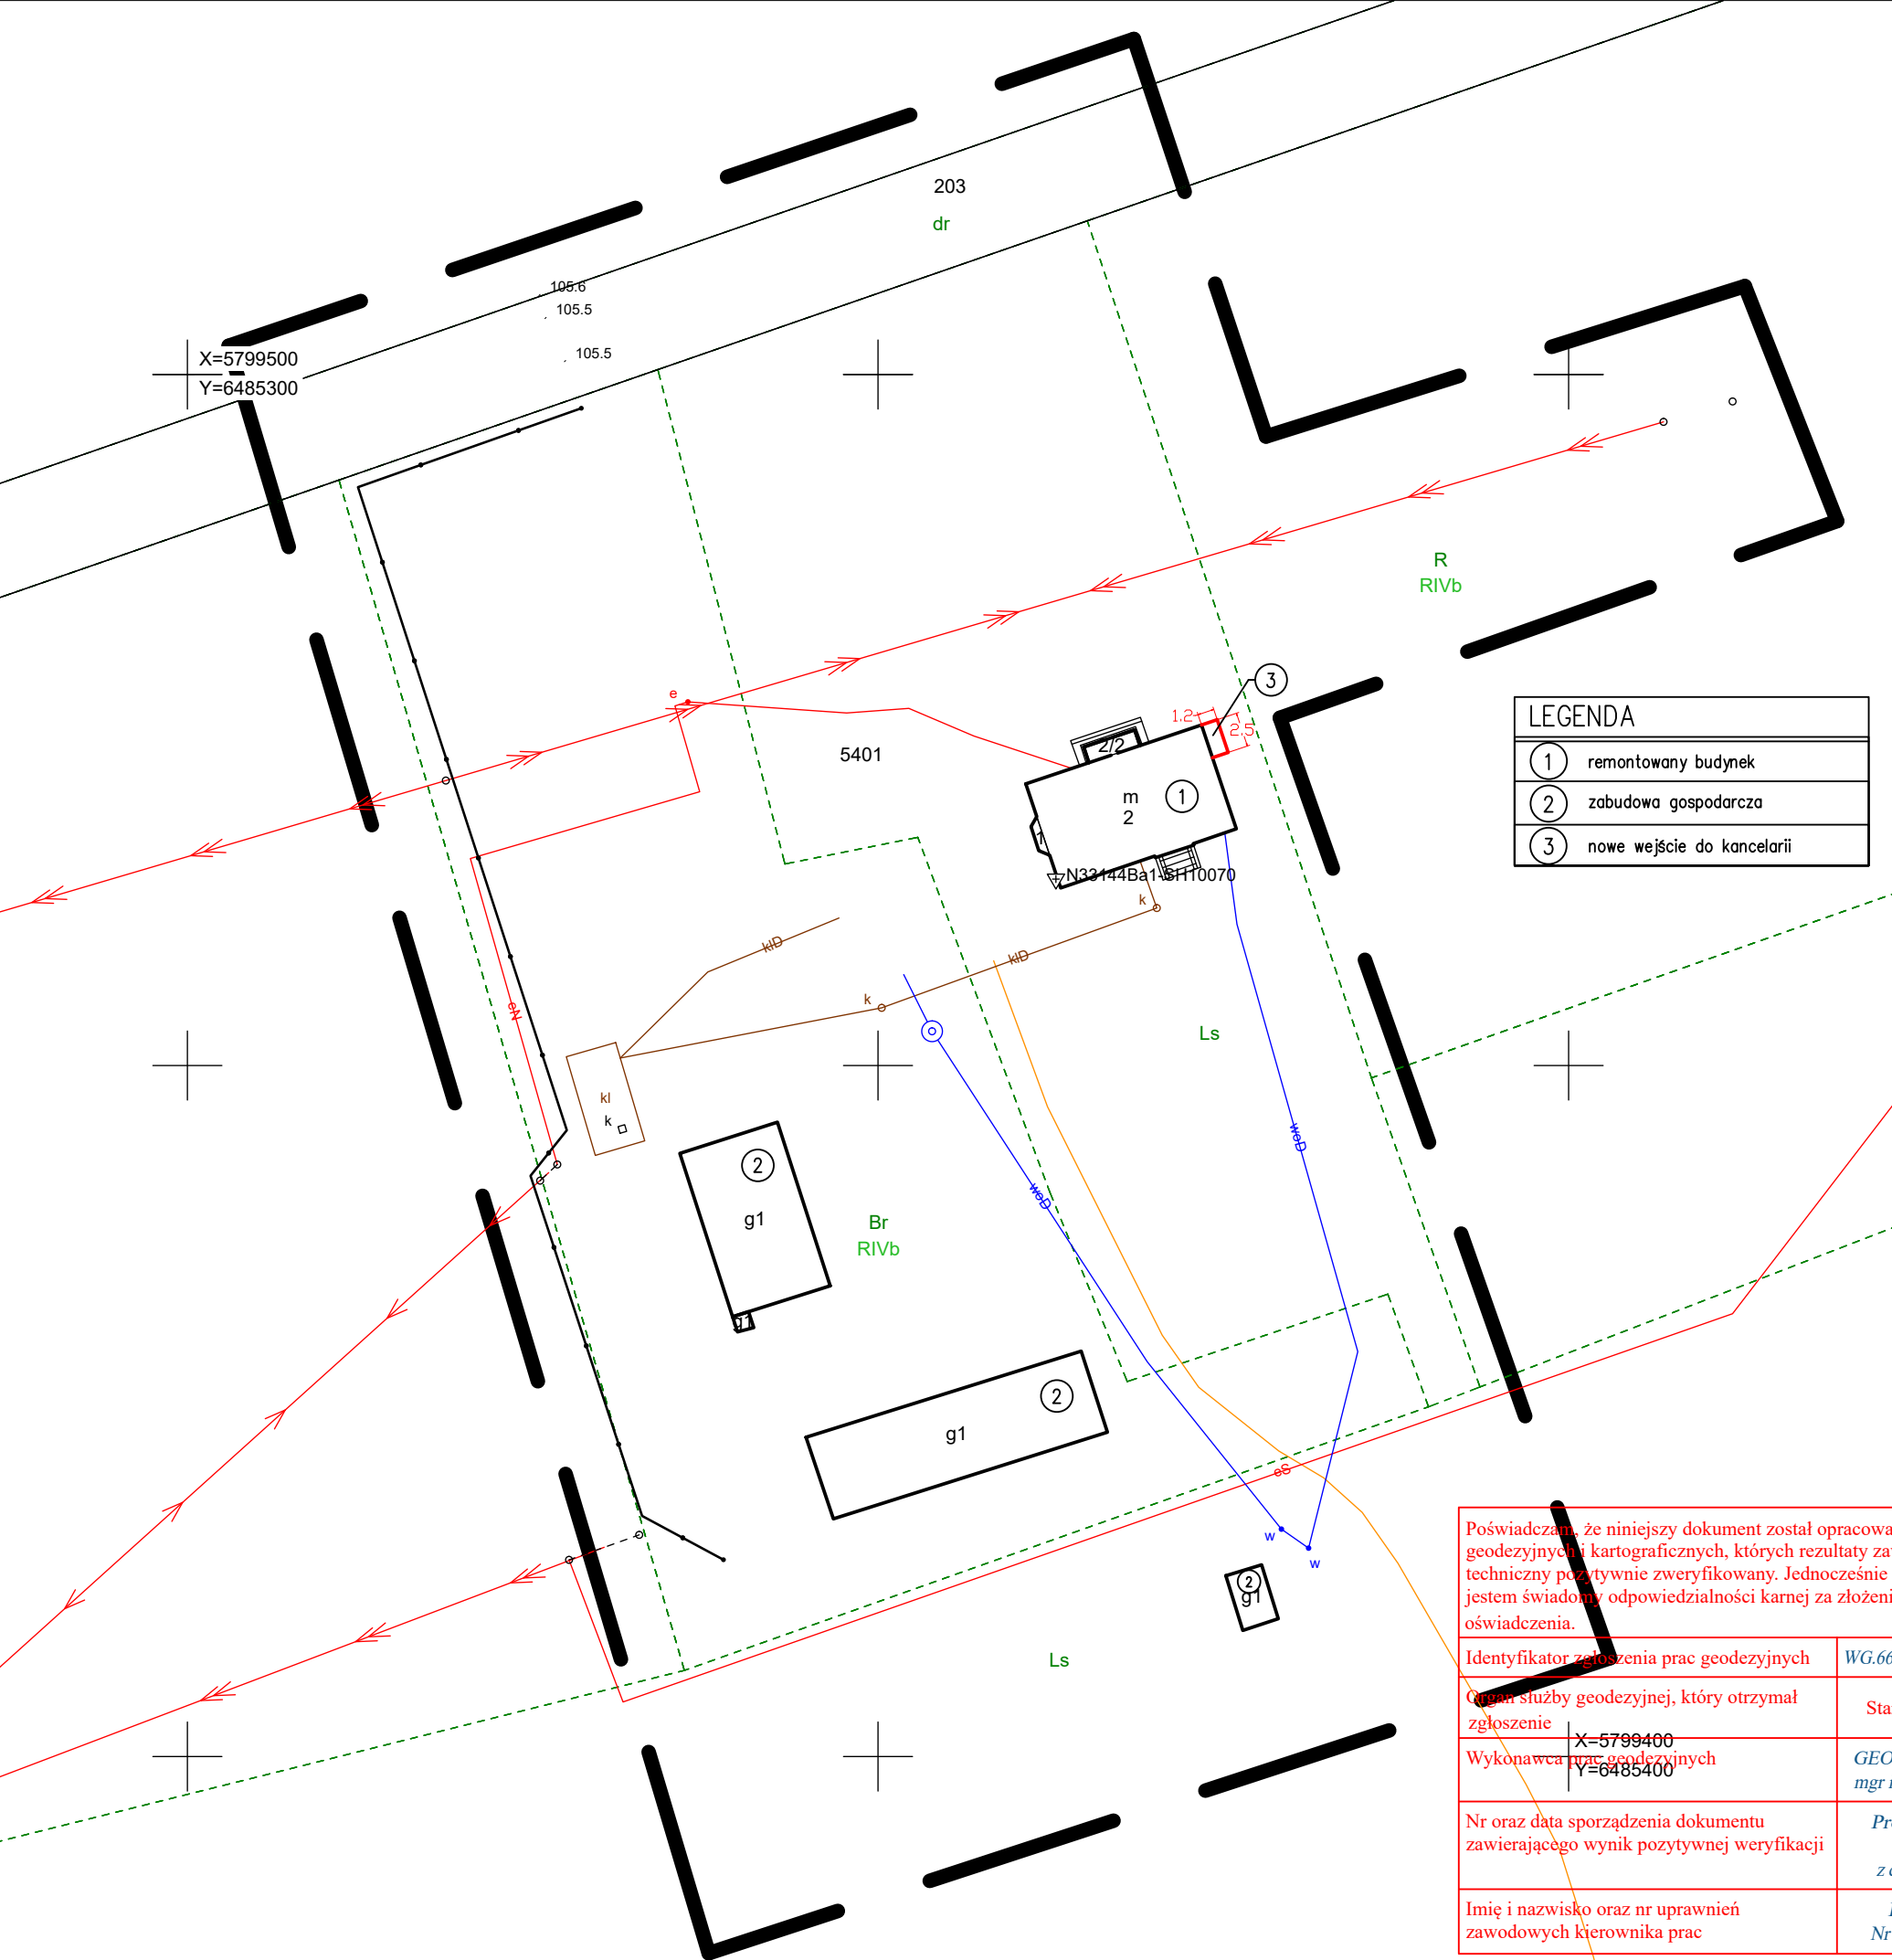

MAPA DO CELÓW PROJEKTOWYCH		
Oznaczenie kancelaryjne zgłoszenia pracy geodezyjnej		WG.6640.1411.2026
Nazwa miejscowości		Wólka
Jednostka ewidencyjna	identyfikator	302307_2
	nazwa	Strzałkowo
Obręb ewidencyjny	identyfikator	0021
	nazwa	Wólka
Skala mapy		1:500
Nazwa układu współrzędnych	prostokątnych	2000 południk 18
	układu wysokości	PL-EVRF-2007NH
Oznaczenie granic obszaru, który był przedmiotem aktualizacji		— — —
Informacja o służebnościach gruntowych mających wpływ na zagospodarowanie gruntów, zlokalizowanych w granicach projektowanej inwestycji		Wykonanie niniejszej mapy nie było poprzedzone ustaleniami dotyczącymi ewentualnych służebności gruntowych, obciążających grunty położone w granicach projektowanej inwestycji budowlanej.
Data opracowania mapy		01 Lipca 2026r.
Działka nr		5401
Sekcja nr		6.175.19.01.4.2
GEODETA SZYMAŃSKI mgr inż. Piotr Szymański ul. Wierzbiczany 2C, 62-200 Gniezno tel. 501667115, geodetaszymanski@o2.pl nazwa/imię i nazwisko wykonawcy podpis osoby reprezentującej wykonawcę GEODETA SZYMAŃSKI mgr inż. Piotr Szymański geodeta uprawniony nr uprawnień 23477 imię i nazwisko geodety uprawnionego, nr uprawnień i podpis geodety, który opracował mapę		

Poświadczam, że niniejszy dokument został opracowany w wyniku prac geodezyjnych i kartograficznych, których rezultaty zawiera operat techniczny pozytywnie zweryfikowany. Jednocześnie informuję, że jestem świadomy odpowiedzialności karnej za złożenie fałszywego oświadczenia.	
Identyfikator zgłoszenia prac geodezyjnych	WG.6640.1411.2026
Organ służby geodezyjnej, który otrzymał zgłoszenie	Starosta Gnieźnieński
Wykonawca prac geodezyjnych	GEODETA SZYMAŃSKI mgr inż. Piotr Szymański
Nr oraz data sporządzenia dokumentu zawierającego wynik pozytywnej weryfikacji	Protokół weryfikacji nr 1 z dnia 10.07.2026 r.
Imię i nazwisko oraz nr uprawnień zawodowych kierownika prac	Piotr Szymański Nr uprawnień 23477

Przebudowa i remont budynku mieszkalnego Leśnictwa Wólka – adres Wólka 30, 62–420 Strzałkowo		
Konstrukcja	inż. Dariusz Łoś	upr. bud. WKP/0225/P0OK/08
Architektura	mgr inż. arch. Amira El-Masri	upr. 55/WPOKK/2019
Inwestor	Lasy Państwowe Nadleśnictwo Gniezno ul. Wrzesińska 83, 62–200 Gniezno	Skala 1:500
PLAN SYTUACYJNY		Nr. rys.
Data		06.2026 r.
		9