


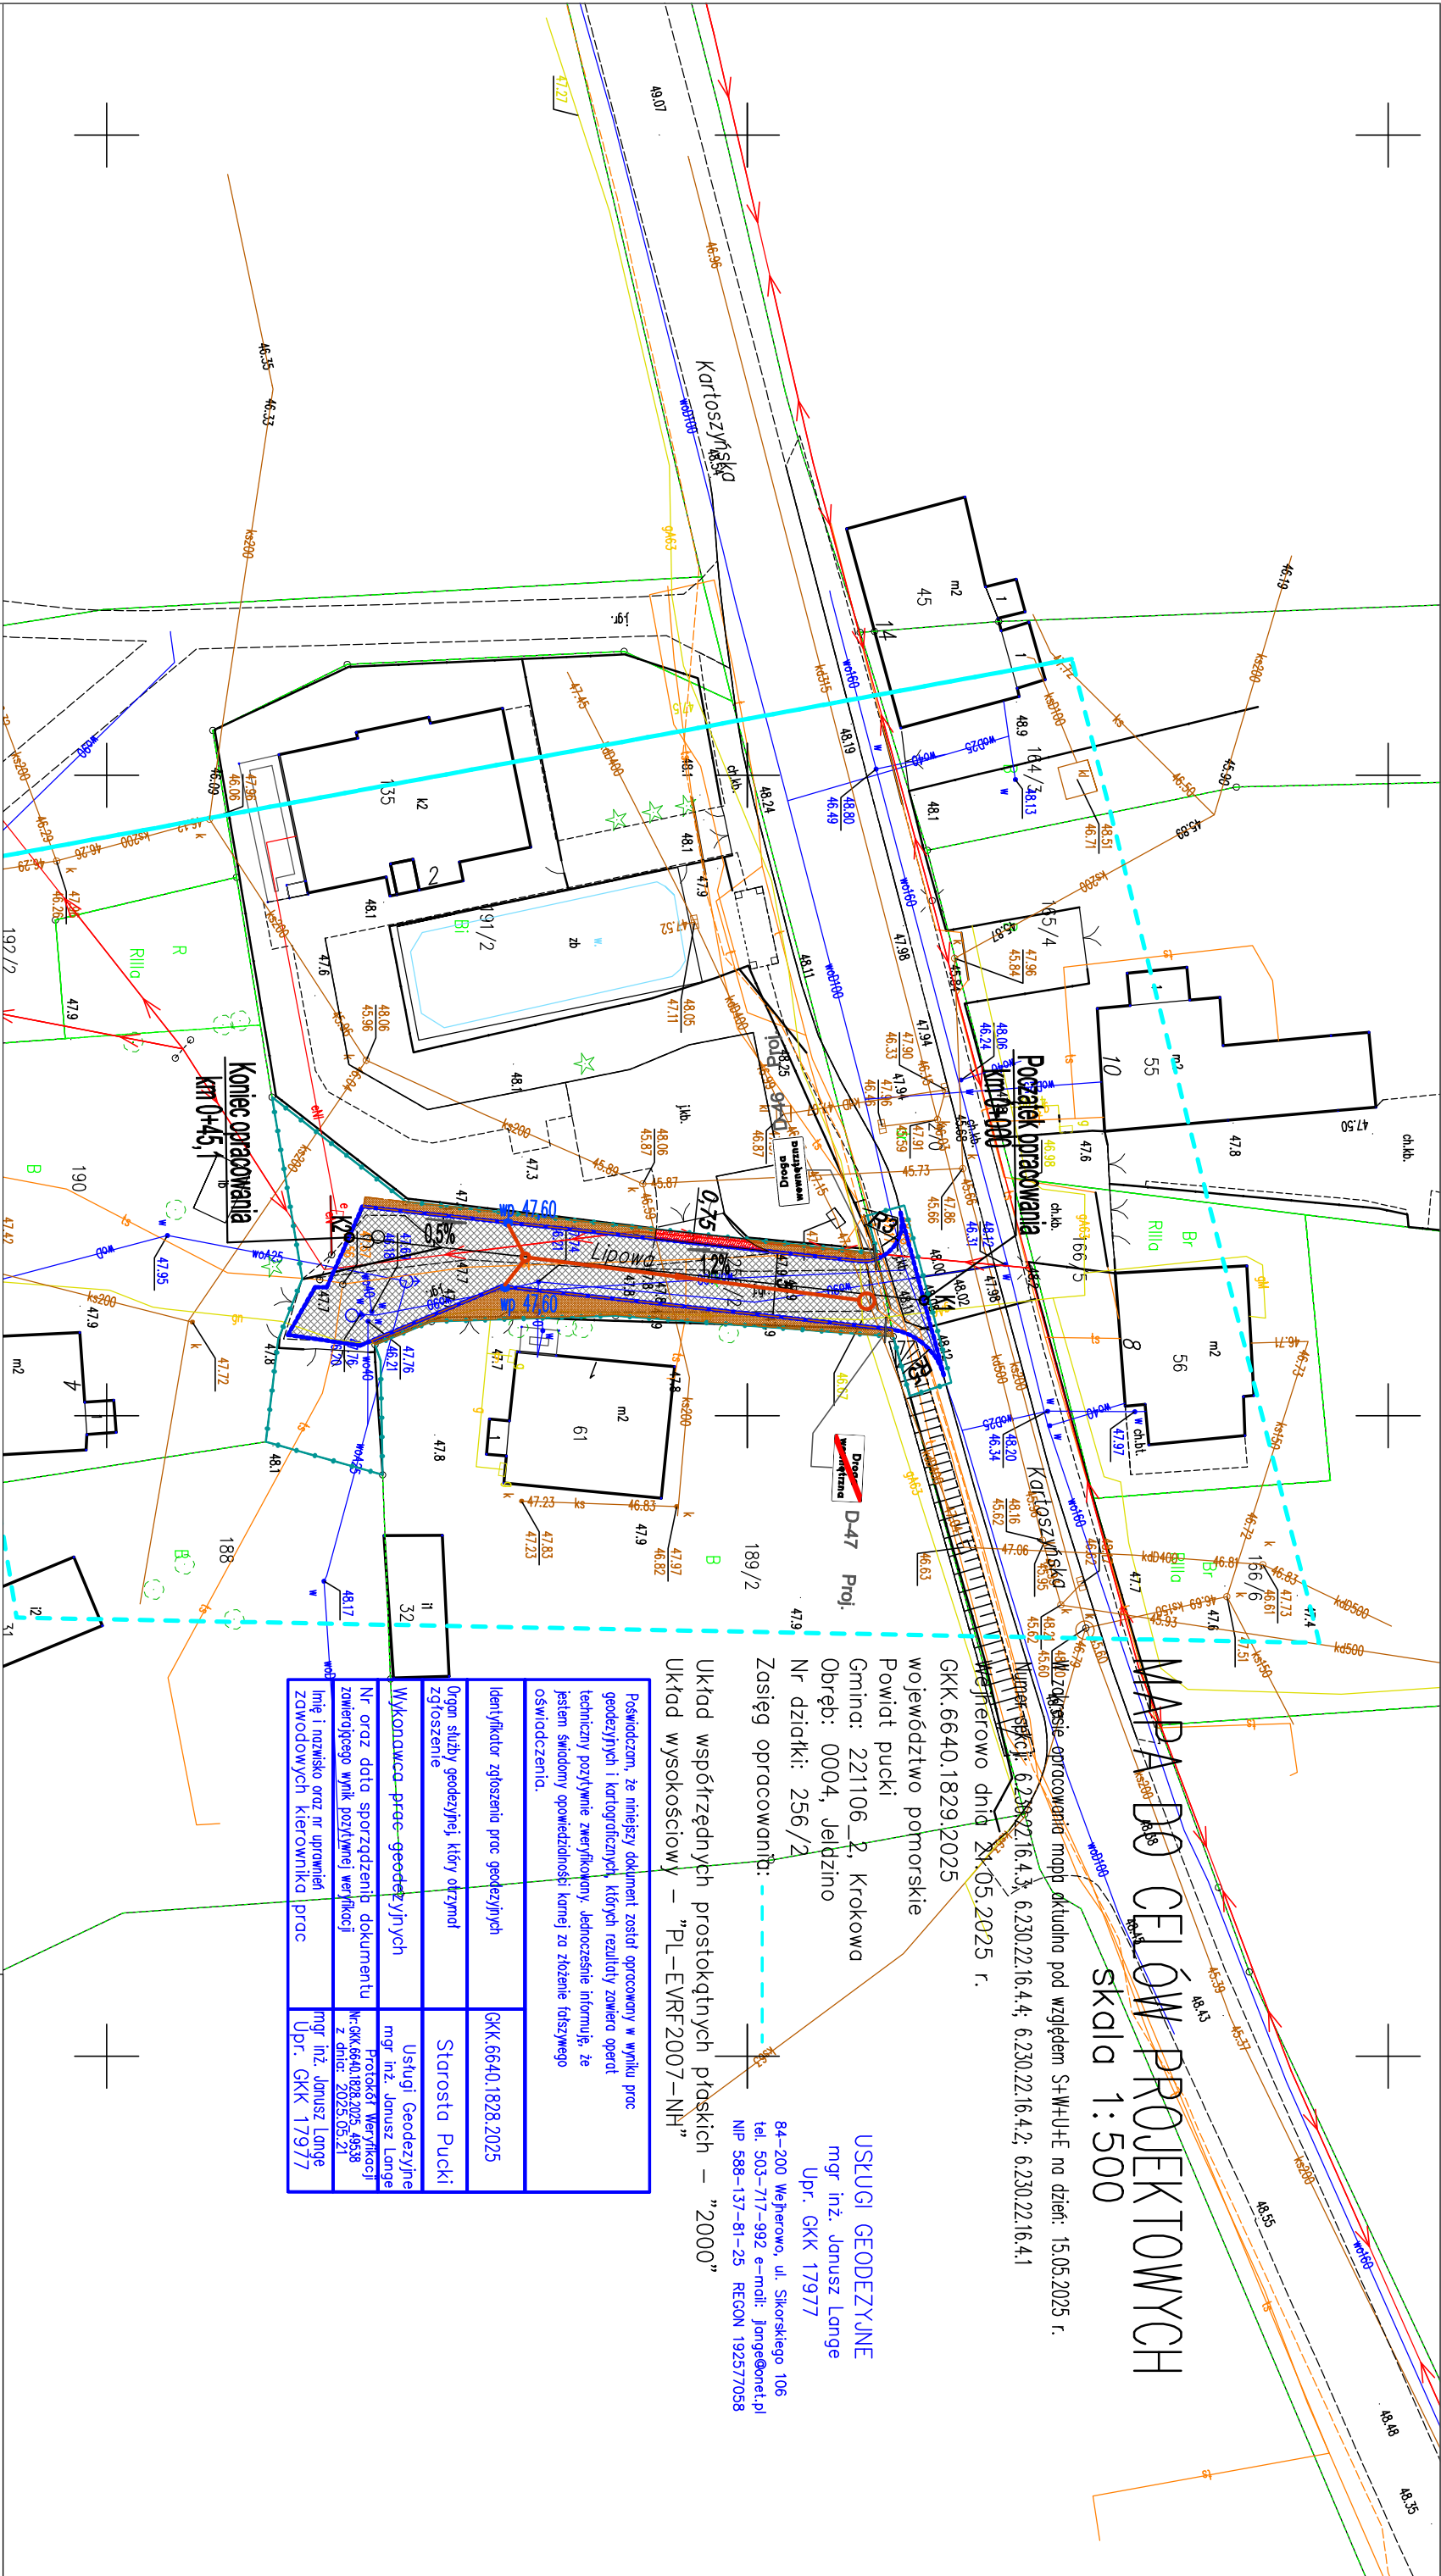

MAPA DO CEŁÓW PROJEKTOWYCH

skala 1:500

Układ współrzędnych prostokątnych płaskich – "2000"

Województwo pomorskie

Powiat pucki

Gmina: 221106_2, Krokowa

Obręb: 0004, Jeldzino

Nr działki: 256/2

Zasięg opracowań:

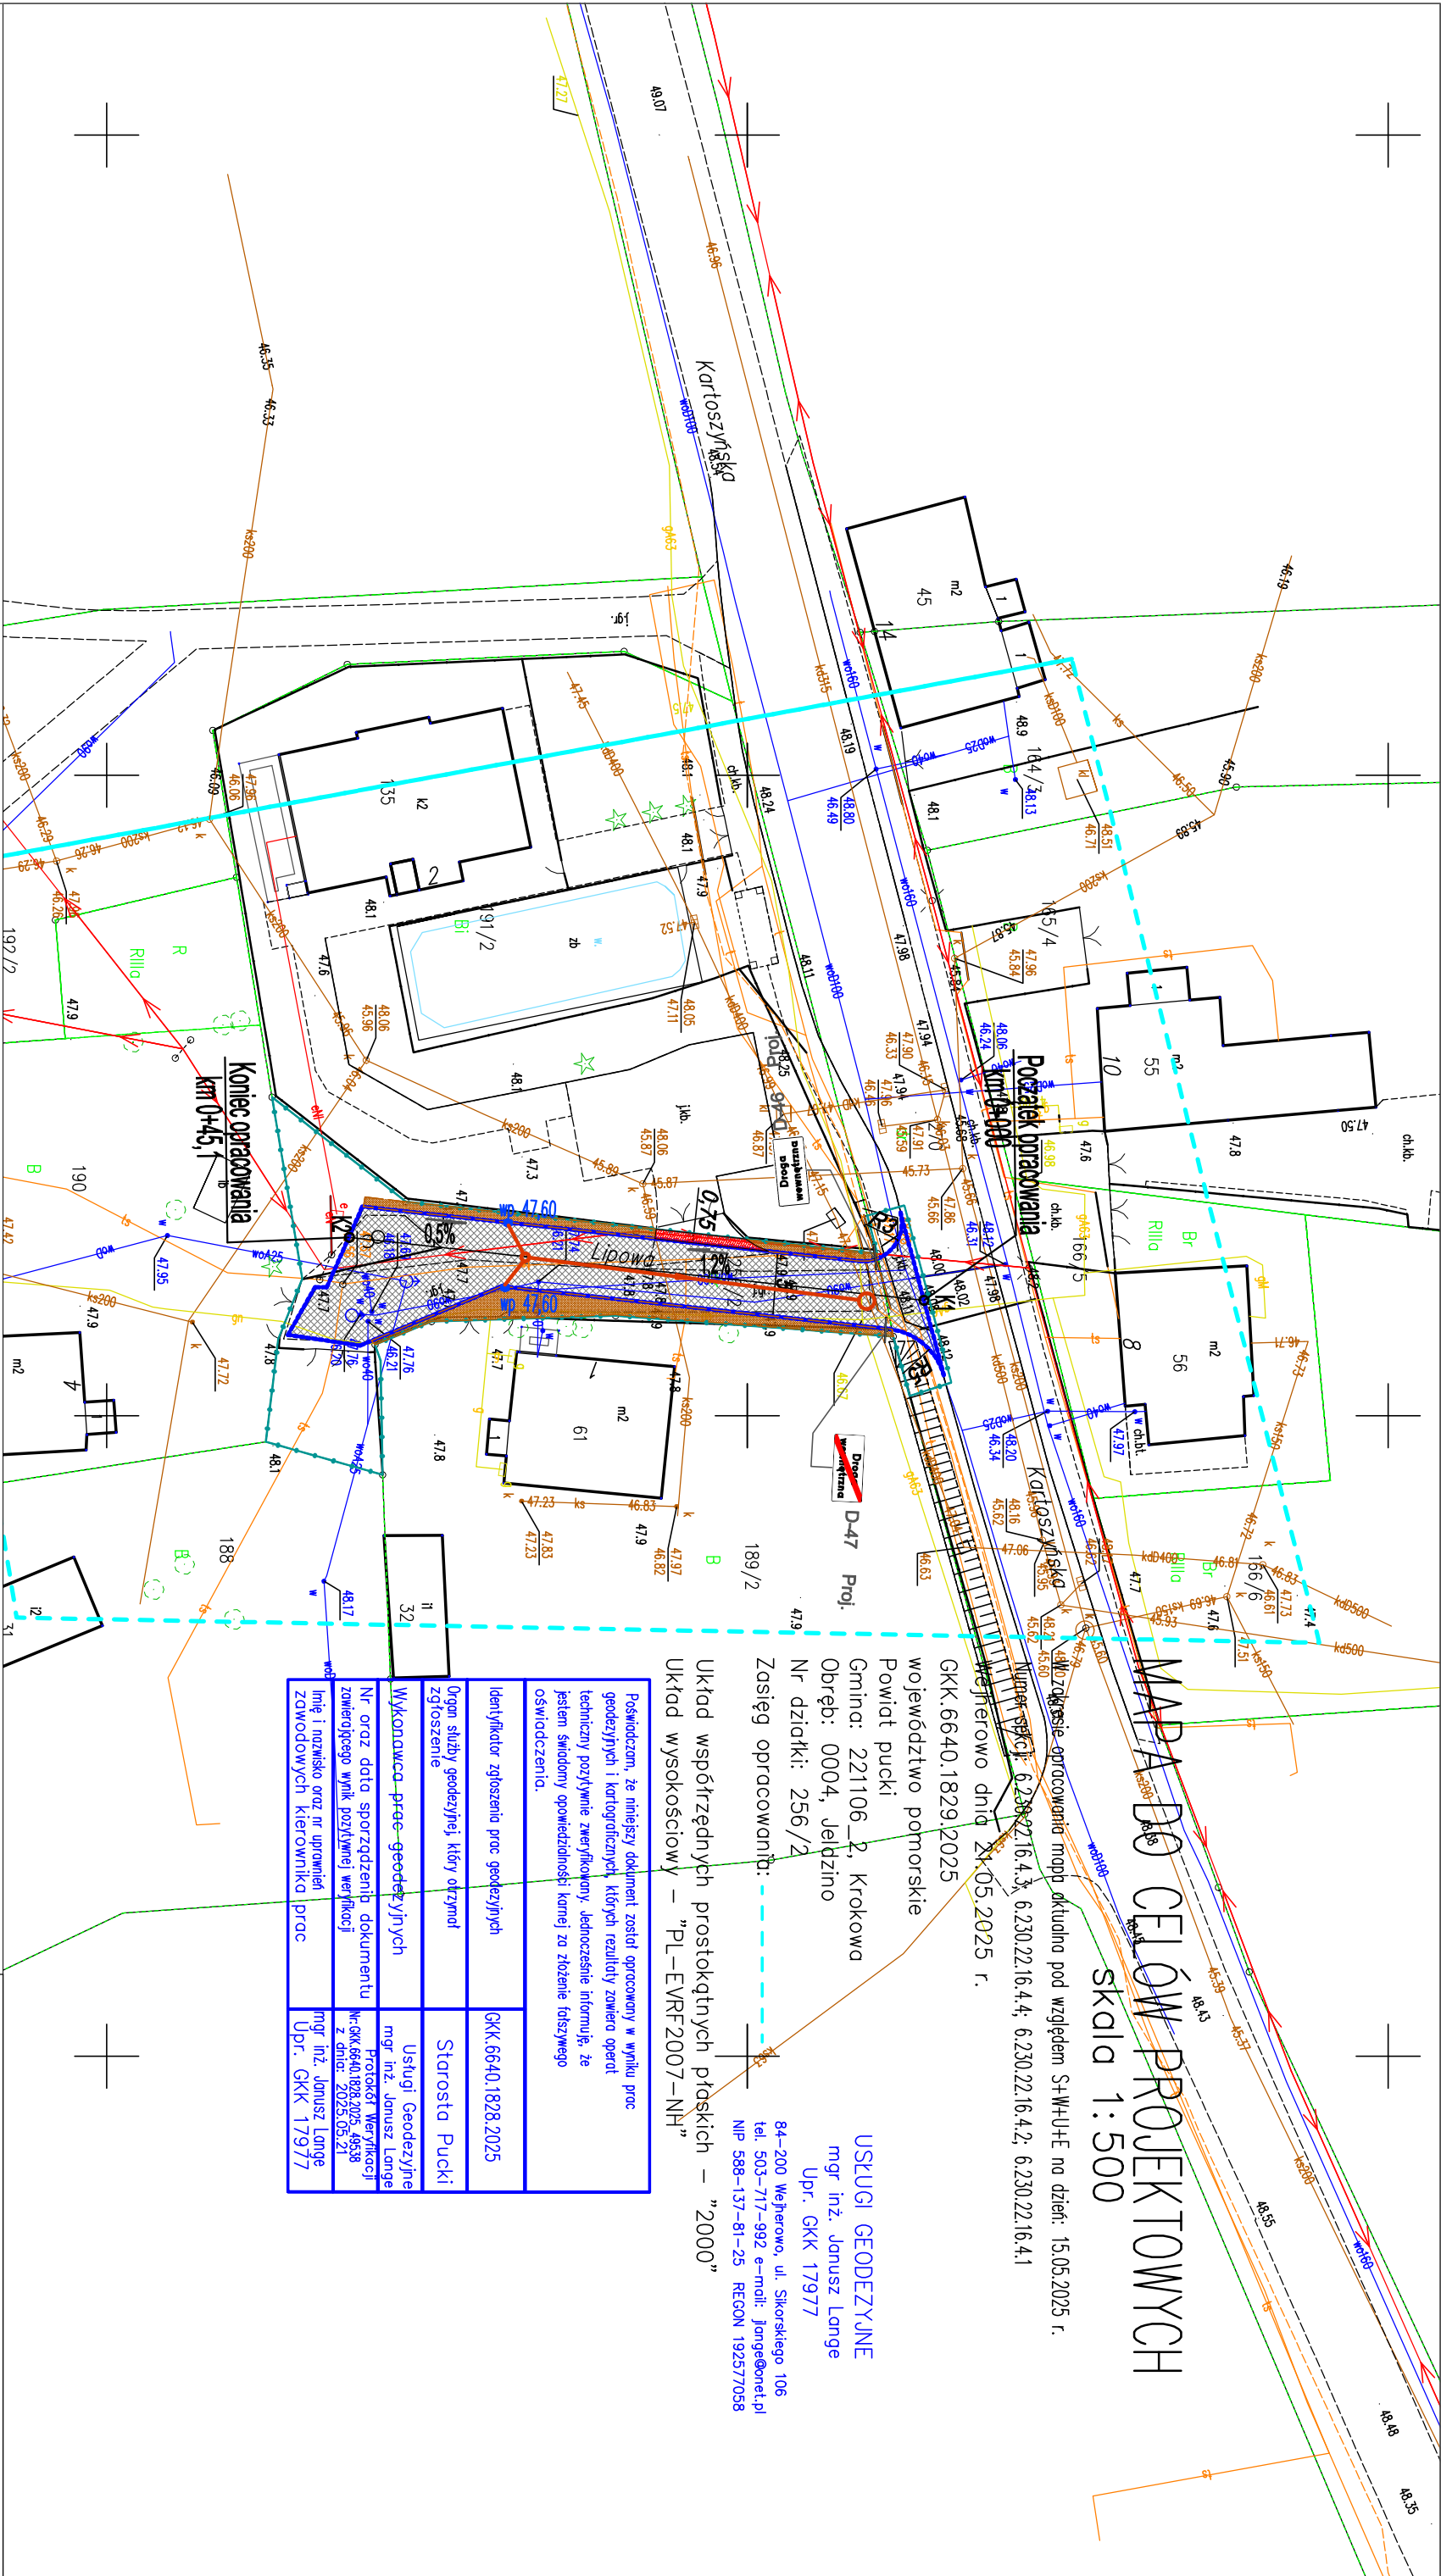

Oznaczenia:

- Granica pasa drogowego
- Nawierzchnia pobocza z kostki betonowej szarej
- Nawierzchnia zjazdu z kostki betonowej kolorowej
- Nawierzchnia jezdni kostki betonowej szarej
- Krawężnik wtopiony
- Projektowane wpusy uliczne z przyłączami
- Projektowane oznakowanie pionowe



Stanisław Sandomierski
84-100 Puck ul.Kolejowa 1/6

Obiekt: Przebudowa drogi gminnej ul. Lipowej w miejscowości Jeldzino

Adres obiektu: Część działki nr 270 i 256/2 obręb nr 221106_2.0004 Jeldzino

Tytuł rysunku: Projekt organizacji ruchu

Investor: Gmina Krokowa, 84-110 Krokowa, ul.Żarnowiecka 29

Projektował: Inż. Stanisław Sandomierski

Opracował: mgr inż. Joanna Jurska

Data opracowania: 28.08.2025r

Skala: 1 : 500

Nr rys. 1