



Przekroje konstrukcyjne

Przebudowa drogi wraz z budową kanalizacji deszczowej na ul. Lipowej w miejscowości Jeldzino.


Konstrukcja jezdni odcinka

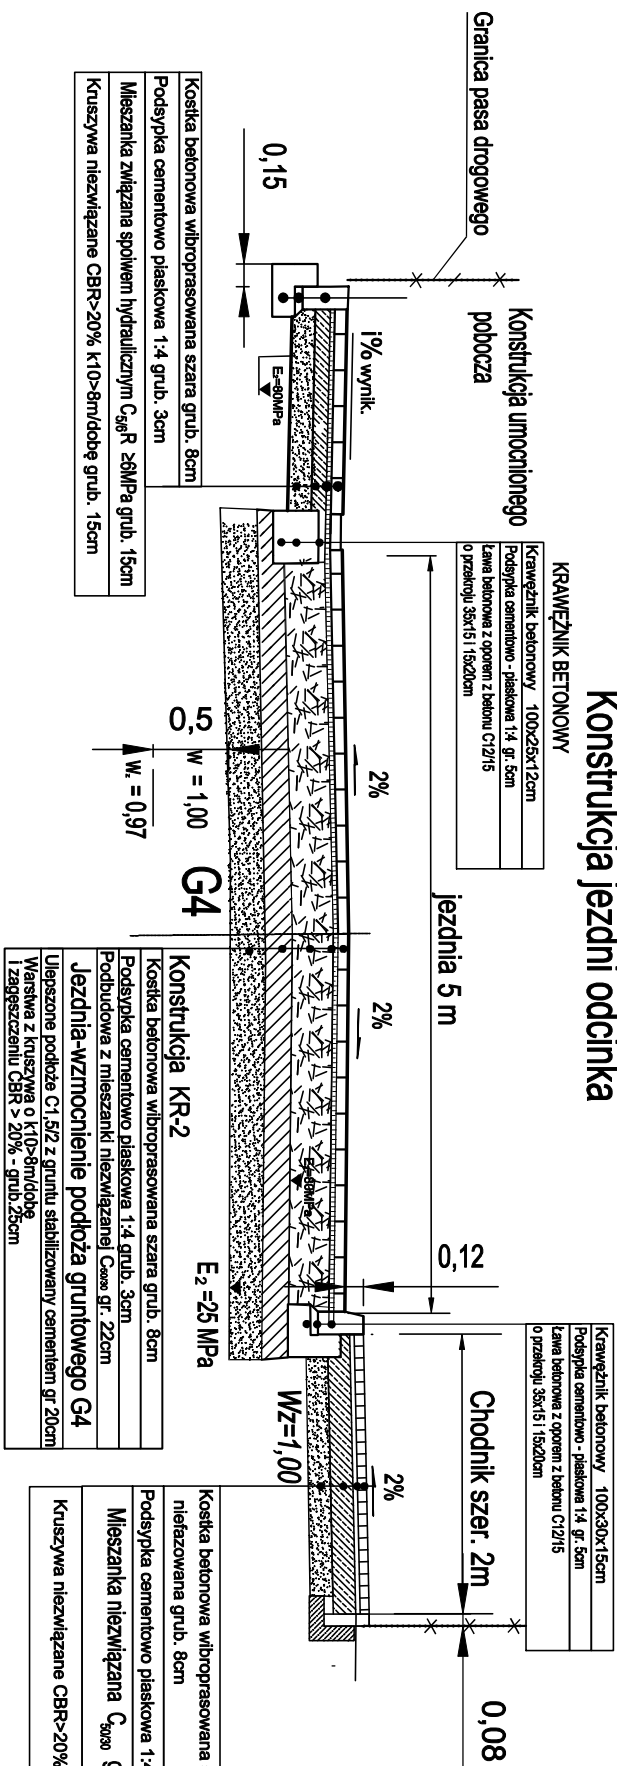


Konstrukcja pobocza jezdni

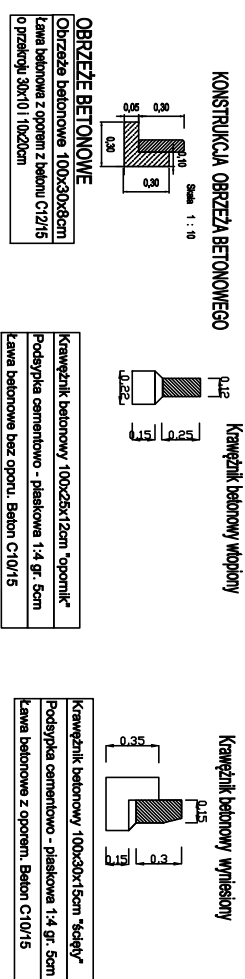

Konstrukcja poszerzenia zjazdu na drogę powiatową

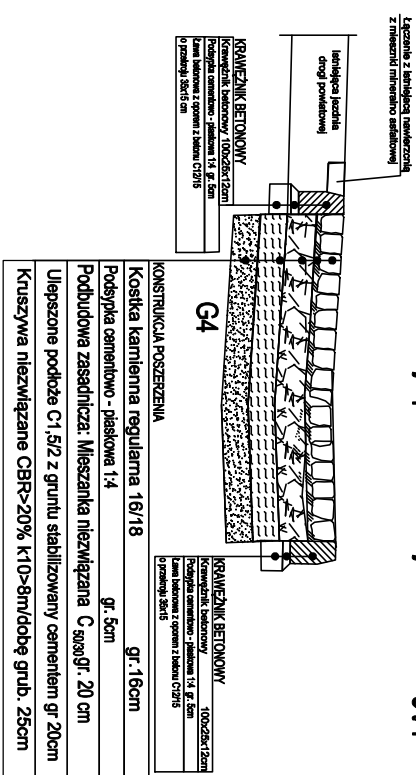

UMOCNIENIE SKARP O ZMIENNĄ POCHYLENIE <1:1,5

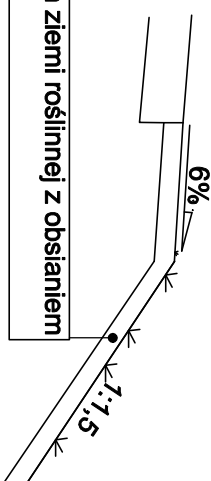

	
Stanisław Sandomierski 84-100 Puck ul.Kolejowa 1/6	
Obiekt:	Przebudowa drogi wraz z budową kanalizacji deszczowej na ul. Lipowej w miejscowości Jeldzino.
Adres obiektu:	Część działki nr 270, 256/2 i 191/2 obręb nr 221/106, 2.0004 Jeldzino
Tytuł rysunku:	Przekroje konstrukcyjne
Investor:	Gmina Krokowa, 84-110 Krokowa, ul.Żamowiecka 29
Projektował oprac. Opracował:	Inż. Stanisław Sandomierski mgr inż. Joanna Łurka opracowanie 2720304065
Data opracowania:	Stala: 1 : 500
25.08.2025r	Nr rys. 2