


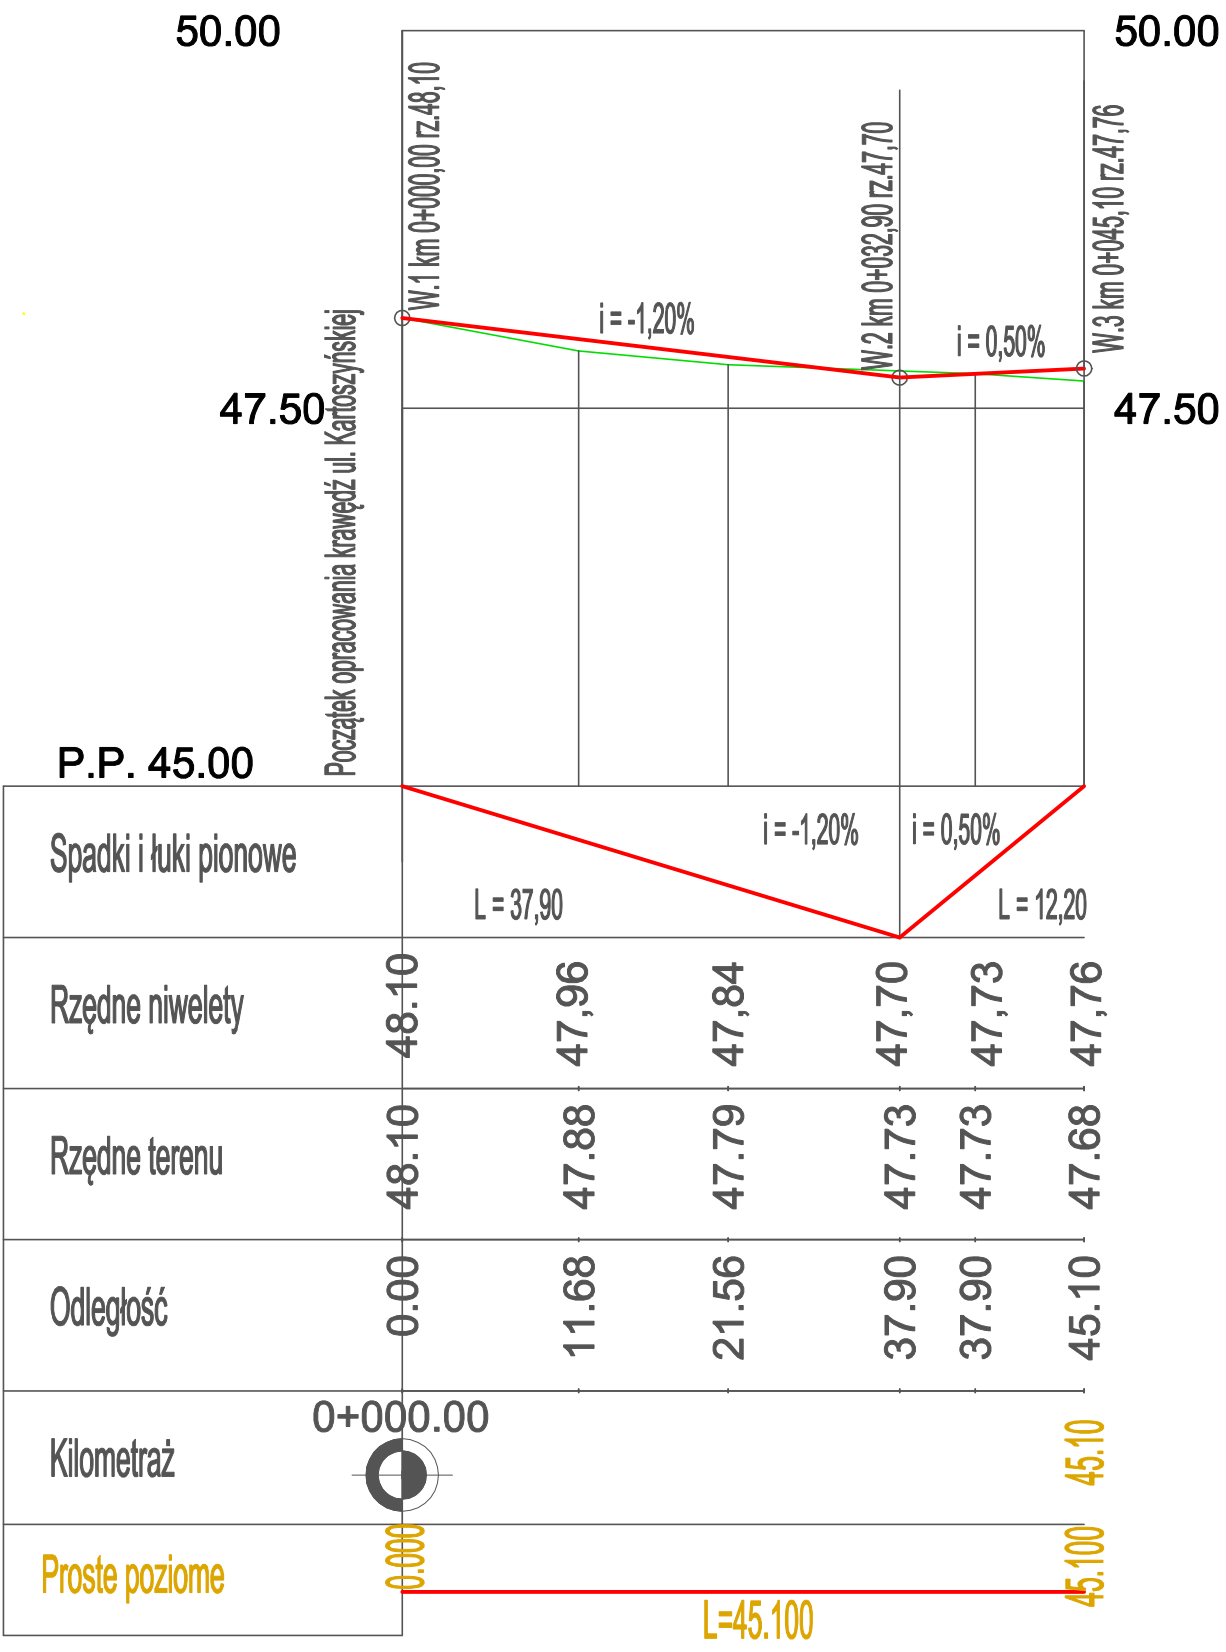



Stanisław Sandomierski
84-100 Puck ul.Kolejowa 1/6

Obiekt:	Przebudowa drogi gminnej ul. Lipowej w miejscowości Jeldzino		
Adres obiektu:	Część działki nr 270 i 256/2 obręb nr 221106_2.0004 Jeldzino		
Tytuł rysunku:	Profil podłużny		
Inwestor:	Gmina Krokowa, 84-110 Krokowa, ul.Żarnowiecka 29		
Projektował drogi:	inż. Stanisław Sandomierski	specjalność inżynierska - inżynier	2120/Gd/85
Opracował:	mgr inż. Joanna Juńska		
Data opracowania:		Skala:	Nr rys.
25.08.2025r		1 : 50/500	3