


SCHEMAT BOISKA  
1:250

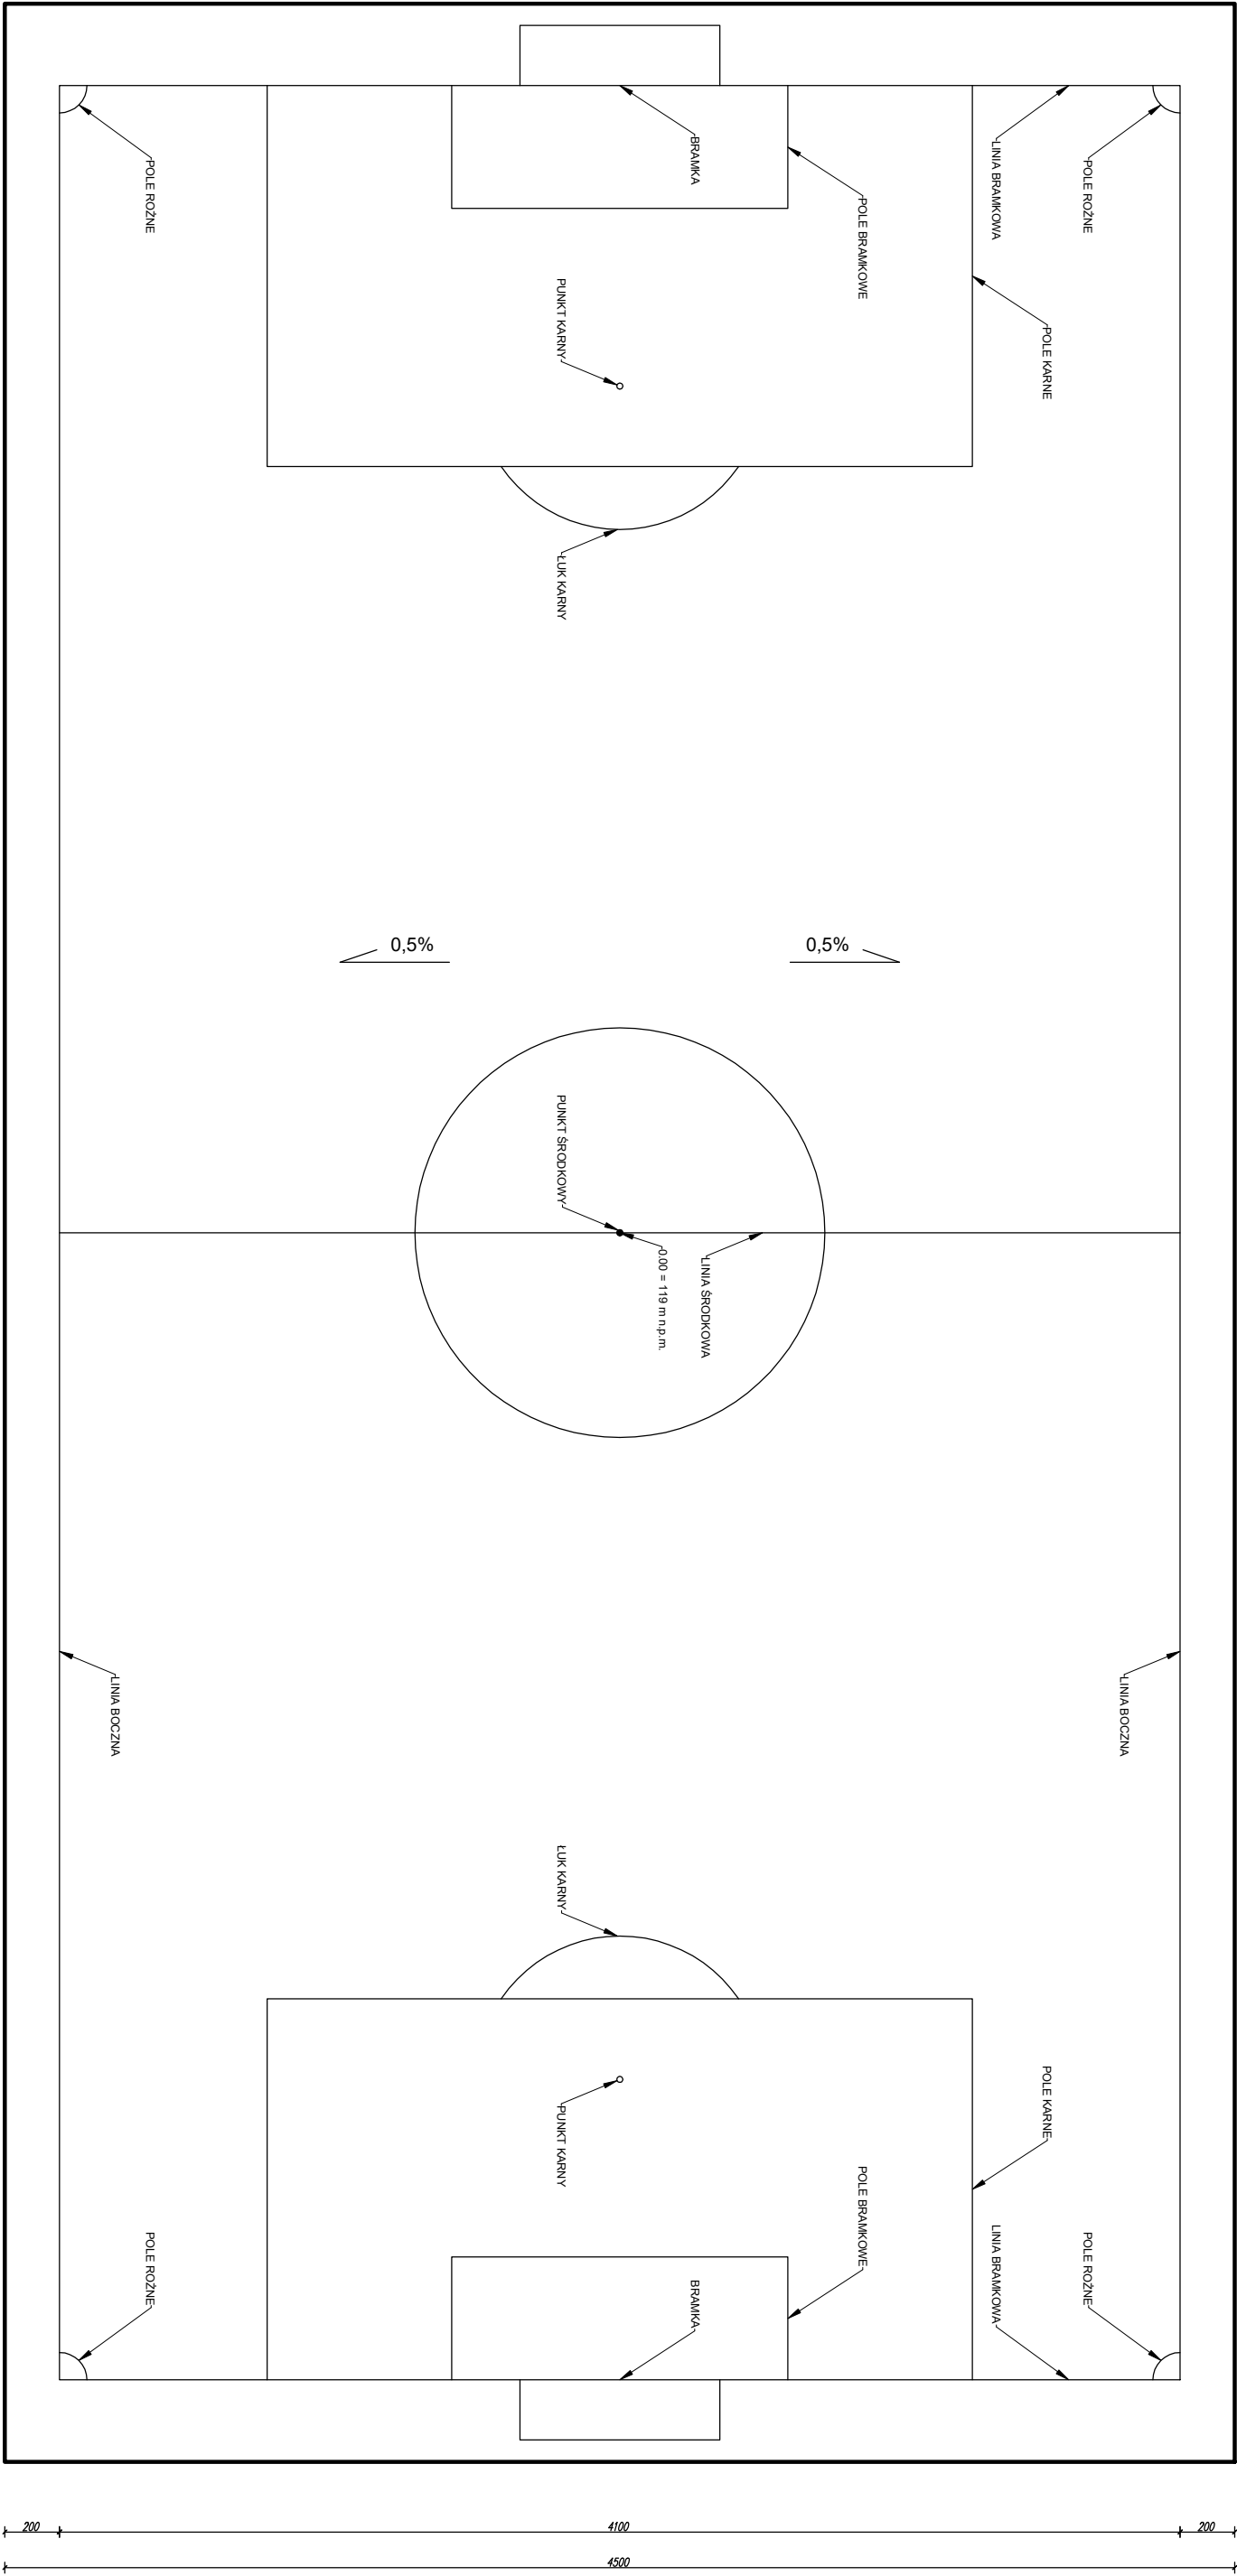

Boisko powinno być oznaczone dobrze widocznymi liniami o szerokości nie mniejszej niż 10 cm i nie większej niż 12 cm.  
Szerokość linii, które ograniczają boisko lub poszczególne jego części należą do płaszczyzny, które okalają.

|                                          |                                                                                              |                                      |          |
|------------------------------------------|----------------------------------------------------------------------------------------------|--------------------------------------|----------|
| <b>TOBEST</b><br>INŻYNIERSTWO PROJEKTOWE |                                                                                              | <b>BUDOWA BOISKA DO PIŁKI NOŻNEJ</b> |          |
| Projektant:                              | mgr inż. Lidia Pawlak<br>upr. nr VAWM0050/PW/OK/18 w specjalności konstrukcyjno - budowlanej | Projekt:                             |          |
| Projektant:                              |                                                                                              | Projekt:                             |          |
| Investor:                                | GMINA LUTOCIN                                                                                |                                      |          |
| Branża:                                  | BUDOWLANA                                                                                    | Skala:                               | 1:250/A3 |
| Adres inwestycji:                        | Lutocin, dz. nr 583/3, 584/1, obręb 0010<br>Lutocin, gm. Lutocin                             | Data:                                | 12/2024  |
| Nazwa rysunku:                           | SCHEMAT BOISKA                                                                               | Nr rysunku:                          | 02       |