


PRZEKRÓJ PRZEZ
WARSTWY BOISKA
1:50

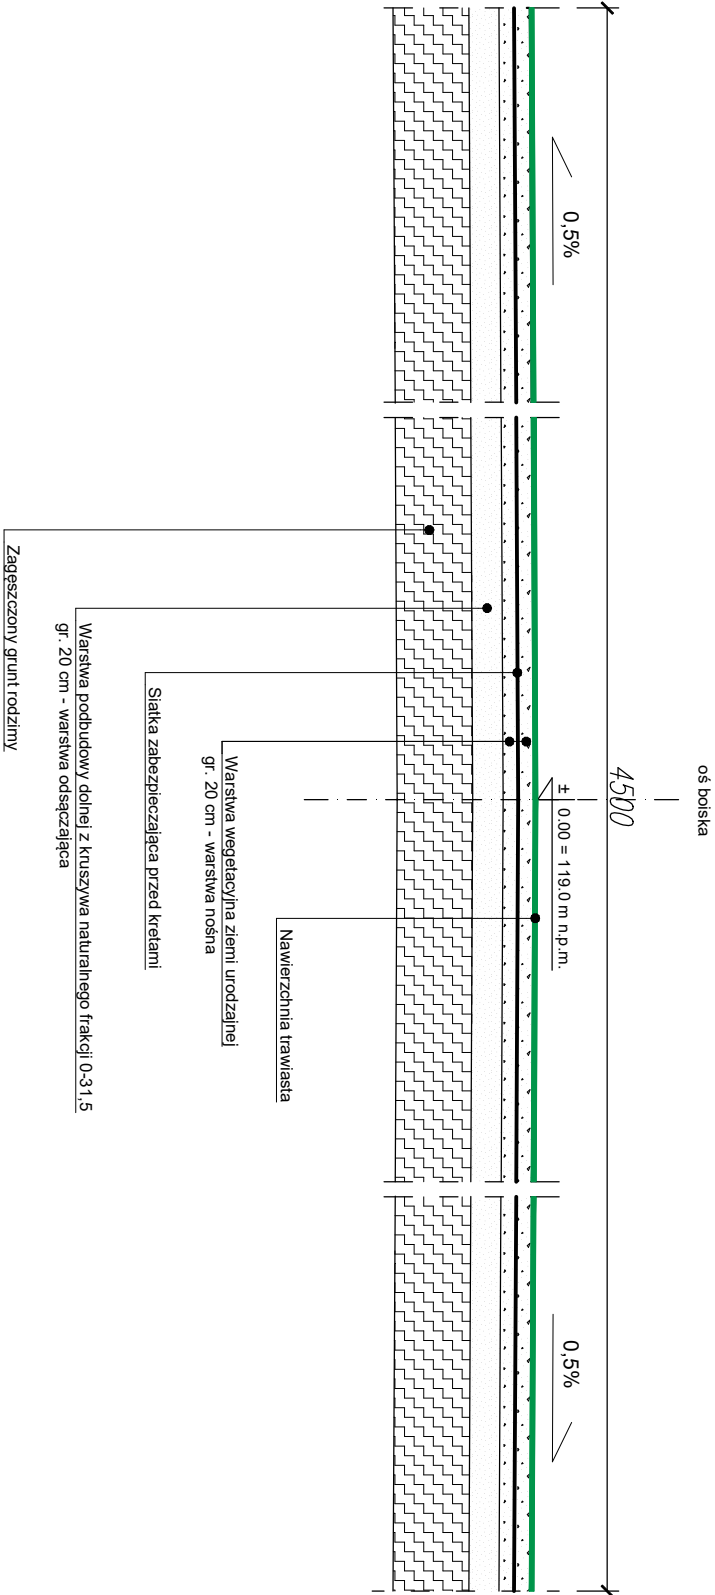

TOBEST Biuro Projektowe PROJEKT		BUDOWA BOISKA DO PIŁKI NOŻNEJ	
Projektant:	mgr inż. Lidia Pawlak upr. nr WAM0090.P/WOK/18 w specjalności konstrukcyjno - budowlanej		
Projektant:	Podpis:		
Inwestor:	GMINA LUTOCIN		
Branża:	BUDOWLANA	Skala:	1:50/A3
Adres inwestycji:	Lutocin, dz. nr 583/3, 584/1, obręb 0010 Lutocin gm. Lutocin	Data:	12/2024
Nazwa rysunku:	PRZEKRÓJ PRZEZ WARSTWY BOISKA	Nr rysunku:	03