


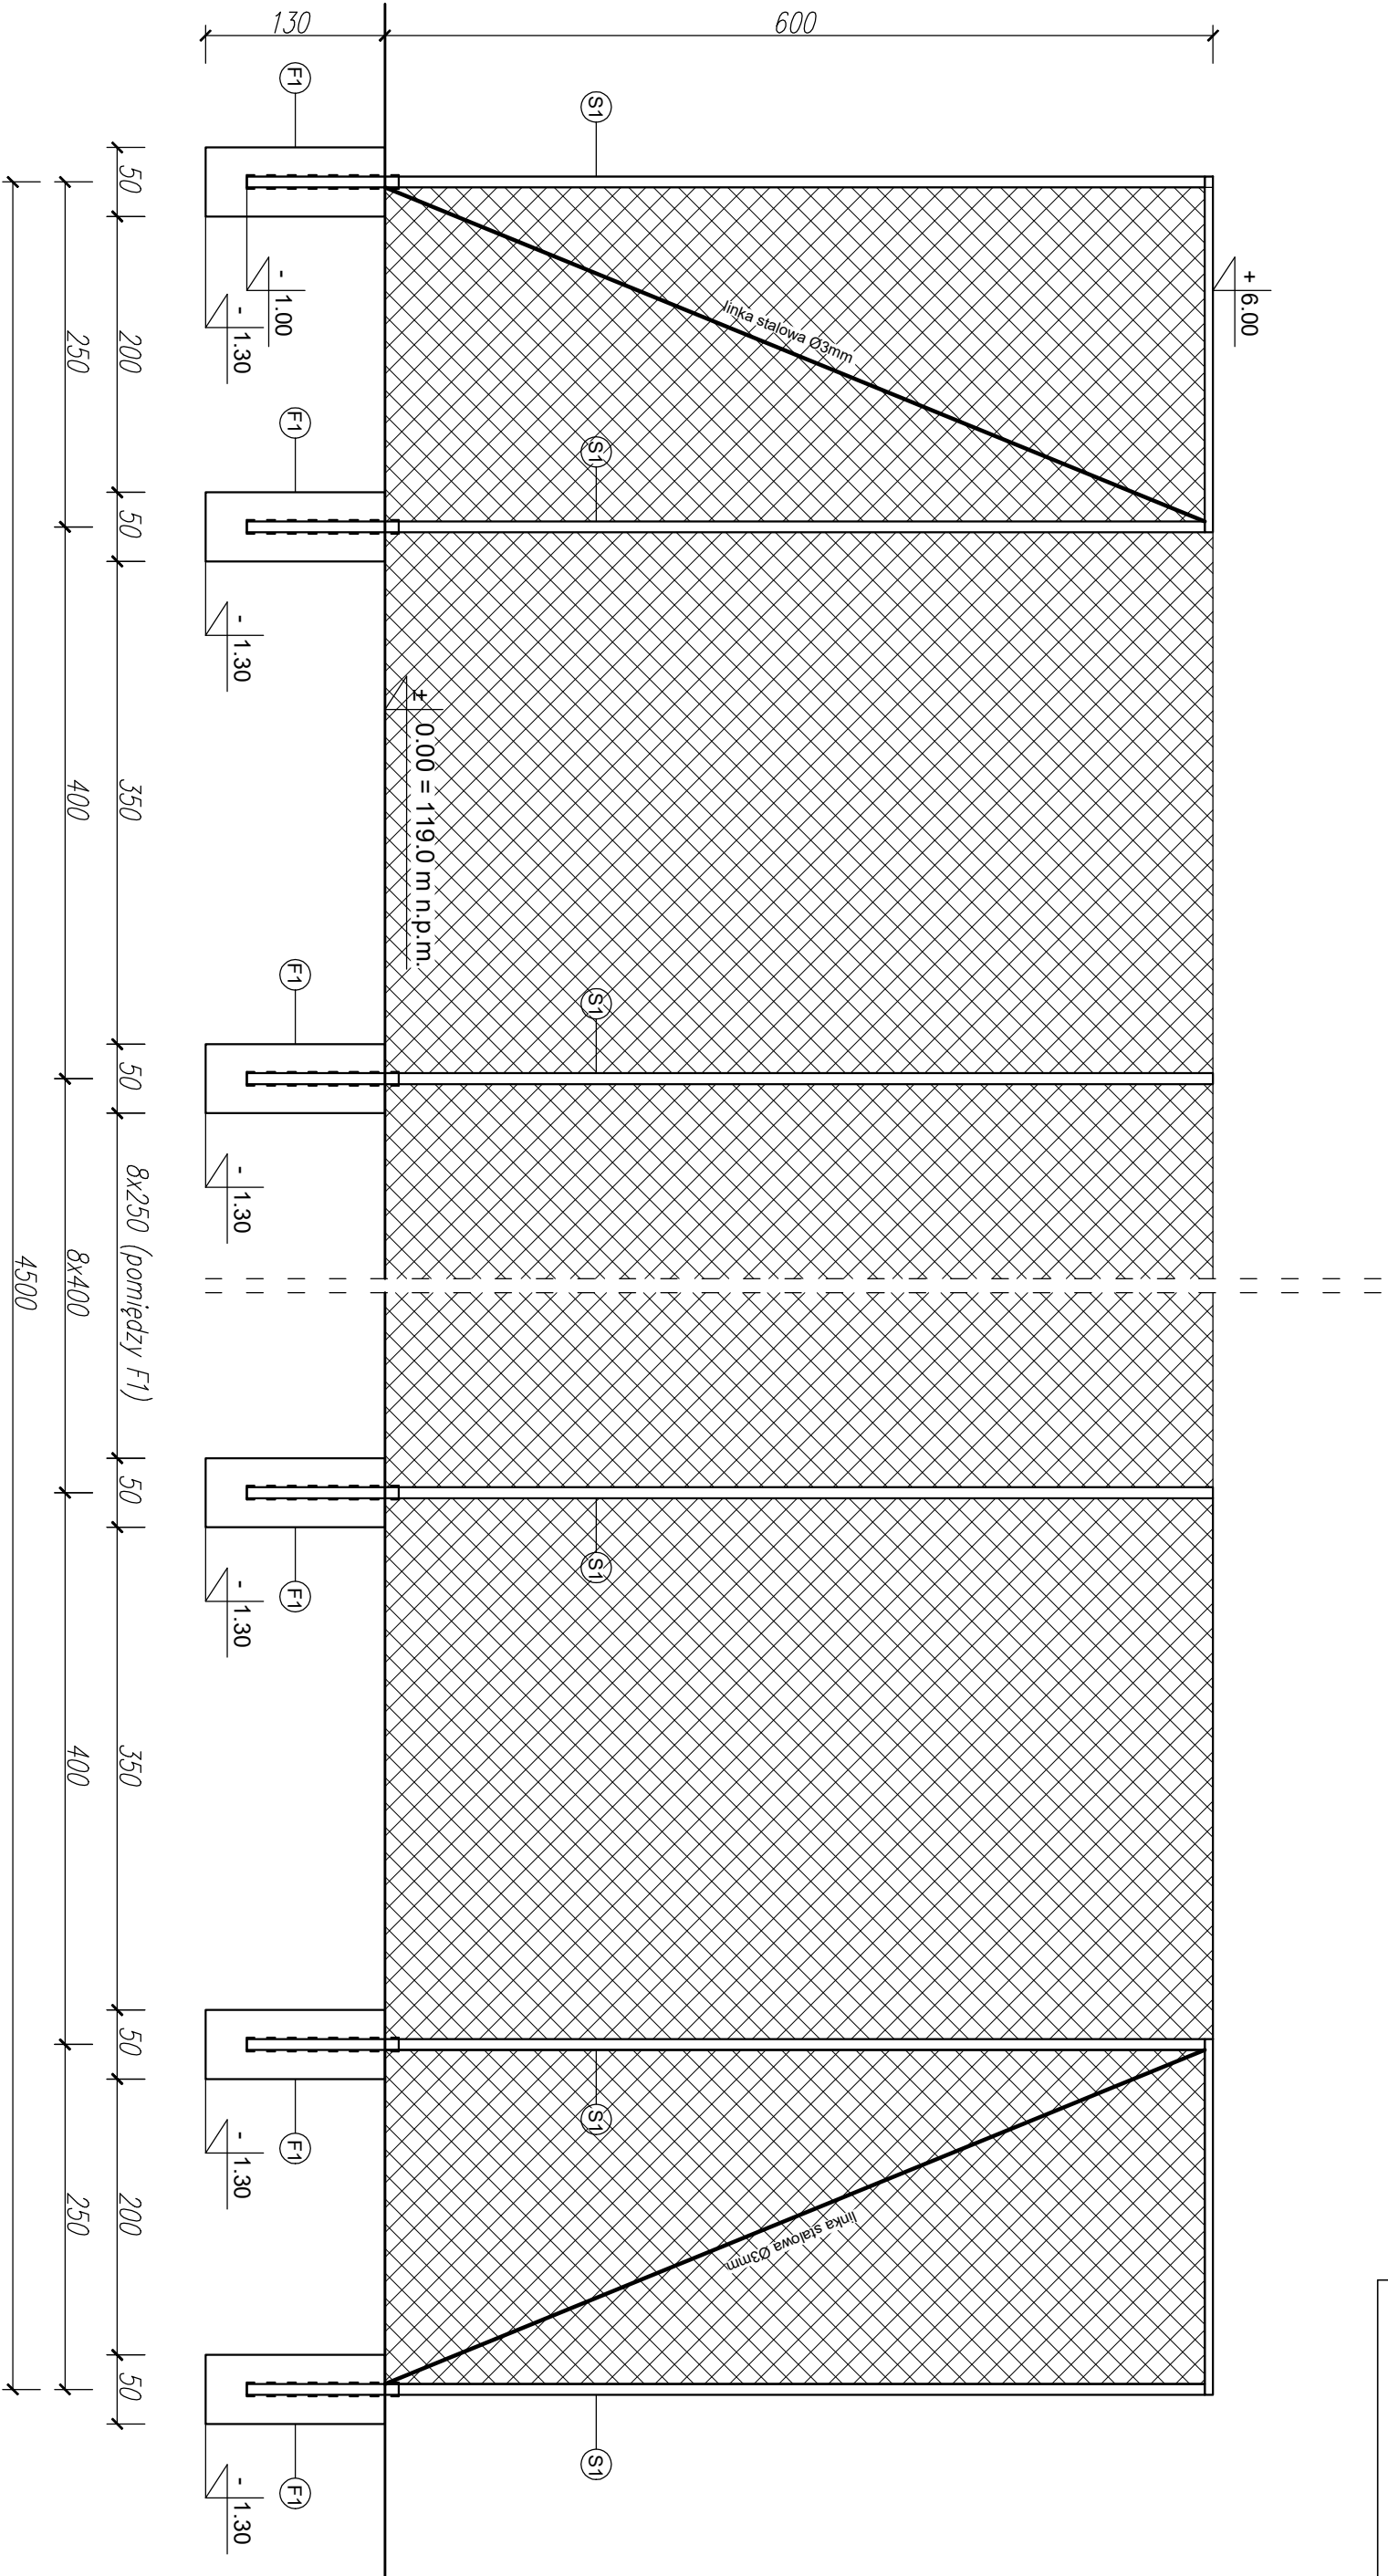

- S1 - słup stalowy 80x80x3mm - 13 szt. dla jednego piłkochwytu
- F1 - fundamen betonowy B20 - 50x50x130cm - 13 szt. dla jednego piłkochwytu
- siatka twarda węzłowa poetylenowa o oczku 100x100mm w kolorze zielonym, grubość splotu 4mm
 - Mocowanie sieci do konstrukcji za pomocą stalowych linek napinających Ø 4mm w powłoce PCW,
 - śruby rzymskie naciągowe,
 - karabińczyki do mocowania siatki z linką stalową.

TOBEST PROJEKT STANISŁAW PROJEKTOWA		BUDOWA BOISKA DO PIŁKI NOŻNEJ	
Projektant:	mgr inż. Lidia Pawlak upr. nr WAM0090/PWOK/18 w specjalności konstrukcyjno - budowlanej		
Projektant:		Podpis:	
Investor:	GMINA LUTOCIN		
Branża:	BUDOWLANA	Skala:	1:50/A3
Adres inwestycji:	Lutocin, dz. nr 583/3, 584/1, obręb 0010 Lutocin gm. Lutocin	Data:	12/2024
Nazwa rysunku:	PIŁKOCHWYTY	Nr rysunku:	04