


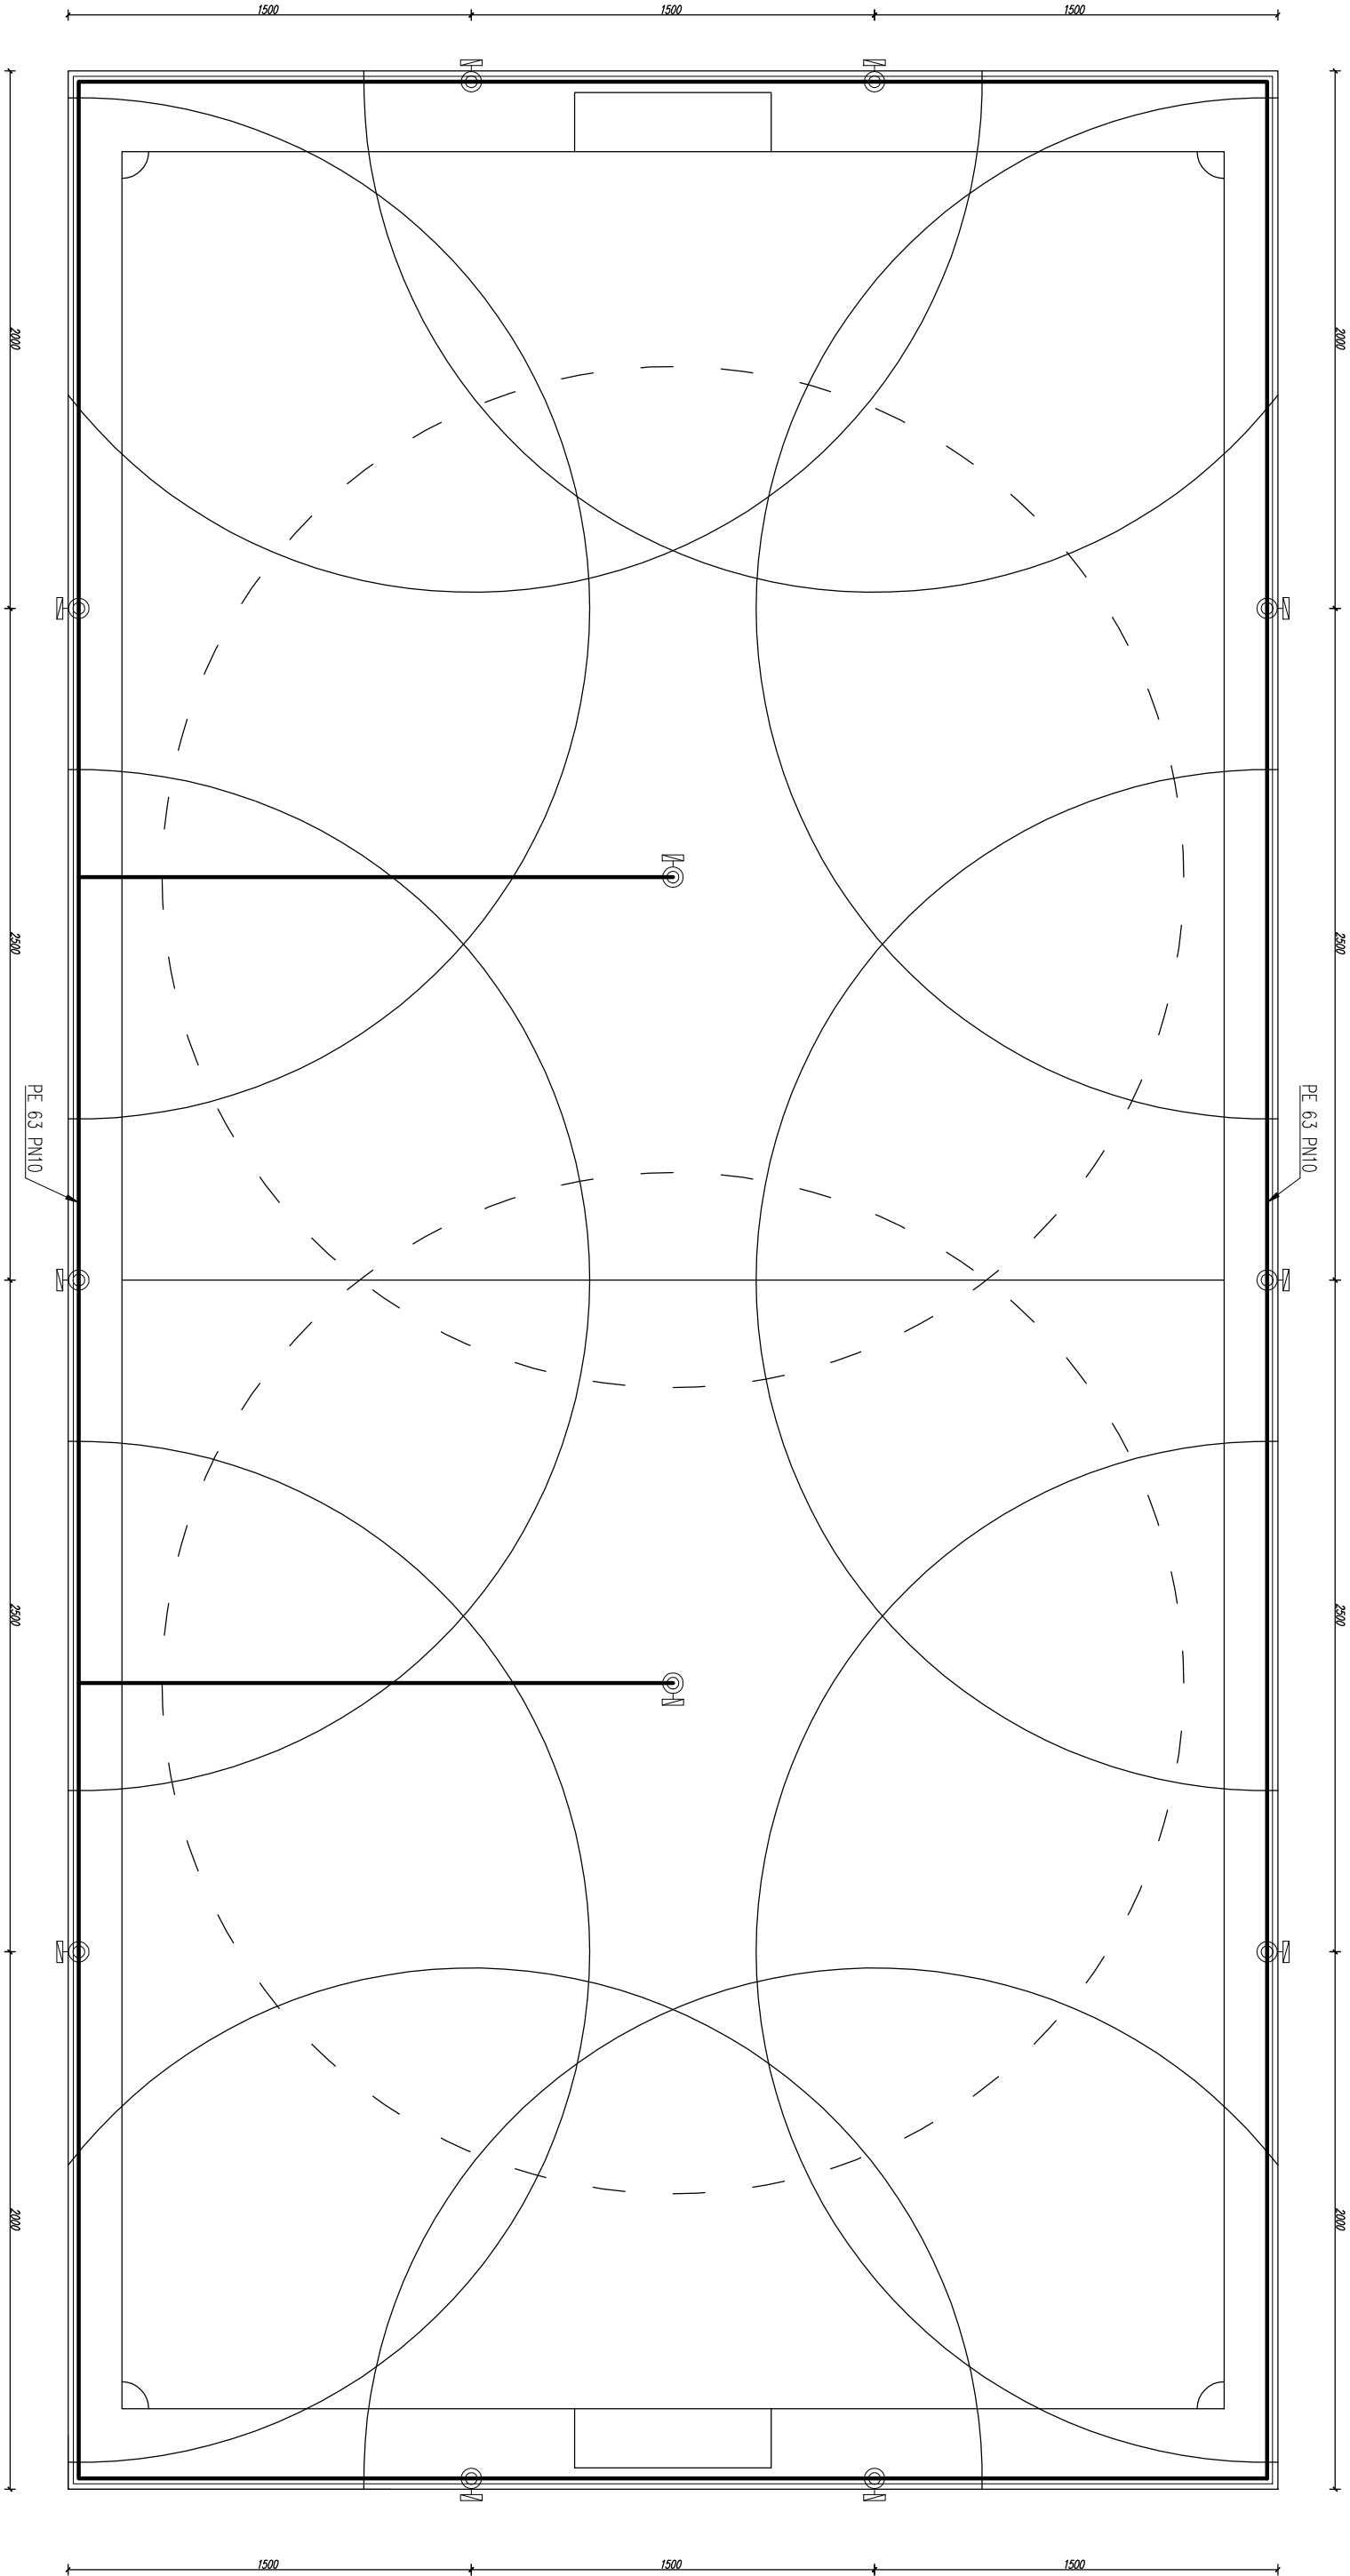

ZESTAWIENIE SYSTEMU NAWODNIENIA

L.P.	Element	Ilość (szt.)
1.	Zrząszcz wyrzynany o kołowym obszarze zraszania o promieniu pracy 19 m	2
2.	Zrząszcz wyrzynany o regulowanym obszarze zraszania o promieniu pracy 19 m	10
3.	Przyłącza zraszaczy	12
4.	Sterownik systemu	1
5.	Czulnik deszczu	1
6.	Skrzynia zaworów	1

DOPUSZCZA SIĘ ZASTOSOWANIE INNYCH
ROZWIĄZAŃ MATERIAŁOWYCH POD
WARUNKIEM NIE POGORSZENIA
PARAMETRÓW UŻYTKOWYCH
NAWODNIENIA

TOBEST INŻYNIERSTWO PROJEKT INŻYNIERSTWO BUDOWA BOISKA DO PIŁKI NOŻNEJ			
Projektant:	mgr inż. Lidia Pawełk upr. nr VAWM/0050/PW/OK/18 w specjalności konstrukcyjno - budowlanej	Projekt	
Projektant:		Projekt	
Investor:	GMINA LUTOCIN		
Branża:	BUDOWLANA	Skala:	1:250/A3
Adres inwestycji:	Lutocin, dz. nr 583/3, 584/1, obręb 0010	Data:	12/2024
Lutocin, gm. Lutocin			
Nazwa rysunku:	SCHEMAT SYSTEMU NAWODNIENIA	Nr rysunku:	05