
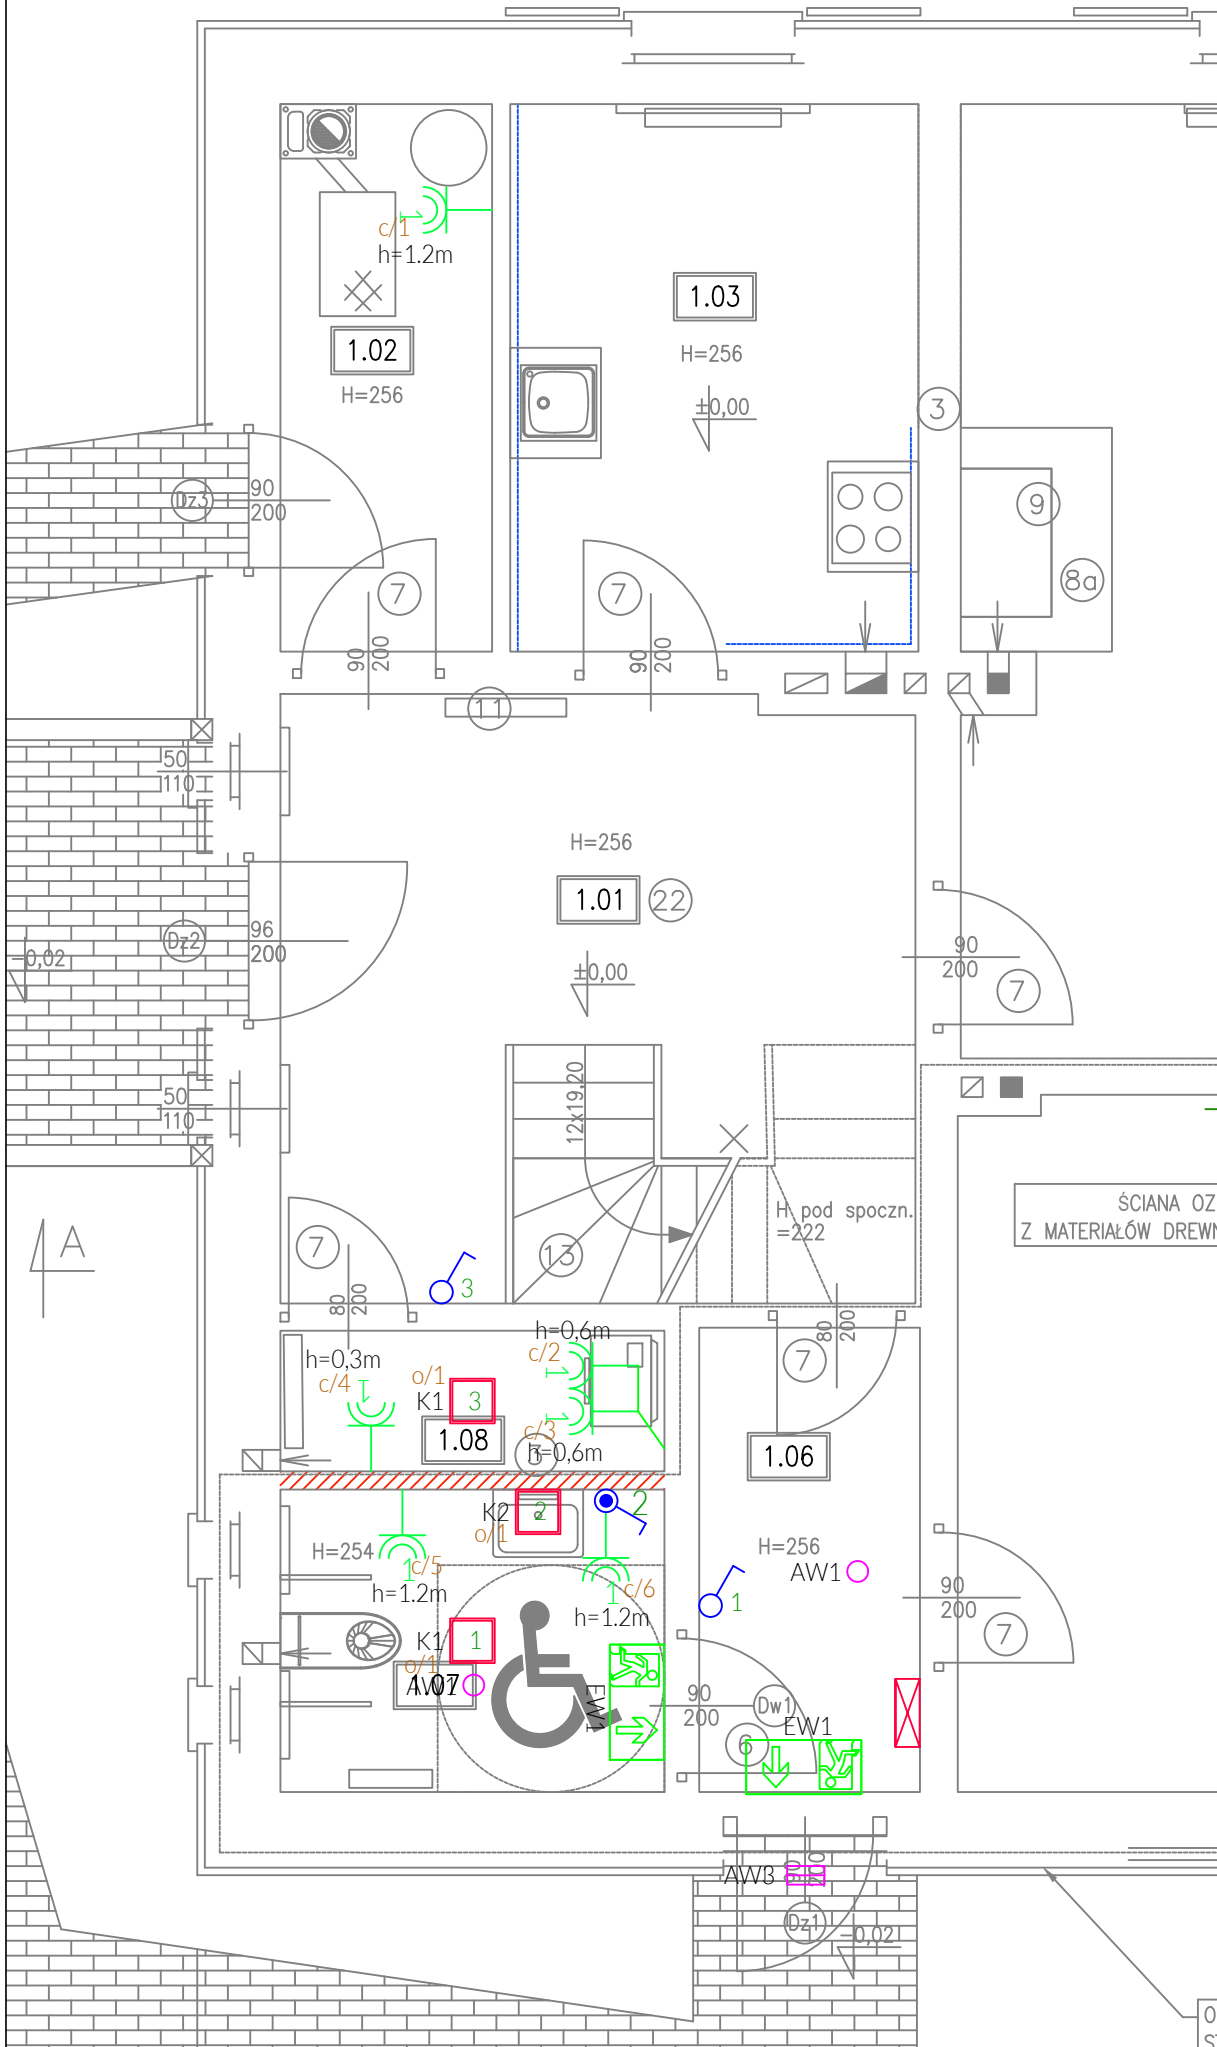


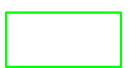

LEGENDA

-  Łącznik pojedynczy, 10A / 230V, IP44
-  Łącznik pojedynczy, 10A / 230V, IP20
- K1  Oprawa oświetleniowa IP 44, 230V, źródło światła LED
- K2  Kinkiet oświetleniowy IP 44, 230V, źródło światła LED
- AW1  Oprawa oświetlenia awaryjnego, autotest, IP44, czas pracy min. 1h
- AW3  Oprawa oświetlająca koniec drogi ewakuacji, autotest, IP65, czas pracy min. 1h, praca w ujemnych temperaturach
- EW1  Oprawa ewakuacyjna, natynkowa, piktogram zgodny z rzutem, IP44, czas pracy min. 1h,
- SYMBOL  Tablica obiektowa - elektryczna
-  Gniazdo wtykowe 230V 2P+Z 16A IP44
-  n - ilość gniazd
- pt; h=0,5m
- INFORMACJE DODATKOWE:
pt - montaż podtynkowy,
nt - montaż natynkowy,
h - wysokość montażu.

UWAGI

Instalację prowadzić podtynkowo, w rurach osłonowych nierozprzestrzeniających ognia. Przejścia przez ściany zewnętrzne zabezpieczyć przed wnikaniem wilgoci.

TABLICE ELEKTRYCZNE

LP	SYMBOL	OPIS	U [V]	P [kW]
1.	RG	Rozdzielnica główna	400	-

		IKS PROJEKT ul. Opłotki 6, 63-200 Jarocin tel. 62 740 31 15 www.iksprojekt.pl	
INWESTOR	LASY PAŃSTWOWE NADLEŚNICTWO JAROCIN		
OBIEKT	BUDYNEK MIESZKALNY STANOWIĄCY LEŚNICZÓWKĘ, GÓRA – PRZEBUDOWA		
ADRES BUDOWY	Parępczew 44, dz. nr 8252 63-253 JARACZEWO		
PRZEDMIOT RYSUNKU	RZUT PARTERU – INSTALACJA ELEKTRYCZNA		
BRANŻA PROJEKTU	Instalacja elektryczna	DATA WYKONANIA	IV 2026
SKALA RYSUNKU	1: 50	NR RYSUNKU	E.2
ZAKRES OPRACOWANIA	IMIĘ I NAZWISKO NUMER UPRAWNIEN	PODPIS	
PROJEKTANT INST.ELEKTRYCZNE	mgr inż. Karol Jaficzak Upis. Bud. nr 0000101/POD/12 opracowanie: instalacja elektryczna		