


L1,L2,L3

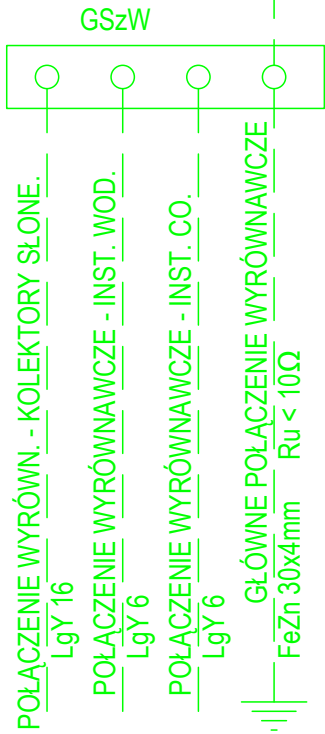


Pn [kW]	0
Un [V]	400
NR OBWODU	
TYP KABLA	
OPIS	
Zasilanie	

-	-
-	-
-	-
LGY 25	-
Ogranicznik przepięć	
Signalizacja obecności zasilania	

0,26	0,02
230	230
o/1	o/2
N2XH-J 3x1,5	N2XH-J 3x1,5
Oświetlenie ogólne	
Oświetlenie awaryjne	

2,0	2,0	1,0	1,0	1,5	0,5
230	230	230	230	230	230
c/1	c/2	c/3	c/4	c/5	c/6
N2XH-J 3x2,5	N2XH-J 3x2,5	N2XH-J 3x2,5	N2XH-J 3x2,5	N2XH-J 3x2,5	N2XH-J 3x2,5
Gniazdo kotłownia - zbiornik CWU					
Pomieszczenie techniczne - pralka					
Pomieszczenie techniczne - suszarka					
Pomieszczenie techniczne - gniazdo ogólne					
WC - gniazdo ogólne (suszarka)					
WC - gniazda ogólne					

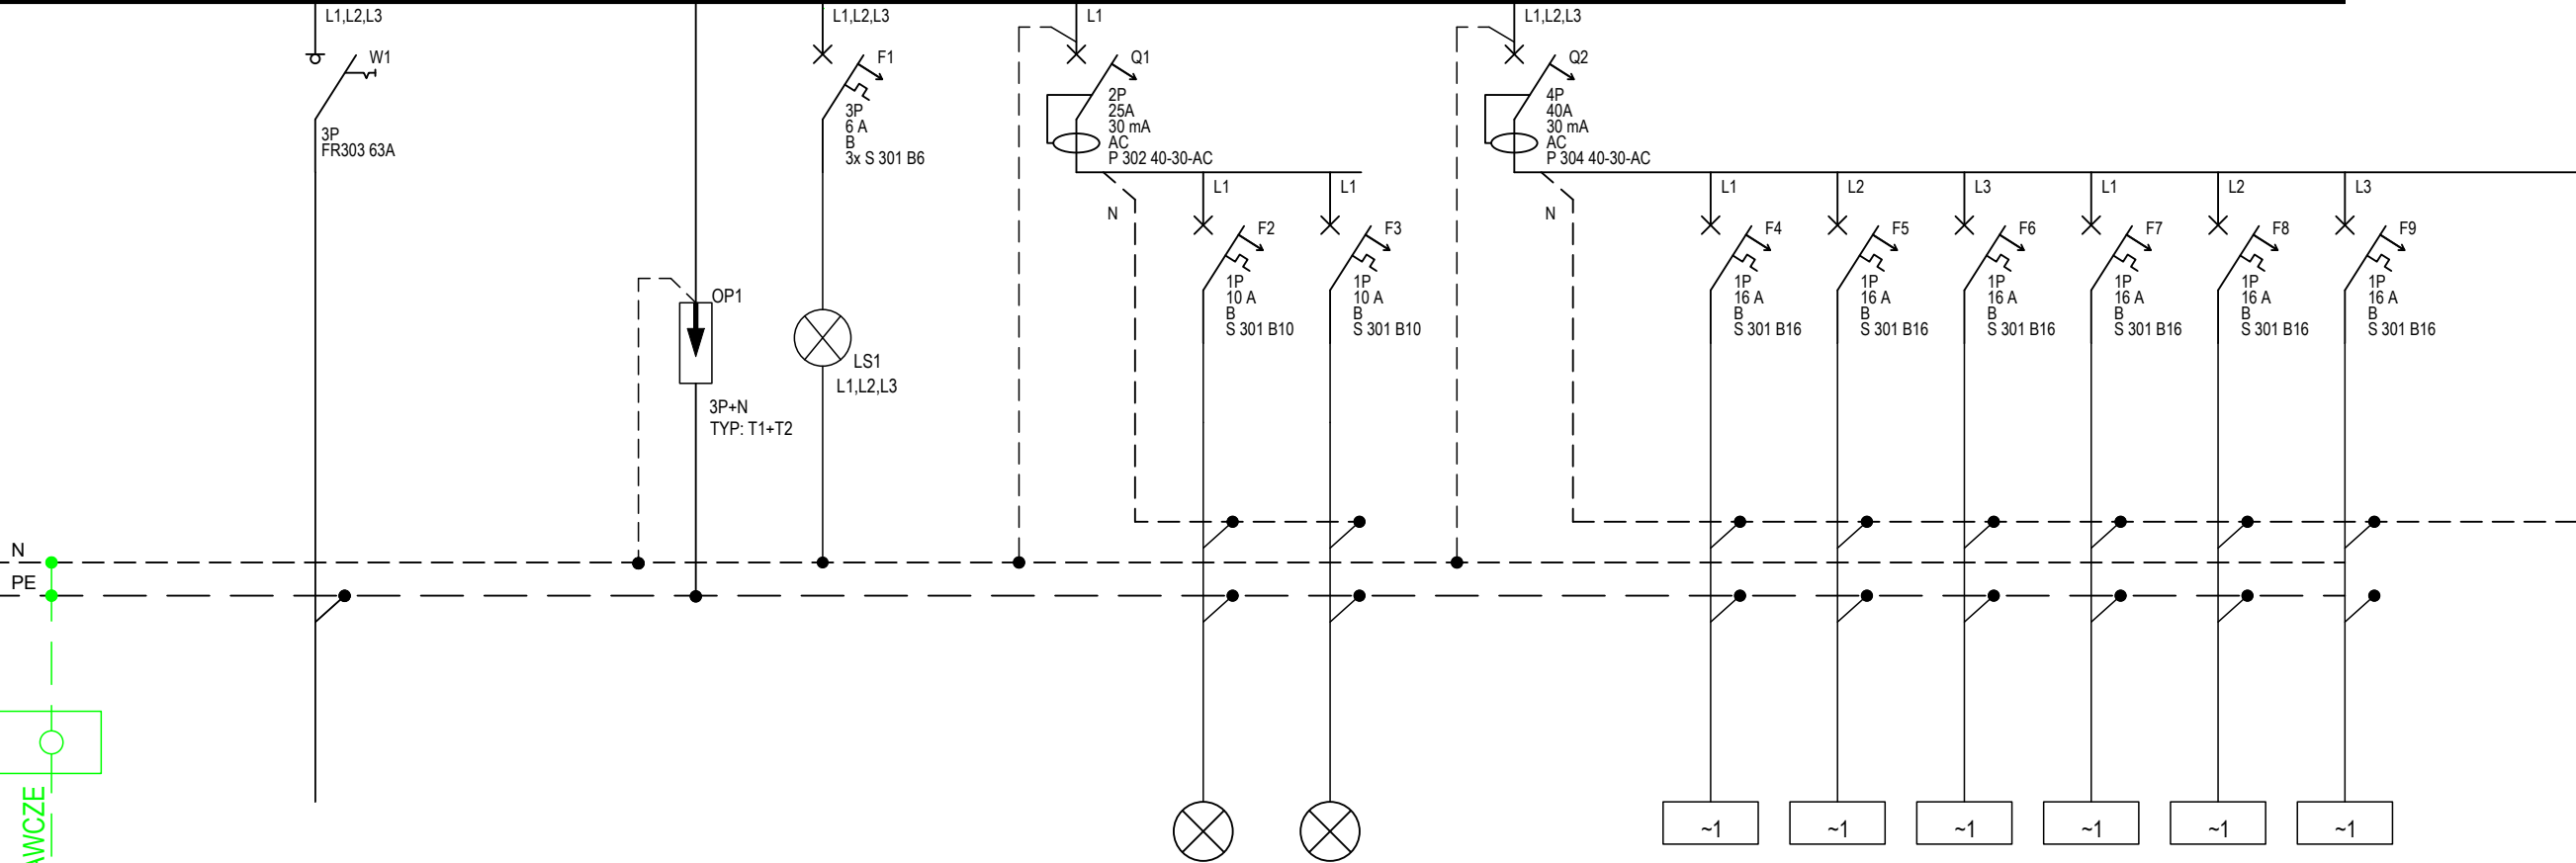

IKS projekt IKS PROJEKT ul. Opłotki 6, 63-200 Jarocin tel. 62 740 31 15 www.iksprojekt.pl			
INWESTOR	LASY PAŃSTWOWE NADLEŚNICTWO JAROCIN		
OBIEKT	BUDYNEK MIESZKALNY STANOWIĄCY LEŚNICZÓWKĘ GÓRA – PRZEBUDOWA		
ADRES BUDOWY	Parzęczew 44, dz. nr 8252 63-233 JARACZEWO		
PRZEDMIOT RYSUNKU	ROZBUDOWA INSTNIEJĄCEJ ROZDZIELNICY RG		
BRANŻA PROJEKTU	Instalacja elektryczna	DATA WYKONANIA	IV 2026
SKALA RYSUNKU	— : — —	NR RYSUNKU	E.2
ZAKRES OPROWADZENIA	IMIĘ I NAZWISKO NUMER UPRAWNIENI		PODPIS
PROJEKTANT INST.EKETRYCZNE	mgr inż. Karol Jańczak Upr. Bud. nr WKP/0167/POOE/12 specjalność: instalacje elektryczne		